

Biuro Ubezpieczenia Wzrostu  
 ul. Kamieniecka 3, 00-100 Warszawa  
 tel. 22 634 04 04, fax 22 634 04 02  
 NIP 771-11-50-37

**MAPA SYTUACyjNO WSKAZUJĄCA DO celów projekcyjnych**  
 z precyzją 1:5000  
 Wykonano na podstawie ark. 123.24.043 - 001 - 002  
 Układ współrzędnych "1985", Płaszczyzna odniesienia, Krasocznik "86"  
 Wykazanie granic nieruchomości w oparciu o ewidencję  
 Nieruchomości i Ciągłość Linii "OBOW" S.C.  
 Mapa sytuacyjna na dzień 23-06-2008  
 Uzupełniono w Z.U.O.



**GEODETA UPRAWNIENY**  
 mgr inż. Andrzej Władysławowski  
 Sąd Rejonowy dla M. St. Warszawy, XII 0000277/08/RSK

Na podstawie planu sytuacyjnego, wykonanego w oparciu o dokumentację geodezyjną, wyznaczono granice nieruchomości, które miały być przedmiotem niniejszego projektu. Wyniki pomiarów geodezyjnych, wykonane w dniu 15.07.2008 r., zostały zamieszczone na planie sytuacyjnym. Plan ten jest zgodny z planem sytuacyjnym, wykonanym w oparciu o dokumentację geodezyjną, w dniu 15.07.2008 r.

Wskazuje się istnienie w terenie innych niż wyznaczone na niniejszym planie nieruchomości, które miały być przedmiotem niniejszego projektu. Wyniki pomiarów geodezyjnych, wykonane w dniu 15.07.2008 r., zostały zamieszczone na planie sytuacyjnym.

2008-08-13  
 Projektant: mgr inż. Andrzej Władysławowski  
 Wykonano w: Warszawa, dnia 15.07.2008 r.

Szkic orientacji  
 skala 1:10000

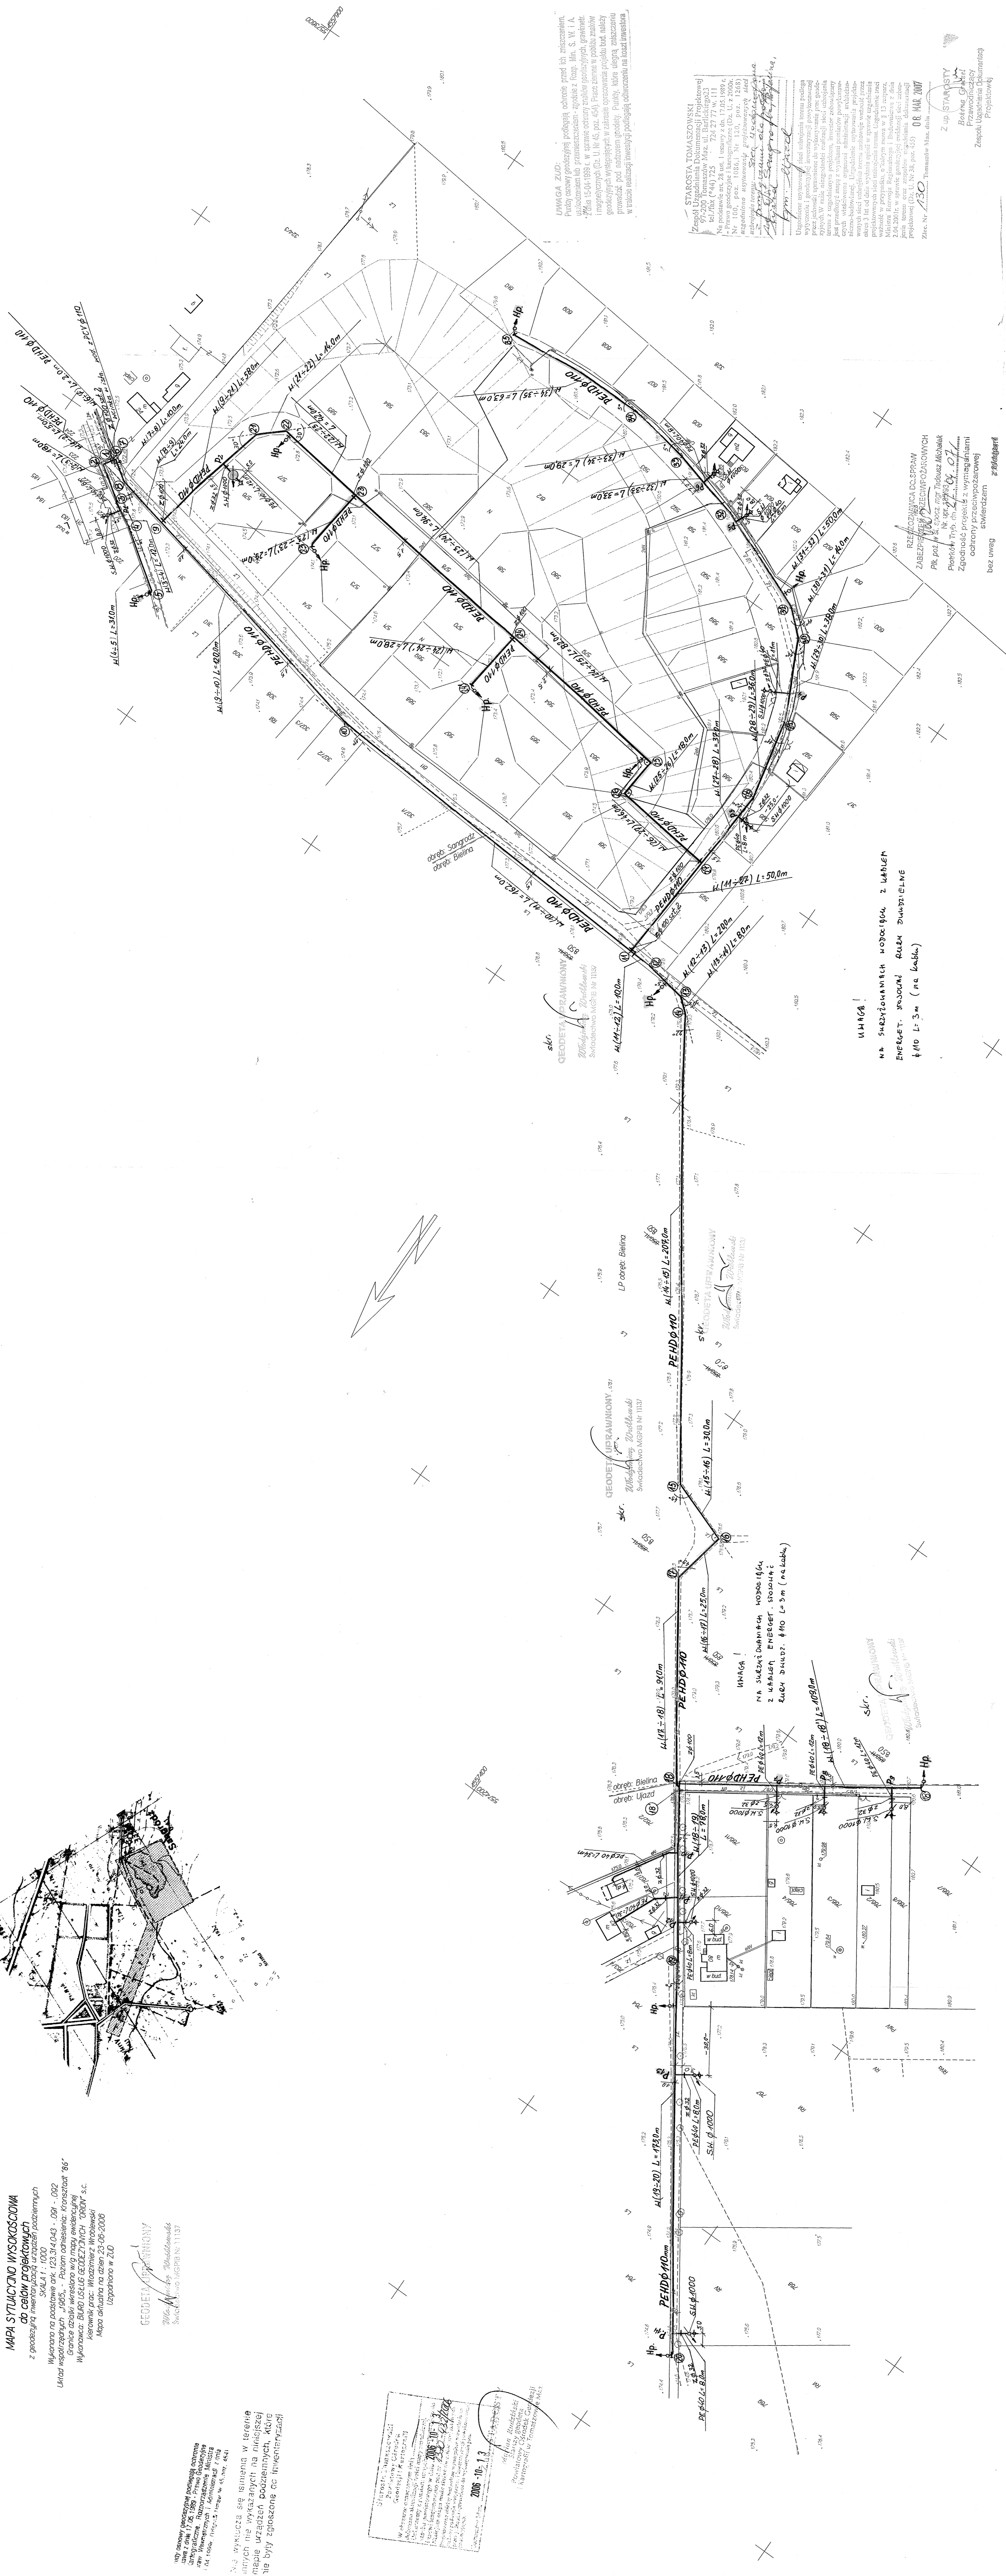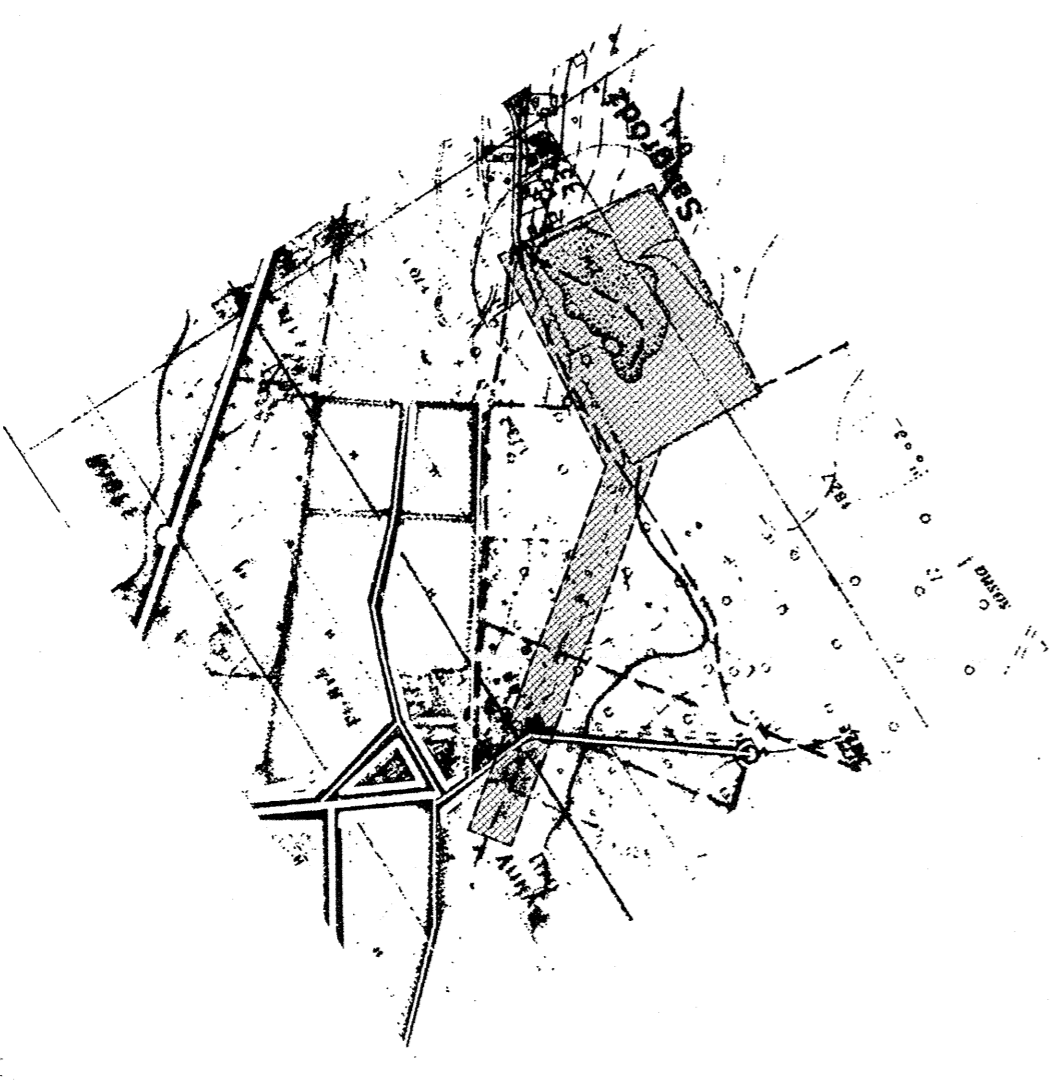

**WAGA!**  
 NA SZYBKOŚCIACH KODOWYCH Z UMIARŃ ENERGET. PRÓBNEJ RÓLEK DWUBIELENE 4x10 L=3 m (na kasku)

**WAGA!**  
 NA SZYBKOŚCIACH KODOWYCH Z UMIARŃ ENERGET. PRÓBNEJ RÓLEK DWUBIELENE 4x10 L=3 m (na kasku)

UWAGA! Zgodnie z załącznikiem nr 1 do projektu, w celu zapewnienia bezpieczeństwa i niezakłócenia ruchu drogowego, należy wyznaczyć odpowiednie znaki drogowe i oznakowanie. Wyniki pomiarów geodezyjnych, wykonane w dniu 15.07.2008 r., zostały zamieszczone na planie sytuacyjnym.

STARSZYSTWA TOMASZOWSKIE  
 Zespół Urzędniczy Dokumentacji Projektowej  
 ul. Włocławska 217, 01-103 Warszawa  
 tel. 22 634 04 04, fax 22 634 04 02  
 NIP 771-11-50-37

OSZCZĘDNOŚĆ DZIENNYCH  
 ZABIEŻKA  
 ul. Włocławska 217, 01-103 Warszawa  
 tel. 22 634 04 04, fax 22 634 04 02  
 NIP 771-11-50-37

**RODZAJ OPRACOWANIA: PROJEKT BUDOWLANY**  
**NAZWA OBIEKTU: Budowa wodociągu z przyłączami Sangrozdzi Ujazdu**  
**ADRES: Sangrozdzi, Ujazd gm Ujazd**  
**NAZWA WYSTUJKU: projekt zagospodarowania terenu skala 1:1000**

Imię i nazwisko: **PROJEKTANT**  
 Nr uprawnień: **UAMIV-10205684**  
 Projektant: **mgr inż. Jan Jabłoński**  
 Data opracowania: **lipiec 2007**