


woj. łódzkie
pow. tomaszowski
gm. Ujazd
obr. Wykno,
działki nr 137, 87,
obr. Zaosie
działkanr 161

MAPA
sytuacyjno – wysokościowa
z geodezyjną inwentaryzacją
urządzeń podziemnych
Skala 1:500
Służy do celów projektowych

ARKUSZ 1

1. Układ współrzędnych: "1965"
2. Poziom odniesienia: "Kronstadt"
3. Wykonano na podstawie mapy zasadniczej nr sekcji 123.312.032, 123.312.041, 123.312.034
4. Mapa aktualna na dzień 18.01.2008r.

Uwaga: Granice działek określono według stanu w ewidencji gruntów obr. Wykno, Zaosie gm. Ujazd oraz stanu użytkowania

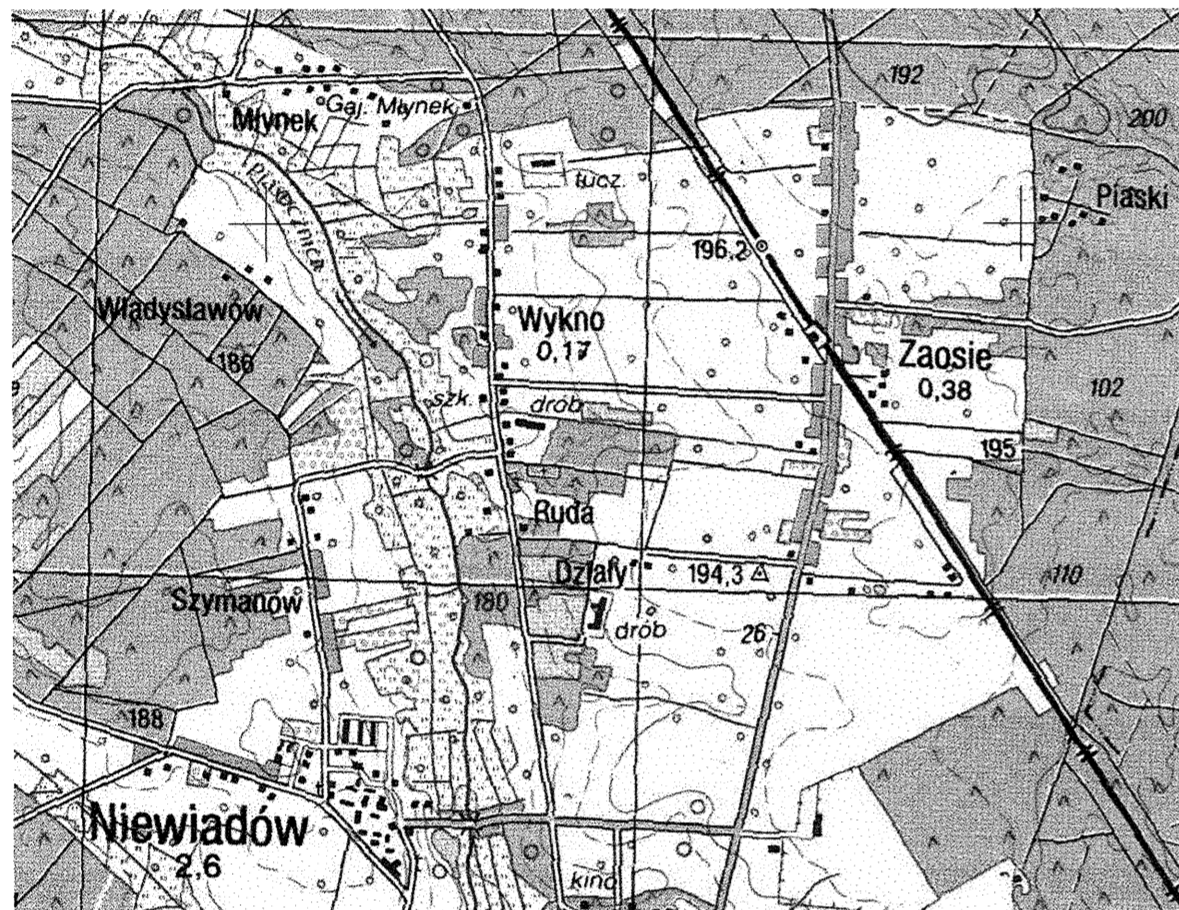

"GEODETA" s.c.
Usługi geodezyjne i kartograficzne
SIEDZIBA: 97-300 Piotrków Trybunalski
ul. Foliaczna 16 B, tel. 0 44 649 87 71
BIURO: 97-330 Sulejów, ul. Konecka 38
tel. 515 13 17 17, 603 95 76 02
NIP 771-268-71-61 REGON 100055073

GEODETA UPRAWNIENY
nr 2262
mgr inż. M. Karp
tel. 0 603 952 602


Starosta Tomaszowski
Powiatowy Ośrodek
Geodezji i Kartografii
W obszarze oznaczonym linią
dokonano aktualizacji treści mapy zasadniczej.
Dokumenty z pomiaru uzupełniono do 2008 r. do
zasobu powiatowego w dniu 18.01.2008 r.
i zawieszonej w formie mapy zasadniczej.
Niniejsza mapa służy do celów projektowych.
Projektowane ścieżki budowlane wymagające porównania
na budowę podlegają wyznaczaniu i inwentaryzacji powykonawczej
przez inżyniera uprawnionego do wykonywania prac
geodezyjnych.

Zm. STAROSTY

M. Karp
Kierownik Powiatowego Ośrodka
Geodezji i Kartografii
w Tomaszowie Maz.

Nie wyklucza się istnienia w terenie
innych nie wykazanych na niniejszej
mapie urządzeń podziemnych, które
nie były zgłoszone do inwentaryzacji

artykuły ustawy z dnia 17.05.1989 r. - Prawo Geodezyjne
i Kartograficzne, Rozporządzenie Ministra
Spraw Wewnętrznych i Administracji z dnia
15.04.1999r., Dziennik Ustaw Nr 45, poz. 454

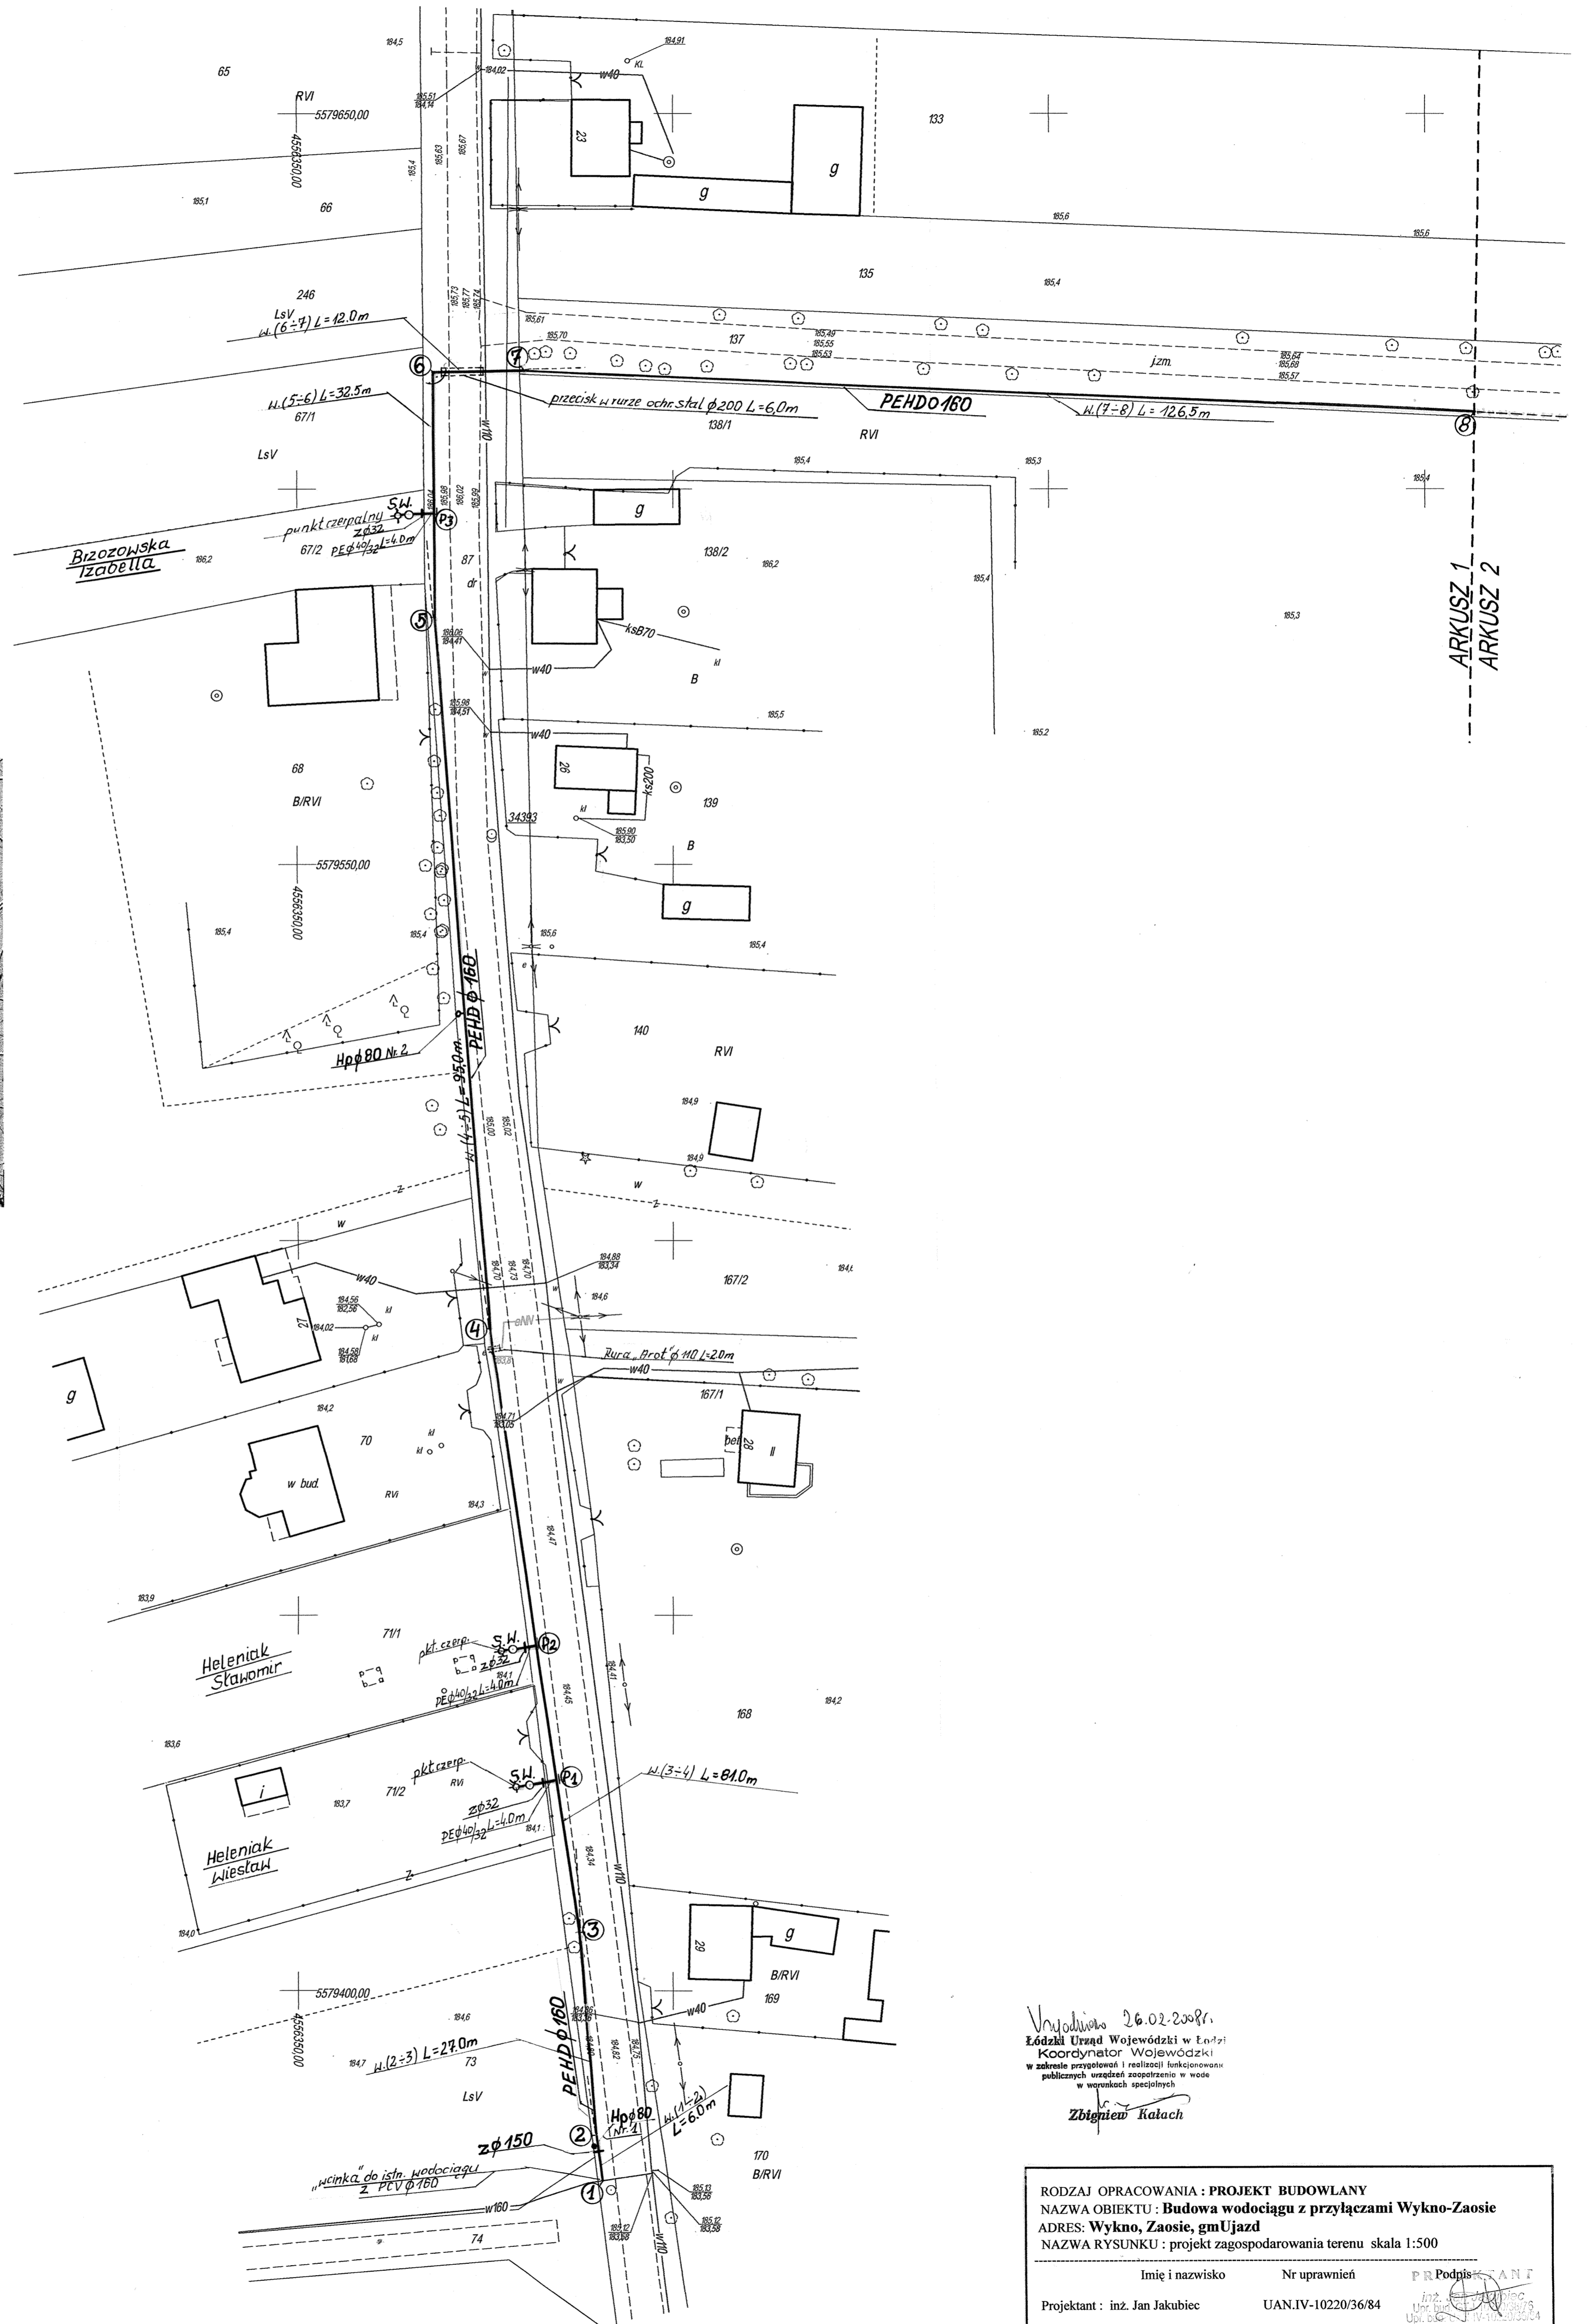

Wygodowa 26.02.2008r.
Łódzki Urząd Wojewódzki w Łodzi
Koordynator Wojewódzki
w zakresie przygotowania i realizacji funkcjonowania
publicznych urządzeń zaopatrzenia w wodę
w wyznaczonej specjalności

Zbigniew Kalaś

RODZAJ OPRACOWANIA : PROJEKT BUDOWLANY		
NAZWA OBIEKTU : Budowa wodociągu z przyłączami Wykno-Zaosie		
ADRES : Wykno, Zaosie, gm Ujazd		
NAZWA RYSUNKU : projekt zagospodarowania terenu skala 1:500		
Imię i nazwisko	Nr uprawnień	PR Podpis
Projektant : inż. Jan Jakubiec	UAN.IV-10220/36/84	inż. Jan Jakubiec Upr. 562
Data opracowania : luty 2008		Rys.1