
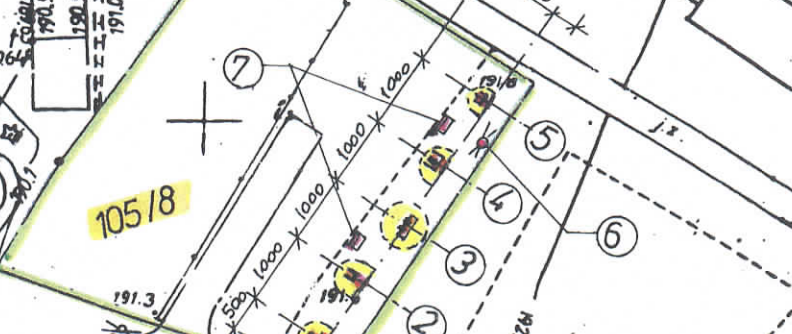


44 09/201

Ward
Ward

105/8

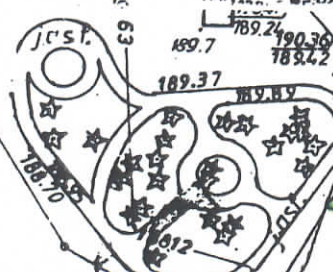

10 1
97.70
95.02
187.64
185.03
188.95

122.
191.69


PROJEKT ZAGOSPODAROWANIA TERENU skala 1:1000


OZNACZENIA:

OBIEKTY PROJEKTOWANE :

1. Urządzenie do ćwiczeń TWISTER lokalizacja A1
2. Urządzenie do ćwiczeń ORBITREK lokalizacja A2
3. Urządzenie do ćwiczeń BIEGACZ lokalizacja A3
4. Urządzenie do ćwiczeń WYCIĄG GÓRNY lokalizacja A4
5. Urządzenie do ćwiczeń WAHADŁO lokalizacja A5
6. Latarnia solarna
7. Ławka parkowa z oparciem


OZNACZENIA GRAFICZNE :

 - dranica działki ewidencyjnej

 - strefa zasięgu urządzeń przy max. wychyleniu

 - urządzenie do ćwiczeń

 - Latarnia solarna

 - ławka parkowa z oparciem

WÓJT GMINY
mgr inż. Marcin Grzelczak

NAZWA OBIEKTU	SIŁOWNIA ZEWNĘTRZNA PLENEROAWA	rys. 1
ADRES OBIEKTU	Obręb Ujazd, dz. nr 105/8, gm. Ujazd	str.
INWESTOR	Gmina Ujazd Pl. Kościuszki, 97-221 Ujazd	maj 2014r.
PRZEDMIOT RYSUNKU	PROJEKT ZAGOSPODAROWANIA TERENU	Skala 1: 1000

mgr inż. **WOJCIECH JASKIEWICZ**
Uprawnienia budowlane do projektowania
bez ograniczeń w specjalności
konstrukcyjno-budowlanej
Nr ewid. N.B. IV 7342/84/98
w ograniczonym zakresie
w specjalności architektonicznej
Nr ewid. N.B. IV. 7342/85/98