

RV

① ② ③ ④ ⑤

375 375 375 375

1000

⑥

A

B


750

500

9

59

60

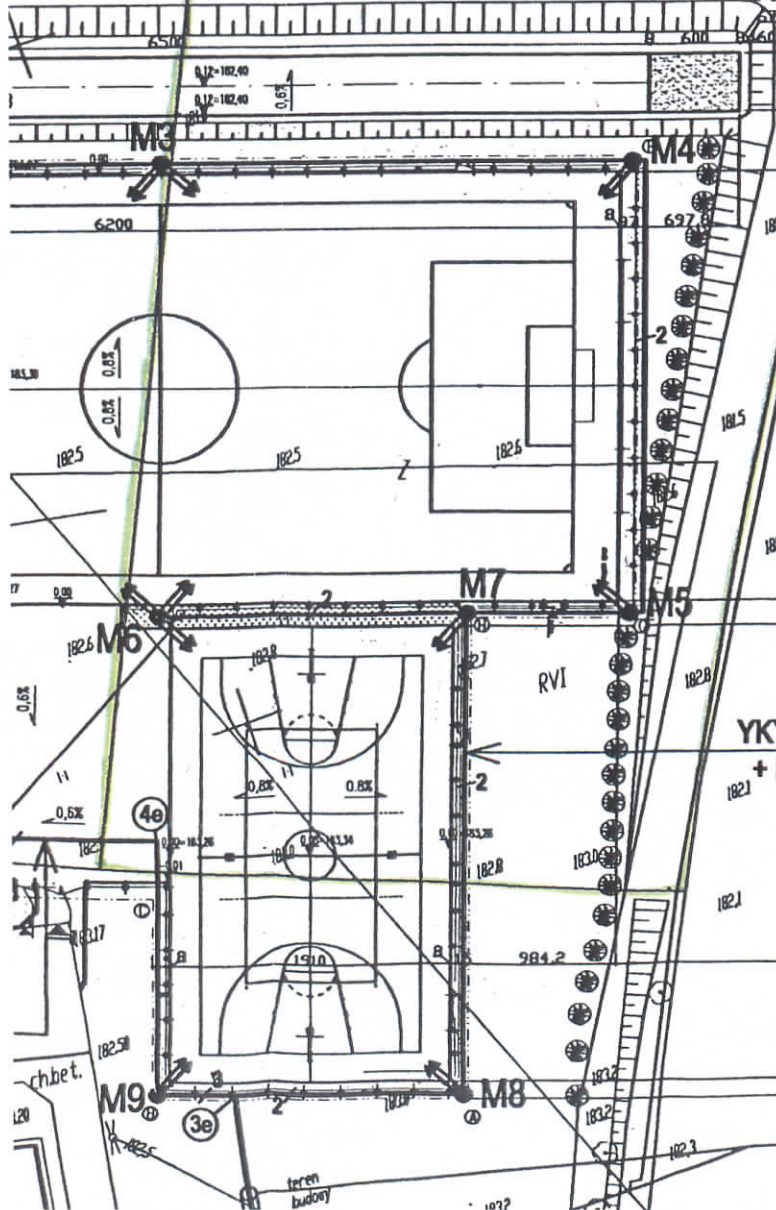

YKY 5x16 + YKY 5x10
+ FeZn 25x4

DVK-75
L=1m

5576450,00

4556400,00

chbet.

L20

L20

teren budowy

102?

18,0

17

120

120

9

18,0

17

120

120

9

2. Urządzenie do ćwiczeń ORBITREK lokalizacja B2
3. Urządzenie do ćwiczeń BIEGACZ lokalizacja A3
4. Urządzenie do ćwiczeń WYCIĄG GÓRNY lokalizacja B4
5. Urządzenie do ćwiczeń WAHADŁO lokalizacja A5
6. Latarnia solarna
7. Ławka parkowa z oparciem

OZNACZENIA GRAFICZNE :

-  - dranca działki ewidencyjnej
-  - strefa zasięgu urządzeń przy max. wychyleniu
-  - urządzenie do ćwiczeń
-  - Latarnia solarna
-  - ławka parkowa z oparciem

WÓJT GMINY

mgr inż. Marcin Grzelczak

NAZWA OBIEKTU	SIŁOWNIA ZEWNĘTRZNA PLENEROWA	rys. 1
ADRES OBIEKTU	Obwód Ujazd, dz. nr 56, gm. Ujazd	str.
INWESTOR	Gmina Ujazd Pl. Kościuszki, 97-221 Ujazd	maj 2014r.
PRZEDMIOT RYSUNKU	PROJEKT ZAGOSPODAROWANIA TERENU	Skala 1: 1000

mgr inż. WOJCIECH JASKIEWICZ
Uprawnienia budowlane do projektowania
bez ograniczeń w specjalności
konstrukcyjno-budowlanej
Nr ewid. N. IV 7342/84/98
w ograniczonym zakresie
w specjalności architektonicznej
ewid. N.E. IV. 7342/85/98