
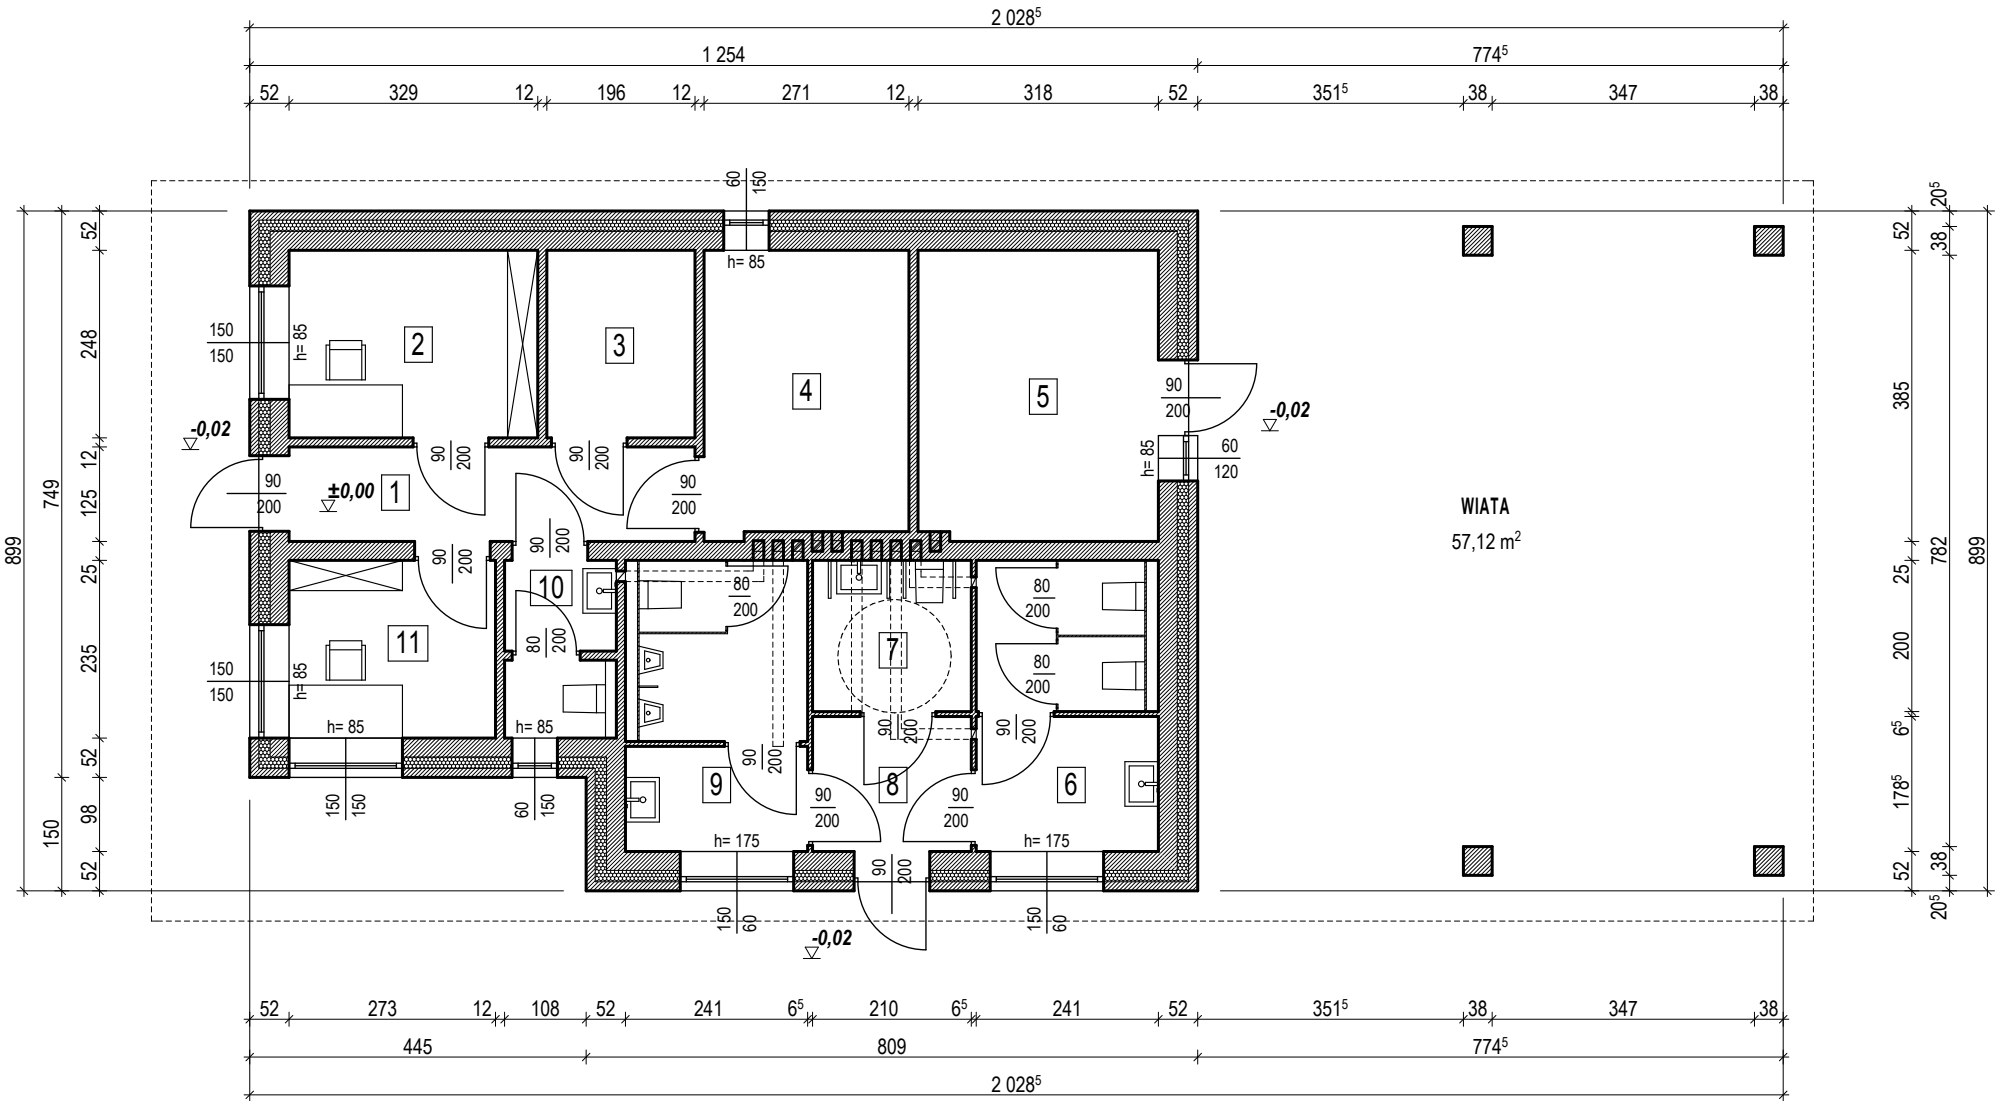


RZUT PARTERU - WYPOSAŻENIE

SKALA 1:100

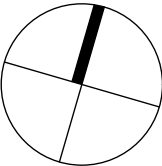

WYKAZ POMIESZCZEŃ			
NR	NAZWA POMIESZCZENIA	POSADZKA	Pu
1	KOMUNIKACJA	GRES	6,71 m ²
2	GABINET WETERYNARYJNY	GRES	8,16 m ²
3	POMIESZCZENIE SKŁADOWE	GRES	4,86 m ²
4	KOTŁOWNIA	GRES	10,15 m ²
5	POMIESZCZENIE GOSPODARCZE	GRES	12,19 m ²
6	WC DAMSKI	GRES	9,28 m ²
7	WC DLA NIEPEŁNOSPRAWNYCH	GRES	4,20 m ²
8	PRZEDSIONEK WC	GRES	3,75 m ²
9	WC MĘSKI	GRES	9,28 m ²
10	WC	GRES	3,46 m ²
11	PORTIERNIA	GRES	6,42 m ²
RAZEM			78,46 m ²

	Firma KUBI mgr inż. Krzysztof Bąbol 97-200 Tomaszów Maz. ul. Ks. Popieluski 65	
	BRANŻA: ARCHITEKTURA/KONSTRUKCJE	PROJEKT BUDOWLANY
NAZWA INWESTYCJI	Budynek obsługi targowiska z wiatą	
ADRES INWESTYCJI	Ujazd, dz. nr ewid. 596/6, gm. Ujazd	
INWESTOR	Gmina Ujazd Pl. Kościuski 6, 97-225 Ujazd	
projektant: konstrukcje		projektant: architektura
sprawdzający: konstrukcje		sprawdzający: architektura
TEMAT: RZUT PARTERU - WYPOSAŻENIE		
DATA: LIPIEC 2013 r.	SKALA: 1:100	NR. RYS 3.3.