


woj. łódzkie  
pow. tomaszowski  
gm. 101610\_2 Ujazd  
obr. 101610\_2.0019 Ujazd  
dz. 596/6  
KERG: 1306-5/2013

# MAPA SYTUACYJNO - WYSOKOŚCIOWA z geodezyjną inwentaryzacją urządzeń podziemnych

Służy do celów projektowych

1. Układ współrzędnych: "2000" południk 21
2. Poziom odniesienia : „Kronstadt”
3. Wykonano na podstawie mapy zasadniczej układ „1965” strefa1, nr sekcji 123.312.23
4. Mapa aktualna na dzień 22.02.2013r.

**Uwaga:** Granice działek wkreślono według stanu w ewidencji gruntów obr. Ujazd , gm. Ujazd  
Nie badano służebności

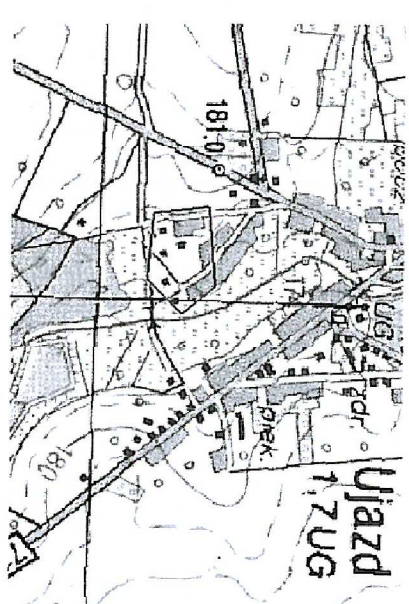

SZKIC LOKALIZACJI  
SKALA 1:50000


**"POMIARY GEODEZYJNE"**  
*Renata Gajewska*  
97-200 Tomaszów Mazowiecki  
ul. ks. J. Popleuski 65, tel. 516 029014, fax 516 029015  
NIP 773-114-48-69, REGON 100353248

GEODETA UPRAWNIEN  
Nr rej. 11083 MGPIB  
mgr inż. Jerzy Ziemię

Sarnowski, Tadeusz, 1944  
 Wydział Geografii i  
 Pedagogiki  
 01 MAR 2015  
 3-0112-013  
 01 MAR 2015  
 Z up. STAWROSY  
 Aletycki, Karol  
 Dedyka Bibliotek  
 Naczelny Wydział Pedagogiki  
 i Geografii Uniwersytetu

[illegible]

nie wykluca się istnienia w terenie innych nie wykazanych na powyższym mapie urządzeń podziemnych, które były zgłoszone do inwentaryzacji.

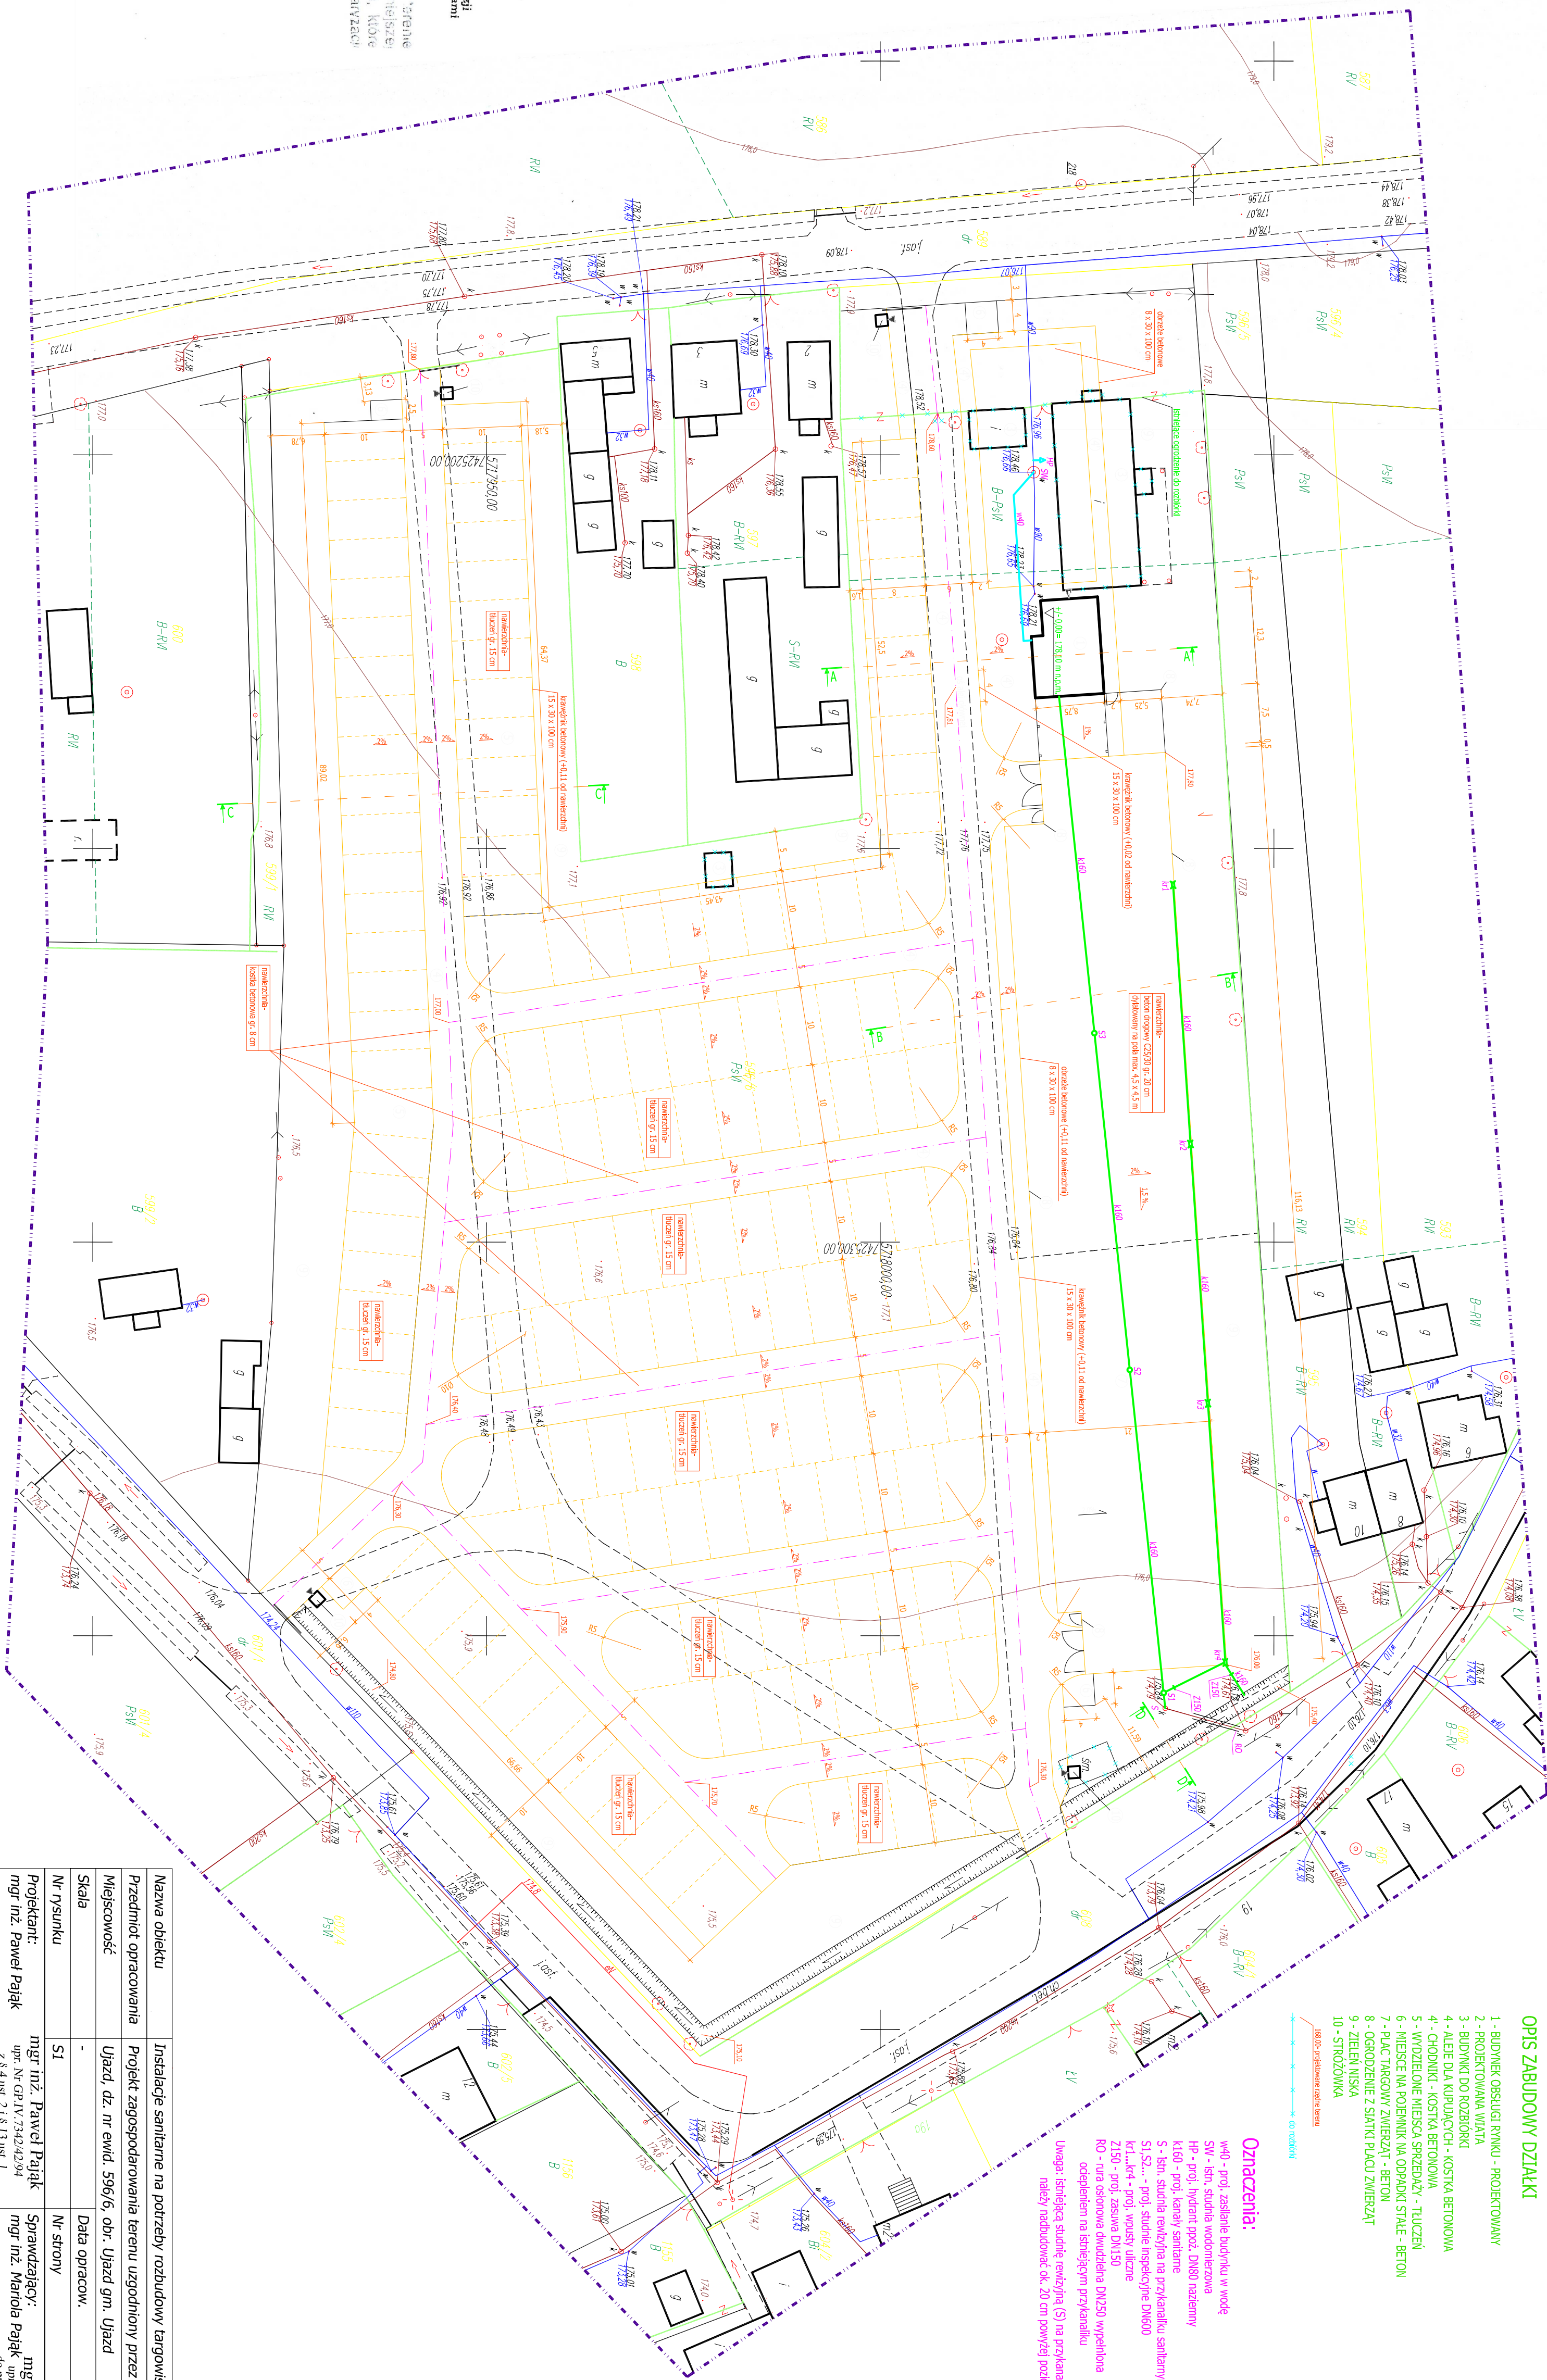

## OPIS ZABUDOWY DZIAŁKI

- 1 - BUDNICE OŚNIGI RYNKU - PROJEKTOWANY
- 2 - PROJEKTOWANA WARTA
- 3 - BUDYNKI DO ROZDZIORCI
- 4 - ALEJE DLA KIPUJĄCYCH - KOSTKA BETONOWA
- 4 - CHODNIKI - KOSTKA BETONOWA
- 5 - WODZIELNE MIESZA SPRZEDZYT - TŁUCZENI
- 6 - MIEJSCE NA POJEMNIKI NA ODPADKI STAŁE - BETON
- 7 - PLAC TARGOWY ZWIERZĄT - BETON
- 8 - OGRÓDZENIE SIŁANKI PŁOJ ZWIERZĄT
- 9 - ZIELENI NISKA
- 10 - STROZÓWKA

168,00-projektionare regine terenu  
do različit

### Oznaczenia:

w40 - proj. zasłanie budynku w wodę  
 SW - istn. studnia wodonośzowa  
 HP - proj. hydrant poz. DN80 nazemny  
 K160 - proj. kanał sanitarny  
 S - istn. studnia rewerzyna na przykanaliku sanitarny  
 S1,52... - proj. studnie inspekcyjne DN600  
 K1...K4 - proj. wniośr. uliczne  
 Z150 - proj. zaspa DN150  
 Z0 - rura osłonaowa dwudzielną DN250 wypchniona

Uwaga: istniejącą studnię rewizyjną (S) na przykanaliku sanitarnym należy nadbudować ok. 20 cm powyżej poziomu terenu.

Nazwa obiektu	Instalacje sanitarne na potrzeby rozbudowy targowiska graminiego		
Przedmiot opracowania	Projekt zagospodarowania terenu uzgodniony przez UG		
Miejscowość	Ujazd, dz. nr ewid. 596/6, obr. Ujazd gm. Ujazd		
Skala	-	Data opracow.	VI 2013
Nr rysunku	51	Nr strony	
Projektant: mgr inż. Paweł Pajak	mgr inż. Paweł Pajak Sprawdzający: mgr inż. Maroła Pajak mgr inż. Ciepł. Uj. 7342-42-94 z 3 i 4 ust. 2 i 3 ust. 1 do projektowania bez ograniczeń upr. Nr L.O.D 0721/POOŚ/07		

instalacyjno - inżynierijna  
płk. 4 III. a i b spec.  
w spec. instalacyjnej w zakresie sieci, instalacji  
urządzeń ciepłych, wentylacyjnych, grzewczych  
wodociągowych i kanalizacyjnych