


KONCEPCJA ZAGOSPODAROWANIA TERENU:

Adaptacja obiektu basenowego wraz z zagospodarowaniem terenu w celu utworzenia „Akademii Sportu” w ramach projektu pn. „Rozwój turystyki aktywnej i rodzinnej w Gminie Ujazd poprzez utworzenie Akademii Sportu oraz miejsc wypoczynku i rekreacji”.

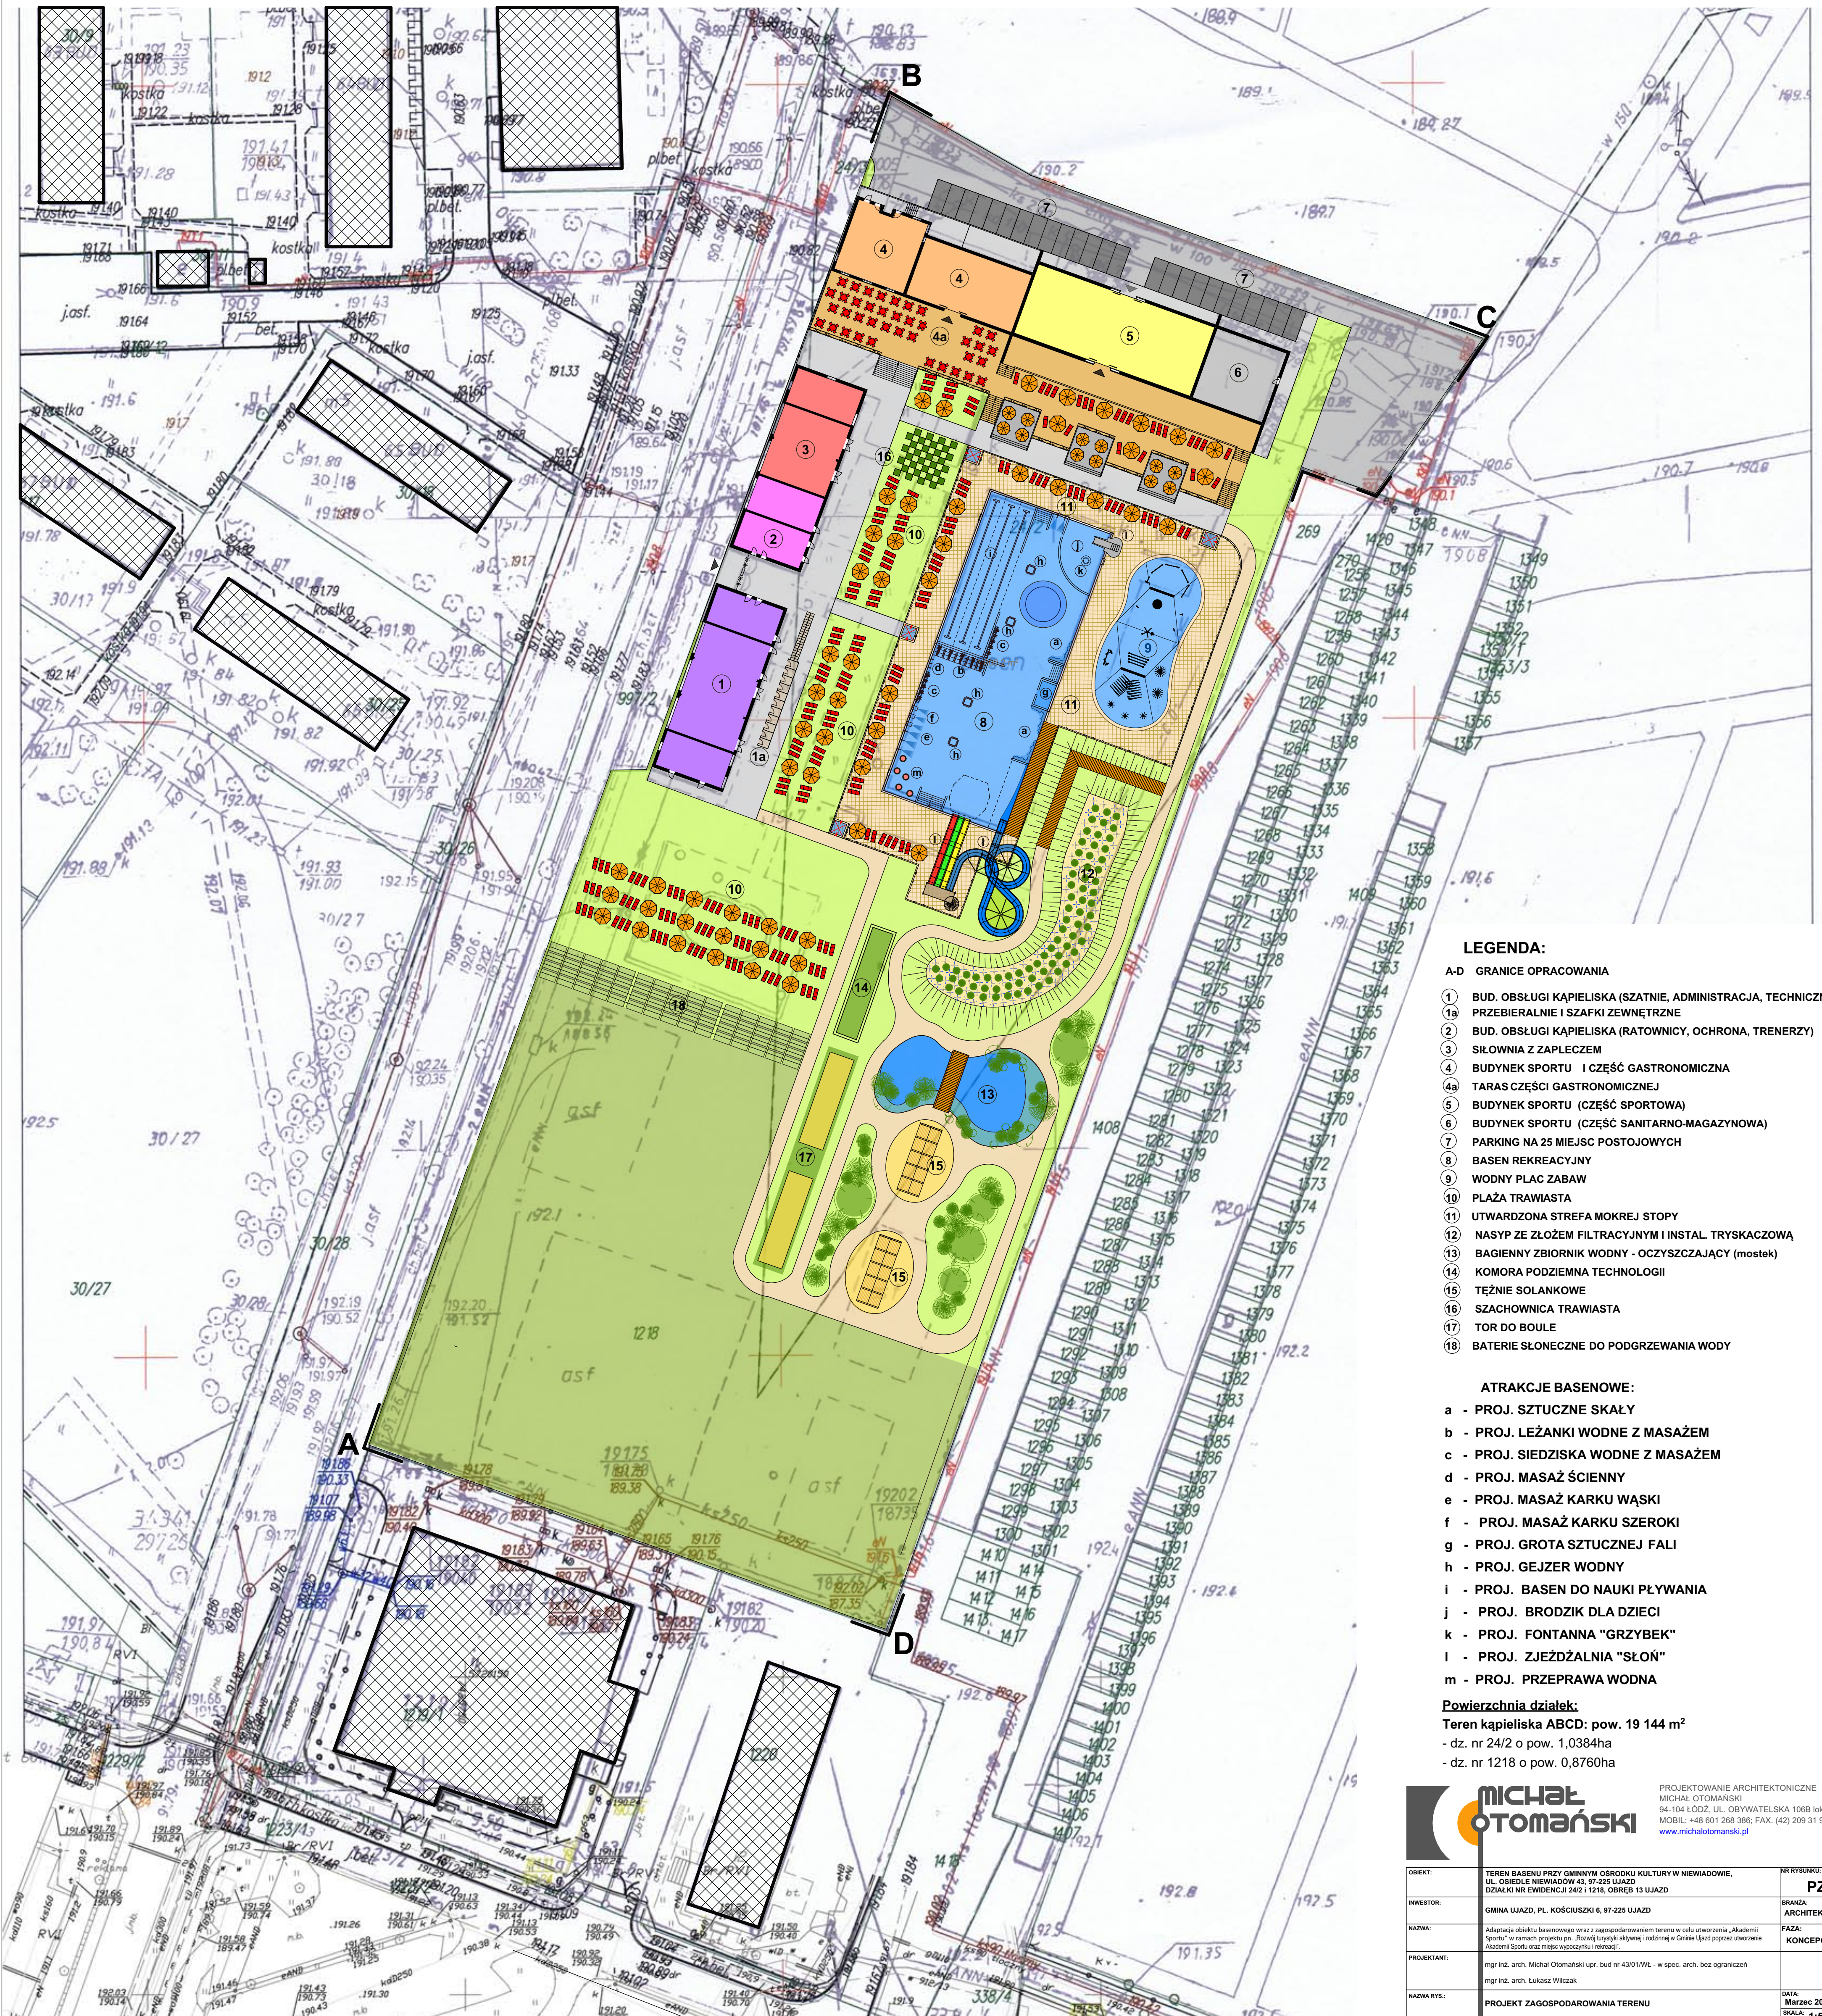

LEGENDA:

- A-D GRANICE OPRACOWANIA
- 1 BUD. OBSŁUGI KĄPIELISKA (SZATNIE, ADMINISTRACJA, TECHNICZNE)
 - 1a PRZEBIERALNIE I SZAFKI ZEWNĘTRZNE
 - 2 BUD. OBSŁUGI KĄPIELISKA (RATOWNICY, OCHRONA, TRENERZY)
 - 3 SIŁOWNIA Z ZAPLECZEM
 - 4 BUDYNEK SPORTU I CZĘŚĆ GASTRONOMICZNA
 - 4a TARAS CZĘŚCI GASTRONOMICZNEJ
 - 5 BUDYNEK SPORTU (CZĘŚĆ SPORTOWA)
 - 6 BUDYNEK SPORTU (CZĘŚĆ SANITARNO-MAGAZYNOWA)
 - 7 PARKING NA 25 MIEJSC POSTOJOWYCH
 - 8 BASEN REKREACYJNY
 - 9 WODNY PLAC ZABAW
 - 10 PLAŻA TRAWIASTA
 - 11 UTWARDZONA STREFA MOKREJ STOPY
 - 12 NASYP ZE ZŁOŻEM FILTRACYJNYM I INSTAL. TRYSKACZOWĄ
 - 13 BAGIENNY ZBIORNIK WODNY - OCZYSZCZAJĄCY (mostek)
 - 14 KOMORA PODZIEMNA TECHNOLOGII
 - 15 TEŻNIE SOLANKOWE
 - 16 SZACHOWNICA TRAWIASTA
 - 17 TOR DO BOULE
 - 18 BATERIE SŁONECZNE DO PODGRZEWANIA WODY

ATRAKCJE BASENOWE:

- a - PROJ. SZTUCZNE SKAŁY
- b - PROJ. LEŻANKI WODNE Z MASAŻEM
- c - PROJ. SIEDZISKA WODNE Z MASAŻEM
- d - PROJ. MASAŻ ŚCIENNY
- e - PROJ. MASAŻ KARKU WĄSKI
- f - PROJ. MASAŻ KARKU SZEROKI
- g - PROJ. GROTA SZTUCZNEJ FALI
- h - PROJ. GEJZER WODNY
- i - PROJ. BASEN DO NAUKI PŁYWANIA
- j - PROJ. BRODZIK DLA DZIECI
- k - PROJ. FONTANNA "GRZYBEK"
- l - PROJ. ZJEŹDZALNIA "SŁOŃ"
- m - PROJ. PRZEPRAWA WODNA

Powierzchnia działek:
 Teren kąpieliska ABCD: pow. 19 144 m²
 - dz. nr 24/2 o pow. 1,0384ha
 - dz. nr 1218 o pow. 0,8760ha

		PROJEKTOWANIE ARCHITEKTONICZNE MICHAŁ OTOMAŃSKI 94-104 ŁÓDŹ, UL. OBYWATELSKA 106B lok. 36 MOBIL: +48 601 268 386; FAX: (42) 209 31 94 www.michalotomanski.pl
OBIEKT: INWESTOR: NAZWA: PROJEKTANT: NAZWA RYT.:	TEREN BASENU PRZY GMINNYM OŚRODKU KULTURY W NIEWIADOWIE, UL. OSIEDLE NIEWIADÓW 43, 97-225 UJAZD DZIAŁKI NR EWIDENCJI 242 I 1218, OBRĘB 13 UJAZD GMINA UJAZD, PL. KOŚCIUŠKI 6, 97-225 UJAZD Adaptacja obiektu basenowego wraz z zagospodarowaniem terenu w celu utworzenia „Akademii Sportu” w ramach projektu pn. „Rozwój turystyki aktywnej i rodzinnej w Gminie Ujazd poprzez utworzenie Akademii Sportu oraz miejsc wypoczynku i rekreacji”. mgr inż. arch. Michał Otomański upr. bud nr 43/01/WŁ - w spec. arch. bez ograniczeń mgr inż. arch. Łukasz Wilczak	NR RYSUNKU: PZT BRANŻA: ARCHITEKTURA FAZA: KONCEPCJA DATA: Marzec 2017 r. SKALA: 1:500