



PP 18000_{norm}
 Rzędne terenu
 Projekt: rzędna
 głębokości
 spadki
 długości
 średnica
 materiał
 Odległości
 Oznaczenia

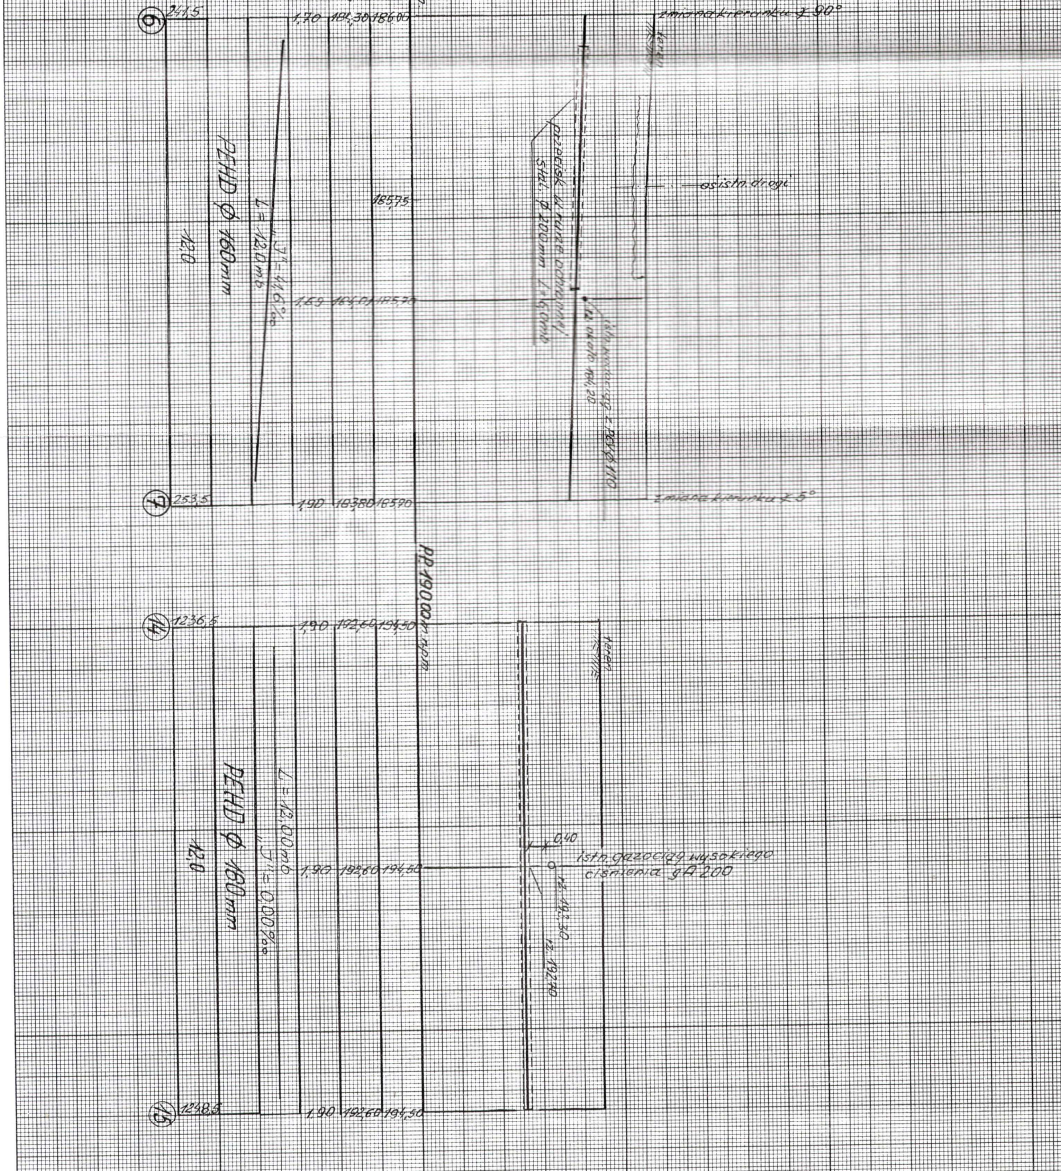

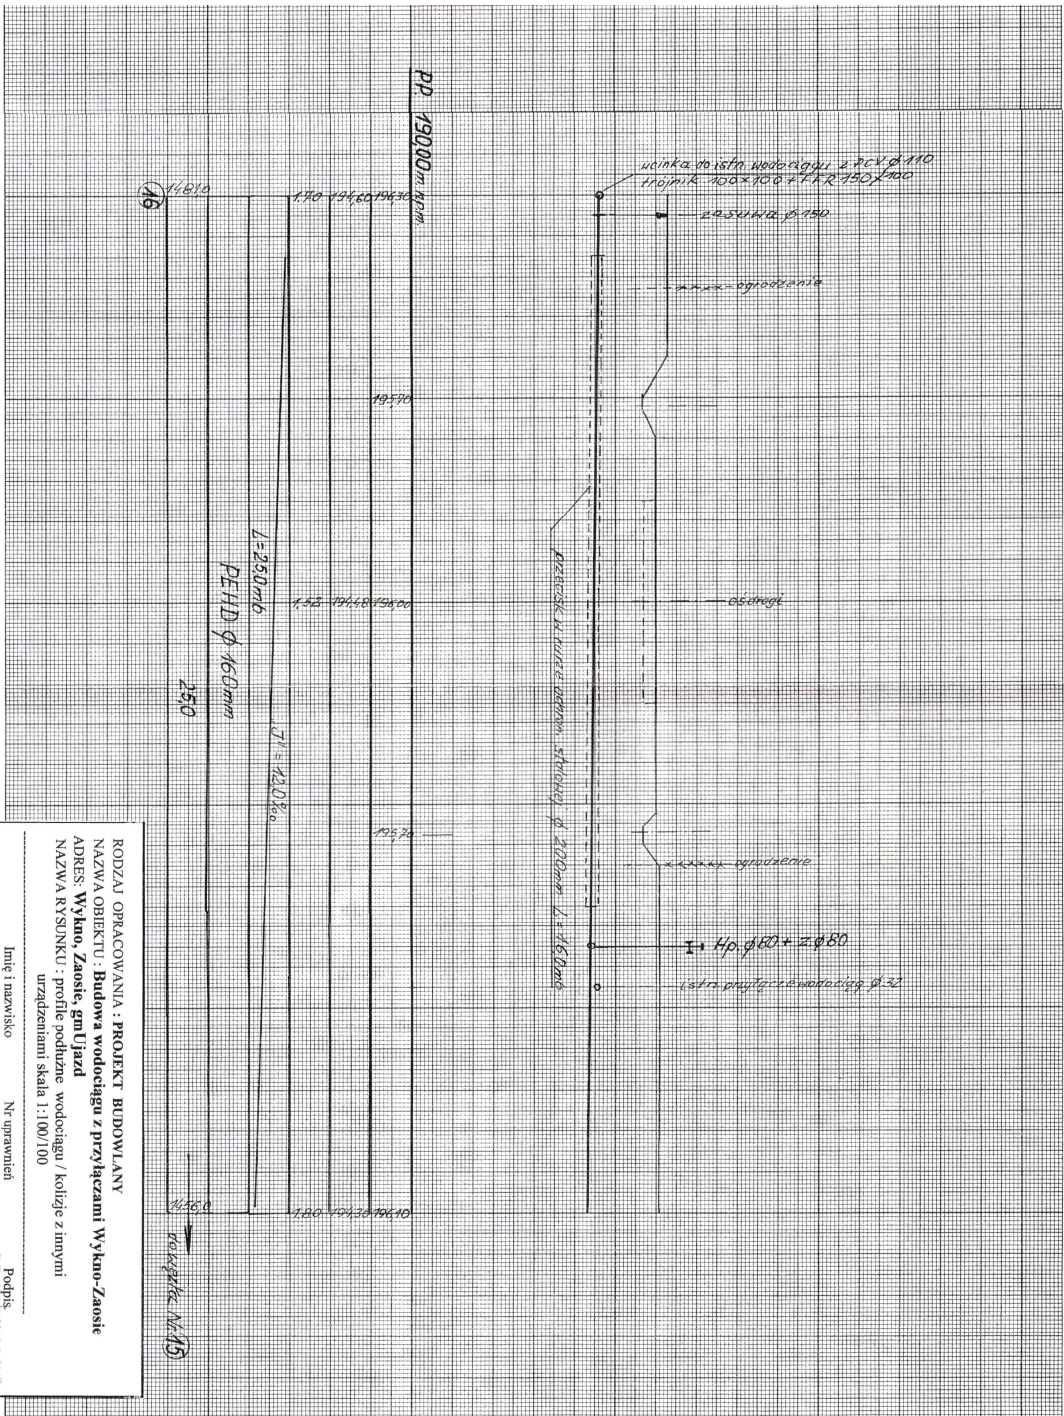

RODZAJ OPACOWANIA : PROJEKT BUDOWLANY
 NAZWA OBIEKTU : Budowa wodociągu z przyłączami Wykno-Zaostie
 ADRES: Wykno, Zaostie, gm Ujazd
 NAZWA RYSUNKU : profile podłużne wodociągu / kółtze z innymi
 urządzeniami skala 1:100/100

Imię i nazwisko _____ Nr uprawnień _____
 Podpis _____
 Projektant: inż. Jan Jakubiec UAN.IV.10220/3684
 Data opracowania : luty 2008 Rys.4