woj. łódzkie
pow. tomaszowski
gm. Ujazd
obr. Wykno,
działki nr 137, 87,
obr.Zaosie
działkanr 161

MAPA
sytuacyjno – wysokościowa
z geodezyjną inwentaryzacją
urządzeń podziemnych
Skala 1:500
Służy do celów projektowych

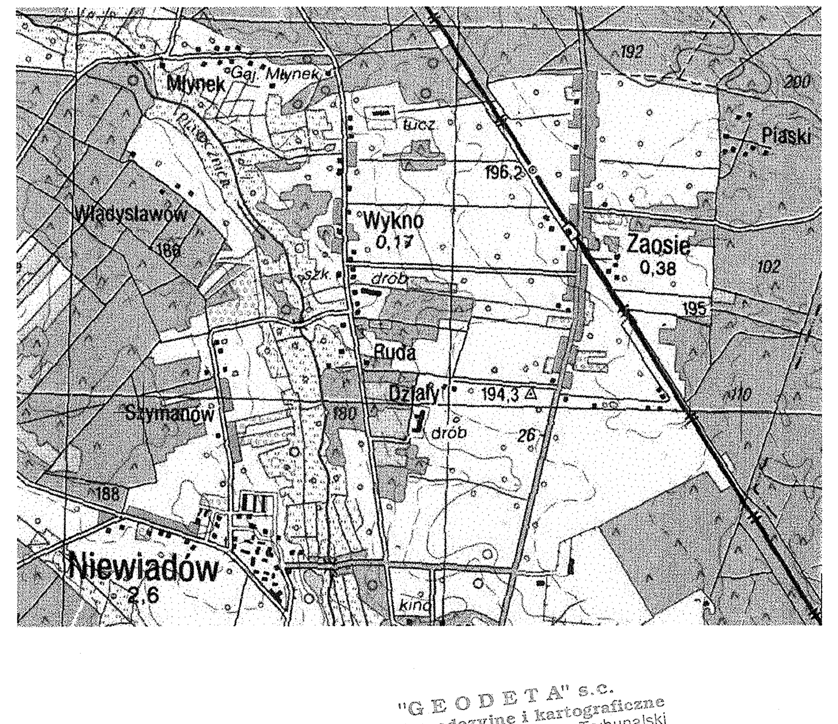

"GEODETA" s.c.
Usługi geodezyjne i kartograficzne
SIEDZIBA: 97-300 Piotrków Trybunalski
ul. Folwarczna 16 B, tel. 0 44 649 87 71
BIURO: 97-330 Sulejów, ul. Konecka 38
tel. 515 13 17 17, 603 95 26 02
NIP 771-268-71-61 REGON 100055073

ARKUSZ 3

1.Układ współrzędnych: "1965"
2.Poziom odniesienia : "Kronsztadt "
3.Wykonano na podstawie mapy zasadniczej
nr sekcji 123.312.032, 123.312.041,123.312.034
4.Mapa aktualna na dzień 18.01.2008r.

Uwaga: Granice działek wkreślono według stanu w ewidencji gruntów obr. Wykno, Zaosie gm. Ujazd oraz stanu użytkowania

Starosta Tomaszowski
Powiatowy Ośrodek
Geodezji i Kartografii
W obszarze oznaczonym linią .... dokonano aktualizacji treści mapy zasadniczej. Dokumenty z pomiaru uzupełniającego przyjęto do zasobu powiatowego w dniu 28. STY 2008 i zaewidencjonowano pod nr 136-1001/2008. Niniejsza mapa może służyć do celów projektowych. Projektowane obiekty budowlane wymagające pozwolenia na budowę podlegają wytyczeniu i inwentaryzacji powykonawczej przez jednostki uprawnione do wykonywania prac geodezyjnych.
Tomaszów Maz. 28. STY 2008

Z up. STAROSTY
Kierownik Powiatowego Ośrodka Geodezji i Kartografii w Tomaszowie Maz.

Nie wyklucza się istnienia w terenie innych nie wykazanych na niniejszej mapie urządzeń podziemnych, które nie były zgłoszone do inwentaryzacji

Punkty osnowy geodezyjnej podlegają ochronie (ustawa z dnia 17.05.1989 - Prawo Geodezyjne i Kartograficzne, Rozporządzenie Ministra Spraw Wewnętrznych i Administracji z dnia 15.04.1999r. Dziennik Ustaw Nr 45,poz. 454)

Uzgodniono 26.02.2008r.
Łódzki Urząd Wojewódzki w Łodzi
Koordynator Wojewódzki
w zakresie przygotowań i realizacji funkcjonowania publicznych urządzeń zaopatrzenia w wodę w warunkach specjalnych
Zbigniew Kałach

RODZAJ OPRACOWANIA : PROJEKT BUDOWLANY
NAZWA OBIEKTU : **Budowa wodociągu z przyłączami Wykno-Zaosie**
ADRES: **Wykno, Zaosie, gmUjazd**
NAZWA RYSUNKU : projekt zagospodarowania terenu skala 1:500

	Imię i nazwisko	Nr uprawnień	Podpis
Projektant :	inż. Jan Jakubiec	UAN.IV-10220/36/84	

Data opracowania : luty 2008

Rys.3