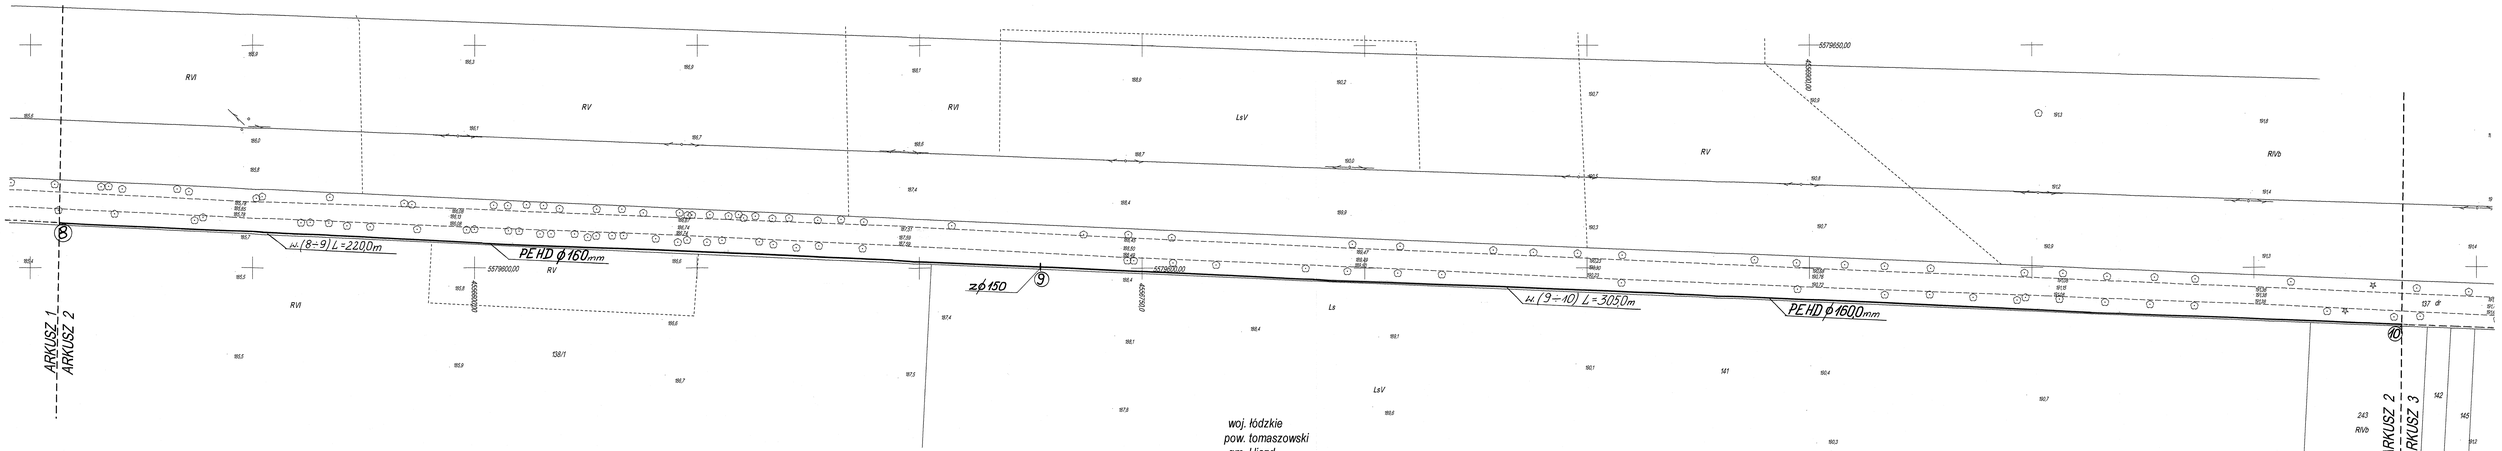

woj. łódzkie
pow. tomaszowski
gm. Ujazd
obr. Wykno,
działki nr 137, 87,
obr.Zaosie
działkanr 161

MAPA
sytuacyjno – wysokościowa z geodezyjną inwentaryzacją urządzeń podziemnych
Skala 1:500
Służy do celów projektowych

ARKUSZ 2

1.Układ współrzędnych: "1965"
2.Poziom odniesienia : "Kronsztadt "
3.Wykonano na podstawie mapy zasadniczej nr sekcji 123.312.032, 123.312.041,123.312.034
4.Mapa aktualna na dzień 18.01.2008r.

Uwaga: Granice działek wkreślono według stanu w ewidencji gruntów obr. Wykno, Zaosie gm. Ujazd oraz stanu użytkowania

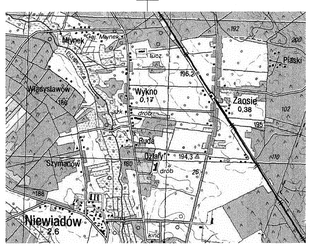

"G E O D E T A" s.c.
Usługi geodezyjne i kartograficzne
SIEDZIBA: 97-300 Piotrków Trybunalski
ul. Folwarczna 15 B, tel. 0 44 649 87 71
BIURO: 97-330 Sulejów, ul. Konecka 38
tel. 515 13 17 17, 603 95 26 02
NIP 771-266-71-51 REGON 100055073

GEODETA UPRAWNIONY
tel. 0 603 952 602

Starosta Tomaszowski
Powiatowy Ośrodek
Geodezji i Kartografii

W obszarze oznaczonym linią _____ dokonano aktualizacji treści mapy zasadniczej. Dokumenty z powiatu tomaszowskiego zostaną przekazane do zasobu powiatowego w dniu 28 STY 2008 i zarejestrowane pod nr 1/2 - 1/2 - 2008 Niniejsza mapa może służyć do celów projektowych. Projektowane ściągi budowlane wymagają powołania na budowę podległą wytycznych i inwentaryzacji powykonawczej przez jednostki uprawnione do wykonywania prac geodezyjnych.

Tomaszów Maz. 28 STY 2008

Z up. STAROSTY
Administrator Mapy
Kierownik Powiatowego Ośrodka
Geodezji i Kartografii
w Tomaszowie Maz.

Nie wyklucza się istnienia w terenie innych nie wykazanych na niniejszej mapie urządzeń podziemnych, które nie były zgłoszone do inwentaryzacji

Punkty osnowy geodezyjnej podlegają ochronie ustawa z dnia 17.05.1989 - Prawo Geodezyjne i Kartograficzne. Rozporządzenie Ministra Spraw Wewnętrznych i Administracji z dnia 15.04.1999 (Dziennik Ustaw Nr 45,poz. 454)

Wykonano 26.02.2008r.
Łódzki Urząd Wojewódzki w Łodzi
Koordynator Wojewódzki
w zakresie przygotowania i realizacji lokalizowania publicznych urządzeń zaopatrzenia w wodę w obrębach specjalnych
Zbigniew Kałach

RODZAJ OPRACOWANIA : **PROJEKT BUDOWLANY**
NAZWA OBIEKTU : **Budowa wodociągu z przyłączami Wykno-Zaosie**
ADRES: **Wykno, Zaosie, gmUjazd**
NAZWA RYSUNKU : projekt zagospodarowania terenu skala 1:500

Imię i nazwisko	Nr uprawnień	Podpis
Projektant : inż. Jan Jakubiec	UAN.IV-10220/36/84	PROJEKTANT inż. Jan Jakubiec UAN.IV-10220/36/84

Data opracowania : luty 2008

Rys.2