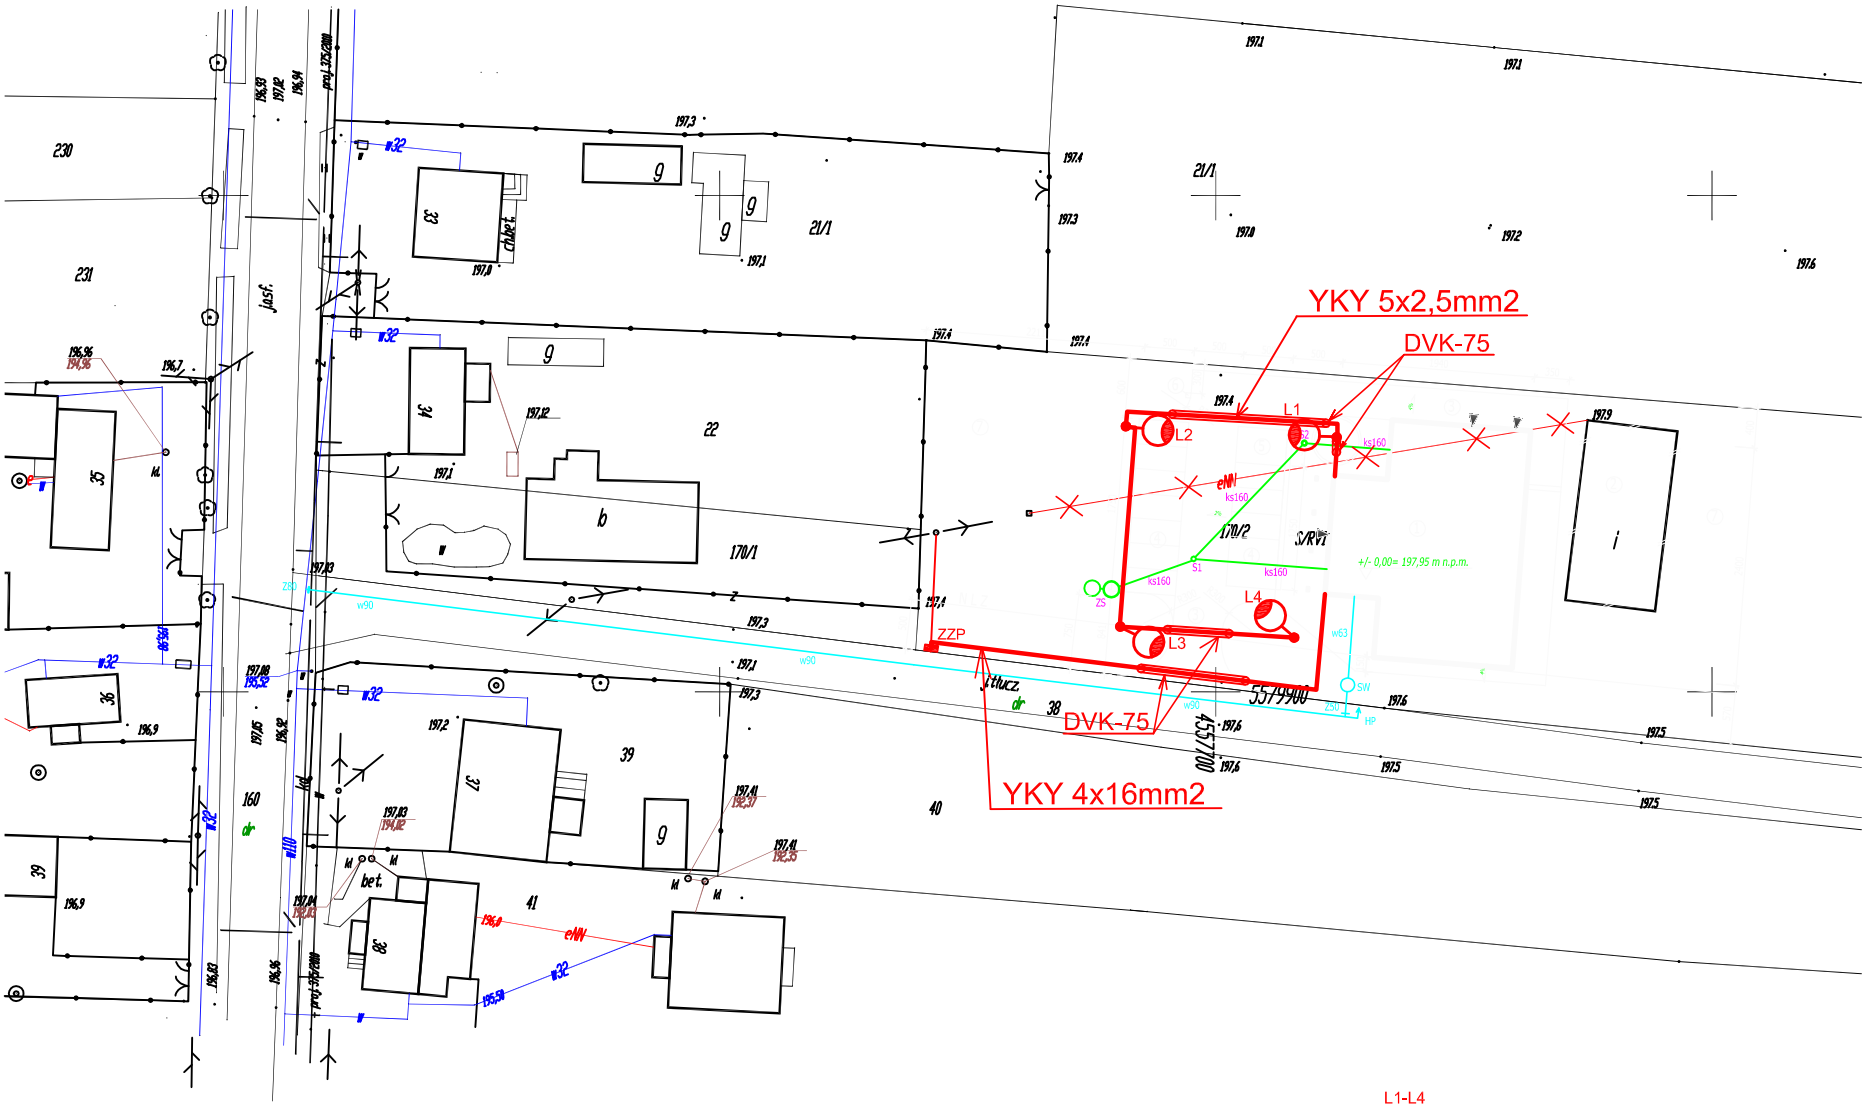

OPIS ZABUDOWY DZIAŁKI

1 - PROJEKTOWANA ŚWIETLICA WIEJSKA
2 - ISTNIEJĄCY BUDYNEK ŚWIETLICY DO ROZBIÓRKI
3 - DROGI WEWNĘTRZNE
4 - MIEJSCA POSTOJOWE NA SAMOCHODY OSOBOWE
5 - W TYM DLA OSÓB NIEPEŁNOSPRAWNYCH
6 - MIEJSCE NA POJEMNIK NA ODPADKI STAŁE
7 - ZIELEŃ NISKA I DRZEWKA
ks 160 - projektowane przyłącze kanalizacji sanitarnej
ZS - projektowany szczelny zbiornik na nieczystości płynne
w40 PE - projektowana zalicznikowa instalacja wody

L1-L4 - projektowane latarnie oświetleniowe

Inwestor	Gmina Ujazd 97-225 Ujazd pl. Kościuszki 6			Nr rys. 1
Obiekt (temat):	Budowa świetlicy wiejskiej w m. Zaosie gm. Ujazd (dz: 170/2).			
Nazwa rysunku:	**PLAN SYTUACYJNY.**			Data: 11.2010r
Podz: 1:500				
	Nazwisko i imię	Uprawnienia		Podpis
Projektant	mgr inż. Krzysztof Popiołek	UAN.IV 8388/180/90	Specjalność: Instalacyjna Zakres: sieci, instalacje i urządzenia elektr.	
Sprawdzający	mgr inż. Roman Przybysz	GP.IV 7342/265/94	Specjalność: Instalacyjna Zakres: sieci, instalacje i urządzenia elektr.	