


LP.	RODZAJ POMIESZCZENIA	RODZAJ PODŁOGI	POW.
1	HOL.	GRES	19,55 m ²
2	SZATNIA	GRES	11,97 m ²
3	POK. PORZ.	GRES	7,11 m ²
4	WC DLA NIEPEŁNOSPRAWNYCH	GRES	9,17 m ²
5	WC DLA NIEPEŁNOSPRAWNYCH	GRES	3,22 m ²
6	WC MĘSKI	GRES	3,22 m ²
7	KUCHNIA Z PRZYGOTOWALNIA	GRES	39,45 m ²
8	PRZYG. WARTYW I JAJ	GRES	2,32 m ²
9	MAGAZYN WARTYW I JAJ	GRES	1,93 m ²
10	MAGAZYN MIESA	GRES	2,55 m ²
11	PRZEDSIÓWEK	GRES	4,45 m ²
12	POMIESZCZENIE SPOŁECZNE	GRES	5,82 m ²
13	KUCHNIA DLA NIEPEŁNOSPRAWNYCH	GRES	2,32 m ²
14	KOTŁOWNIA	GRES	7,15 m ²
15	SALA WIELORUNKOWA	GRES	218,33 m ²
OGÓŁEM			350,13 m ²

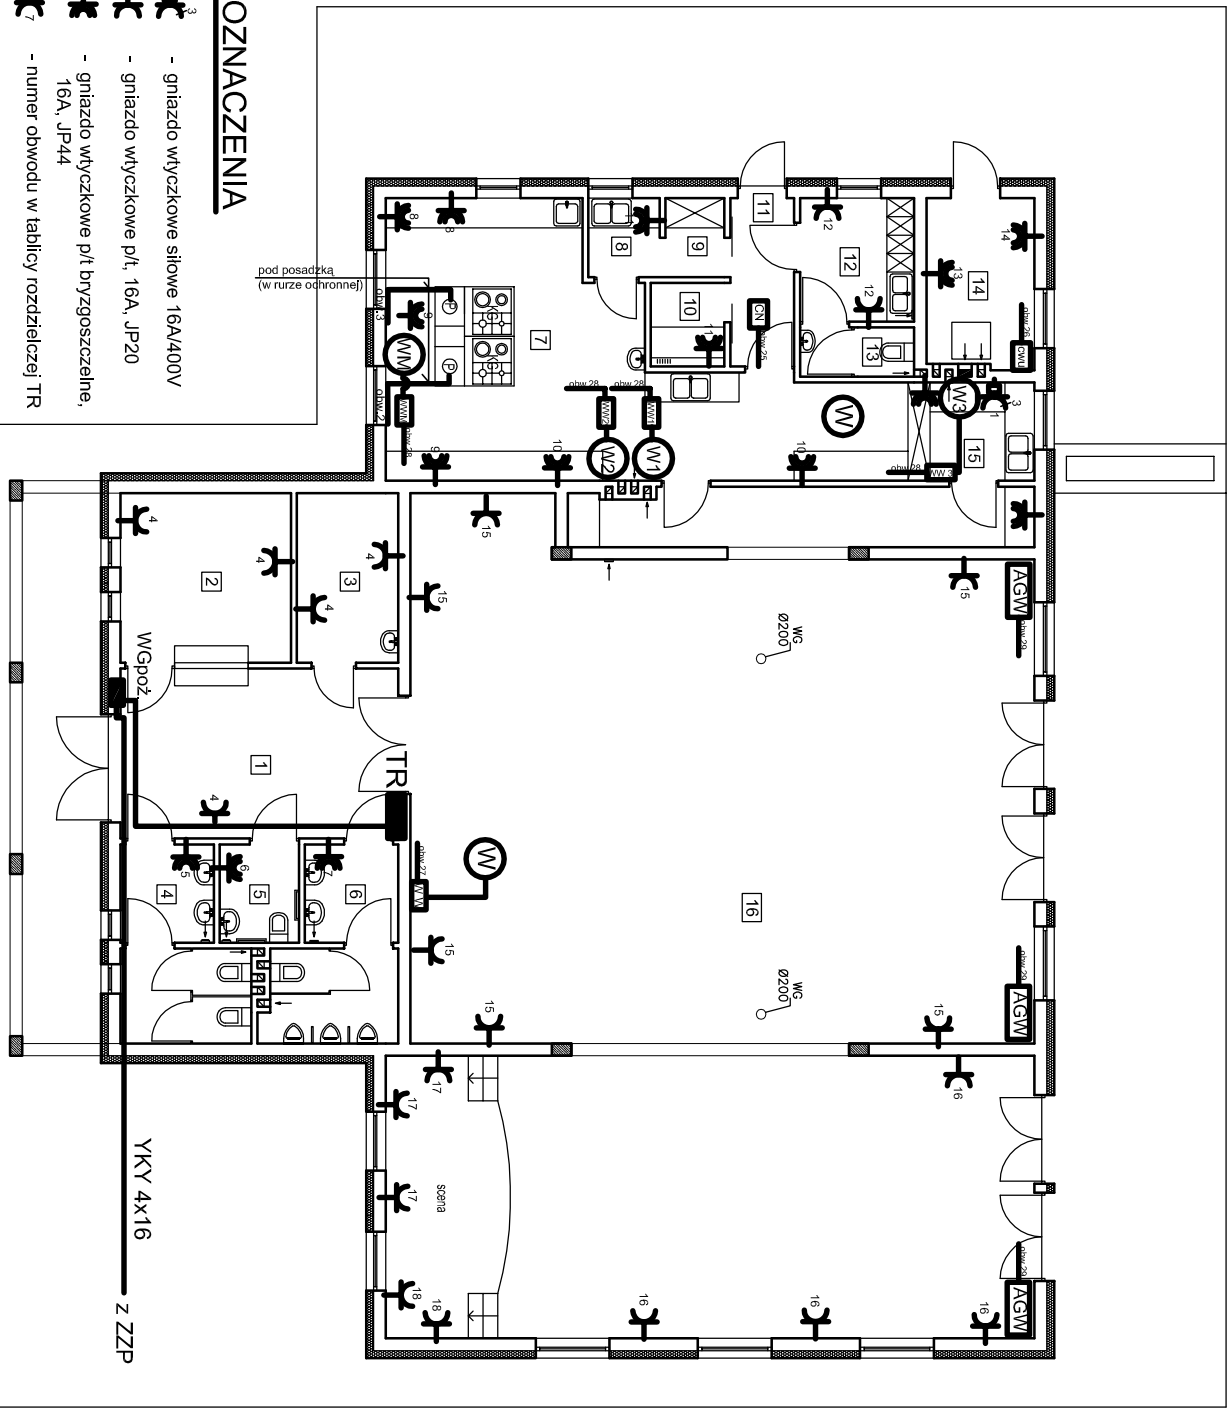

OZNACZENIA

- gniazdo wtyczkowe siłowe 16A/400V
- gniazdo wtyczkowe p/l, 16A, JP20
- gniazdo wtyczkowe p/l bryzgoszczelne, 16A, JP44
- numer obwodu w tablicy rozdzielczej TR

TR - tablica rozdzielcza TR

WGpż. - główny wyłącznik pożarowy

- wyłącznik wentylatora

Investor	Stowarzyszenie "Związek Polaków w Niemczech"	Nr rys.	2
Projekt (temat)	Budowa i modernizacja obiektu w m. Ząbki	Dot.	11.2010-
Projektant	PLM BUDOWA I REMONTY	Podpis	
Wykonawca	PLM BUDOWA I REMONTY		
Projektant	PLM BUDOWA I REMONTY		
Wykonawca	PLM BUDOWA I REMONTY		
Sprzedaż	7342/265/94		