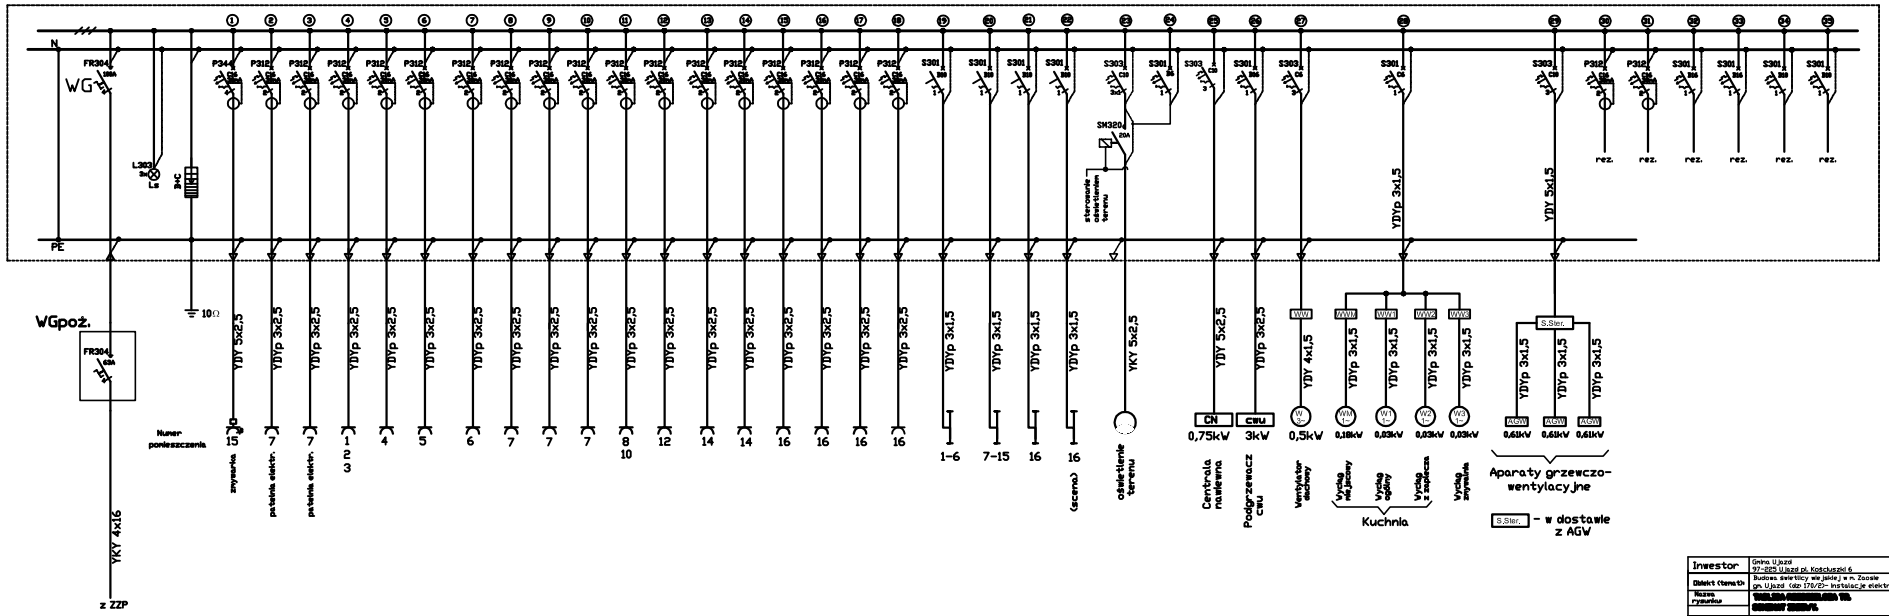

Inwestor	Gmina Ujazd 97-825 Ujazd pl. Kościuszki 6		Nr rys. 5
Obiekt (temat)	Budowa świetlicy wiejskiej w m. Zaosie gm. Ujazd (dz 176/2)- instalacje elektryczne.		
Nazwa rysunku	[redacted]		Data: 11.2010r
	[redacted]		
Projektant	Nazwisko i imię	Uprawnienia	Podpis
	mgr inż. Andrzej Przybylski	UANIV 8388/180/90	
	mgr inż. Roman Przybylski	GPIV 7342/265/94	
Sprawdzający			