
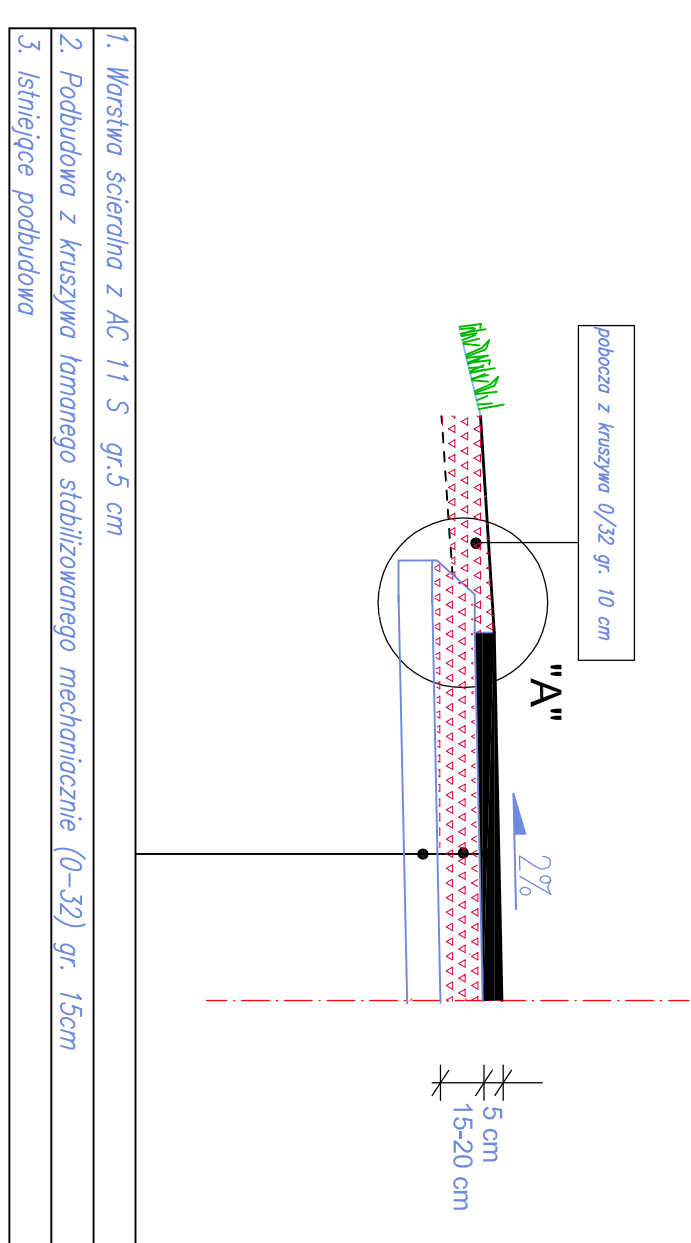


PRZEKRÓJ KONSTRUKCYJNY

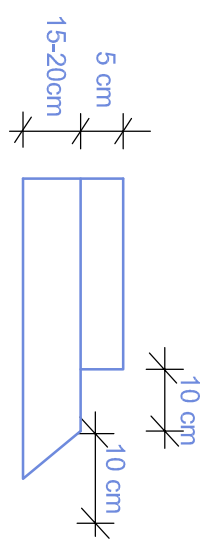


no ułożeni (istniejący) podbudowy wykonać warstwę kruszywa o gr. 1,5–20 cm (zależy od przeznaczenia istniejącej) podbudowy. W miejscach nowego składu drogi: złożyć i na poszerzeniach grubość podbudowy z kruszywa 20 cm

szczęgól
"A"

[illegible]

Przekrój normalny
km od 0+000,00 do 0+459,75

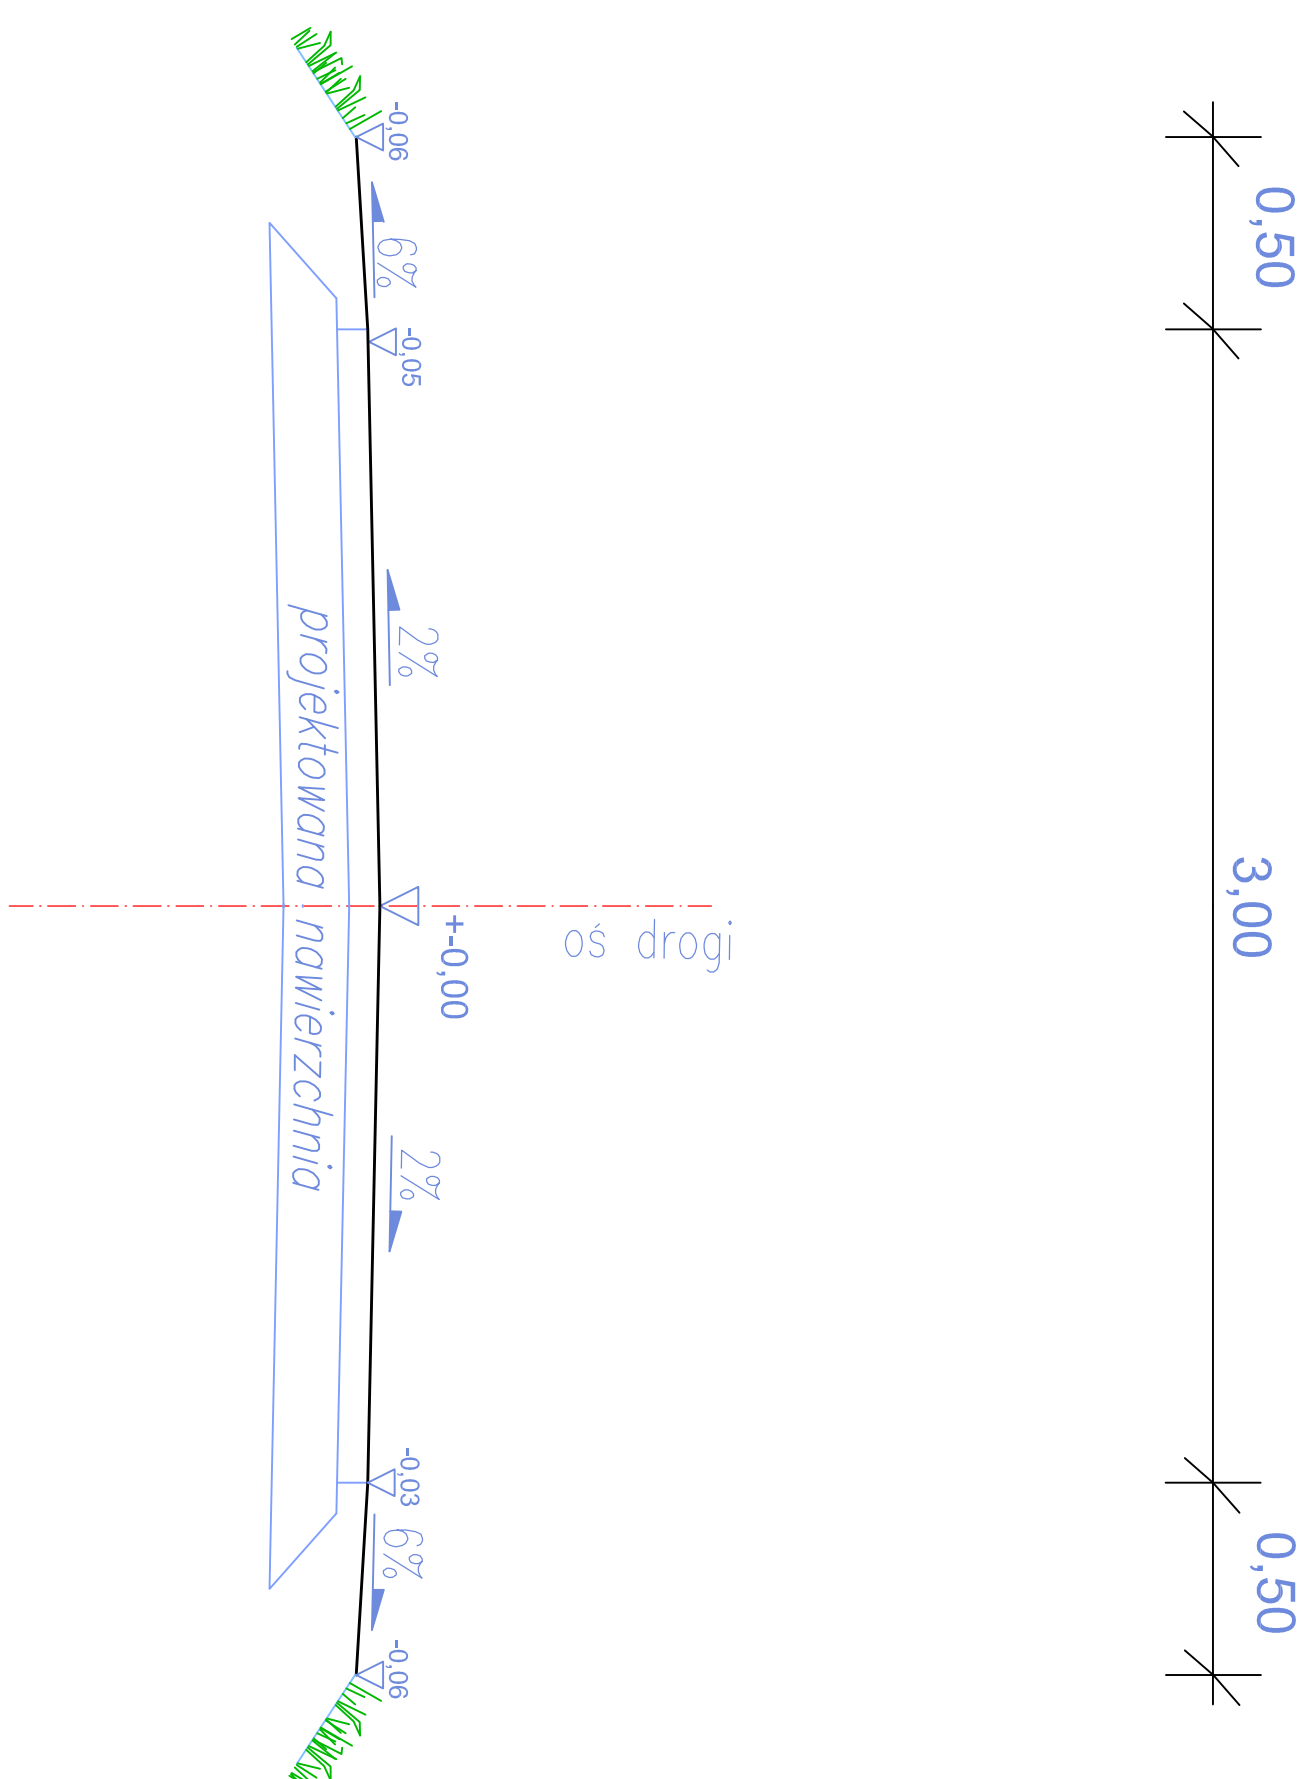

PRZEDSIĘBIORSTWO PROJEKTOWO - WYKONAWCZE AL- DROG 97-300 PIOTRKÓW TRYB. UL. BRZOSOWA 8	
INWESTOR:	Urząd Gminy Ujazd
OPRACOWANIE:	Projekt budowlany remontu drogi we Wsi Bielny - Wólka Krzykowska gm. Ujazd
RYSUJEK:	PRZEKROJ NORMALNY
PROJEKTANT:	mgr inż. Albin Chomici
	NR. RYS. 4
	SKALA: 1:50
	UPRAWNIENIA NR. GP IV/7342/26894