


SKALA 1:50

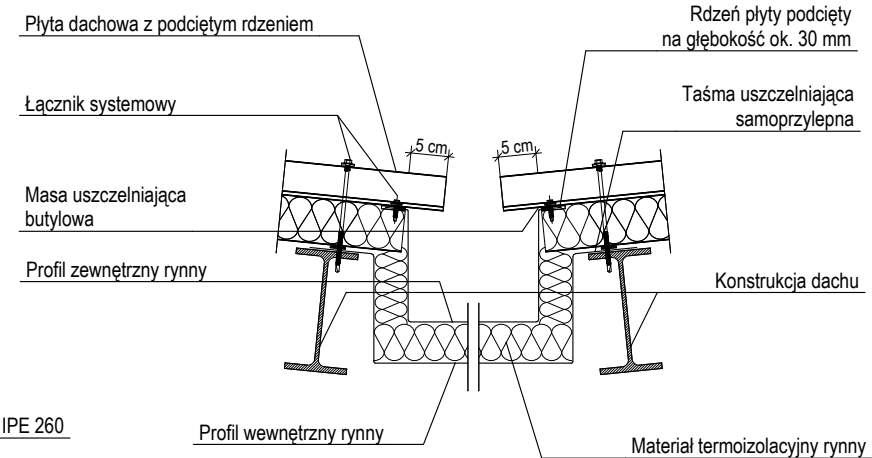

DETAL "A"

(rozwiązanie systemowe)

	Firma KUBI mgr inż. Krzysztof Bąbel 97-200 Tomaszów Maz. ul. Ks. Popiełuszki 65	
	BRANŻA: ARCHITEKTURA/KONSTRUKCJE	PROJEKT BUDOWLANY
NAZWA INWESTYCJI	Budynek obsługi targowiska z wiatą	
ADRES INWESTYCJI	Ujazd, dz. nr ewid. 596/6, gm. Ujazd	
INWESTOR	Gmina Ujazd Pl. Kościuszkii 6, 97-225 Ujazd	
projektant: konstrukcje	projektant: architektura mgr inż. arch. Karolina Panfil UPRAWNIENIA BUDOWLANE w specjalności architektonicznej do projektowania bez ograniczeń Nr 11/LOOKK/2011	
sprawdzający: konstrukcje	sprawdzający: architektura mgr inż. architekt Agnieszka Chyliak - Pakowska upr. budowlane Nr ewid. 136/00/WŁ. PROJEKTOWANIE BEZ OGRANICZENI W SPECJALNOŚCI ARCHITEKTONICZNEJ ☎ 0601 81-16-97	
TEMAT: PRZEKRÓJ A-A		
DATA: LIPIEC 2013 r.	KALA: 1:50	NR VRS 3.6.