



PRZEKRÓJ POPRZECZNY D-D

SKALA 1:50

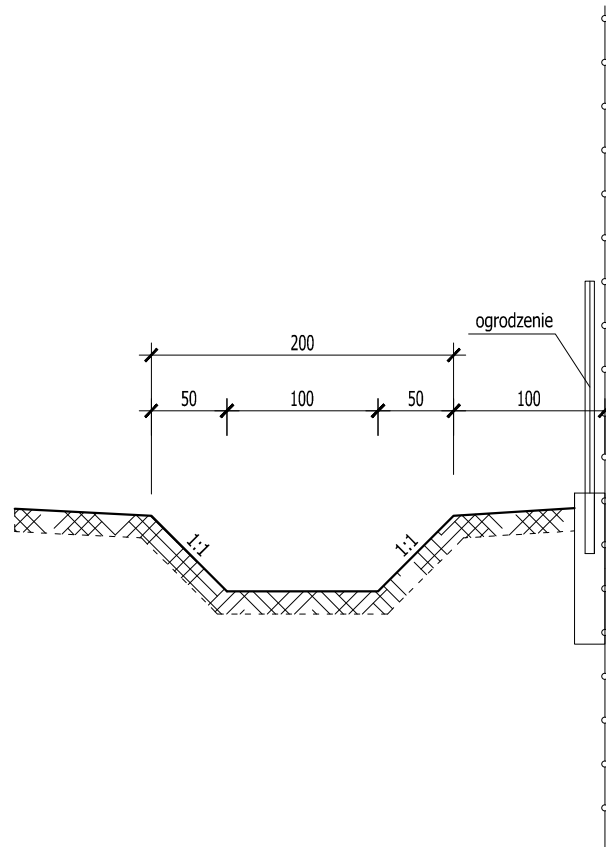

	Firma KUBI mgr inż. Krzysztof Bąbol 97-200 Tomaszów Maz. ul. Ks. Popieluski 65	
	BRANŻA: DROGI	PROJEKT BUDOWLANY
NAZWA INWESTYCJI	Rozbudowa targowiska gminnego	
ADRES INWESTYCJI	Ujazd, działka nr ewid. 596/6	
INWESTOR	GMINA UJAZD PL. KOSCIUSZKI 6, 97-225 UJAZD	
projektant konstrukcje/drogi:		
TEMAT: PRZEKRÓJ POPRZECZNY D-D		
DATA: czerwiec 2013r.	SKALA: 1:50	NR. RYS 4.4.