


Zasypka przewodów w pasach drogowych i ciągach komunikacyjnych

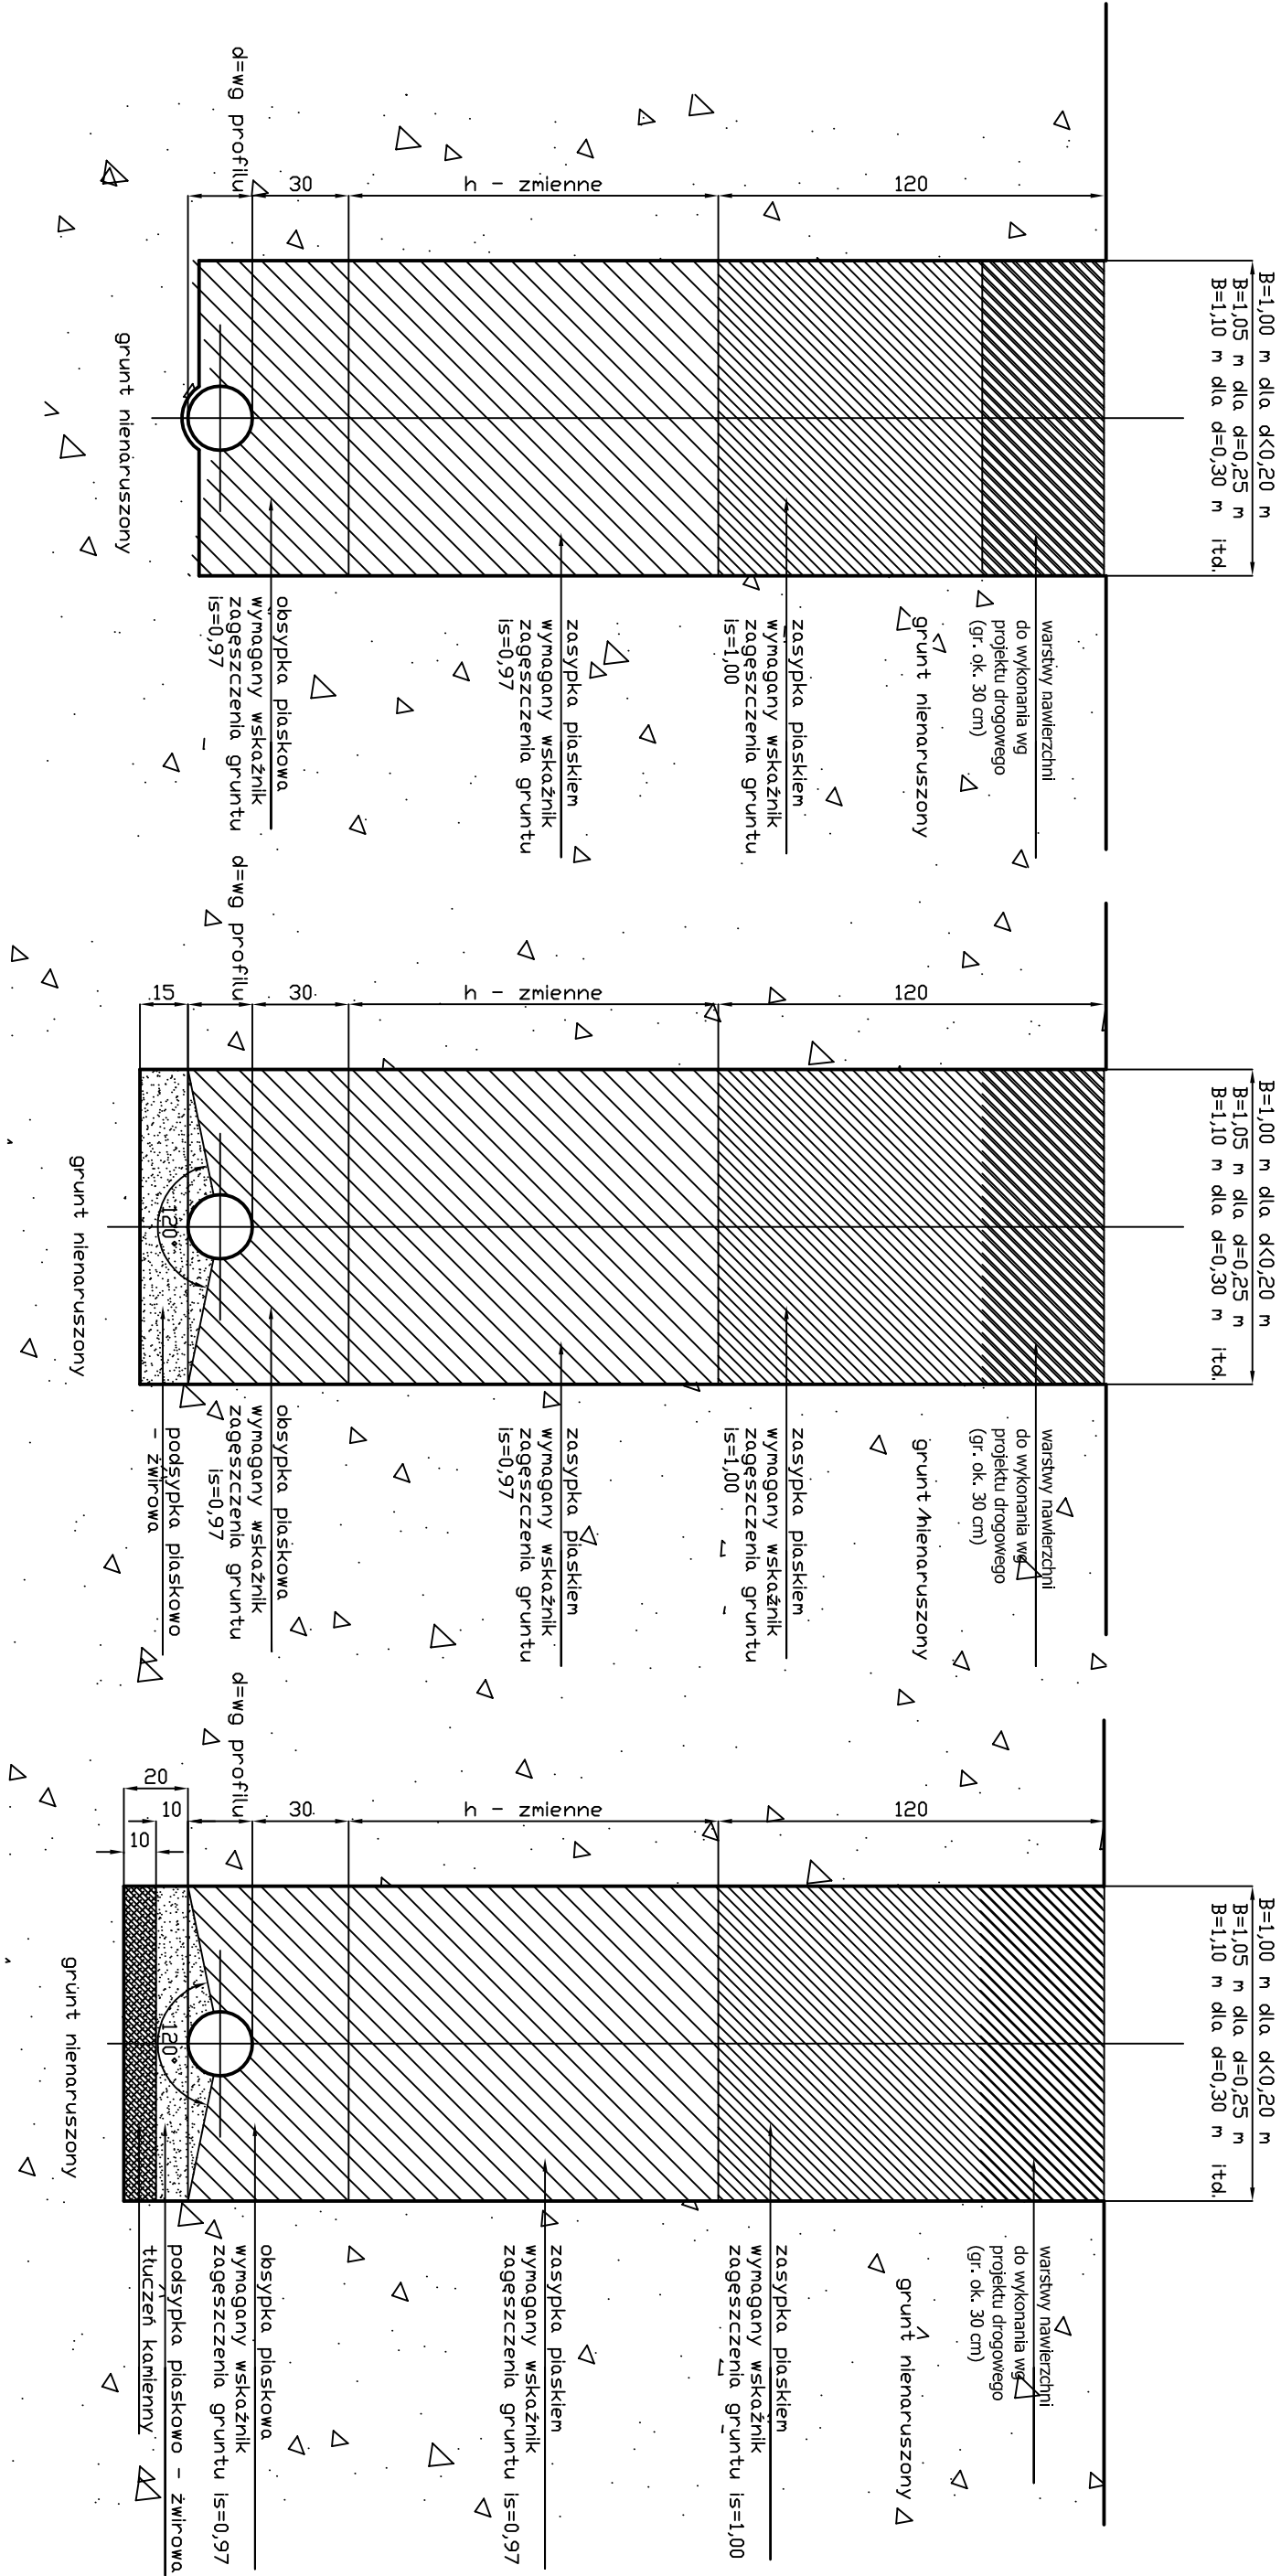

podłoże naturalne stosować na odcinkach bez występowania wody gruntowej

podłoże wzmocnione stosować na odcinkach przy występowaniu wody gruntowej

Uwaga: poza pasami drogowymi wymagany wskaźnik zagęszczenia gruntu zsyпки 0,90.

| | | | |
|--------------------|--|---|-----------------------|
| Przedmiot opracow. | | Instalacje sanit. na potrzeby rozbudowy targowiska gminnego | |
| Przedmiot opracow. | | Szczegóły ułożenia rurociągu w wykopie | |
| Miejscowość | | Ujazd dz. nr 596/6 obr. Ujazd gmina Ujazd | |
| Skala | | - | Data opracow. VI 2013 |
| Nr rysunku | | S9 | Nr strony |
| Projektant | | Sprawdzający | |