


6-1313

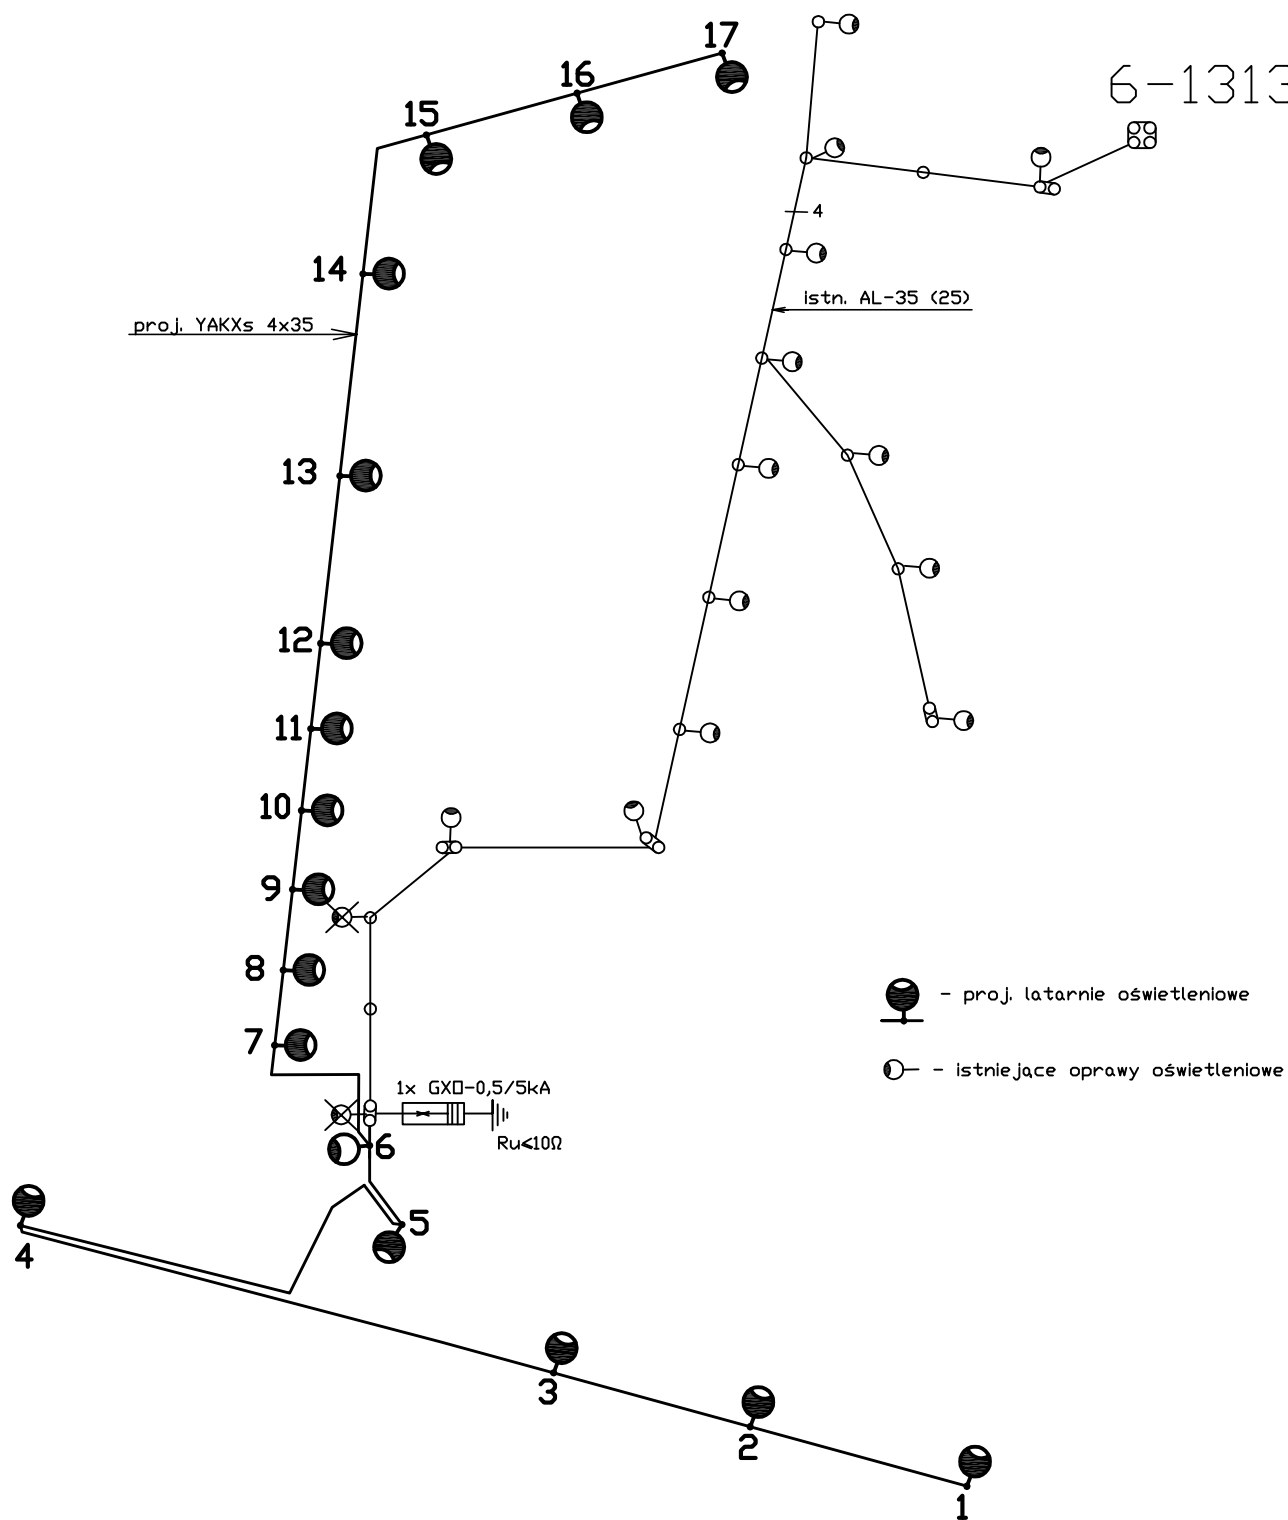

Arkusz:
-12-

Nr rys.
2

Inwestor	Gmina Ujazd 97-225 Ujazd pl. Kościuszki 6
Obiekt (temat):	Oświetlenie uliczne w m. Ujazd ul. Wodna.
Nazwa rysunku:	SCHEMAT SIECI OŚWIETLENIOWEJ.
Podz:	
	Nazwisko i imię Uprawnienia

Data:
05.2008r

Podpis