



RZUT FUNDAMENTÓW

SKALA 1:100

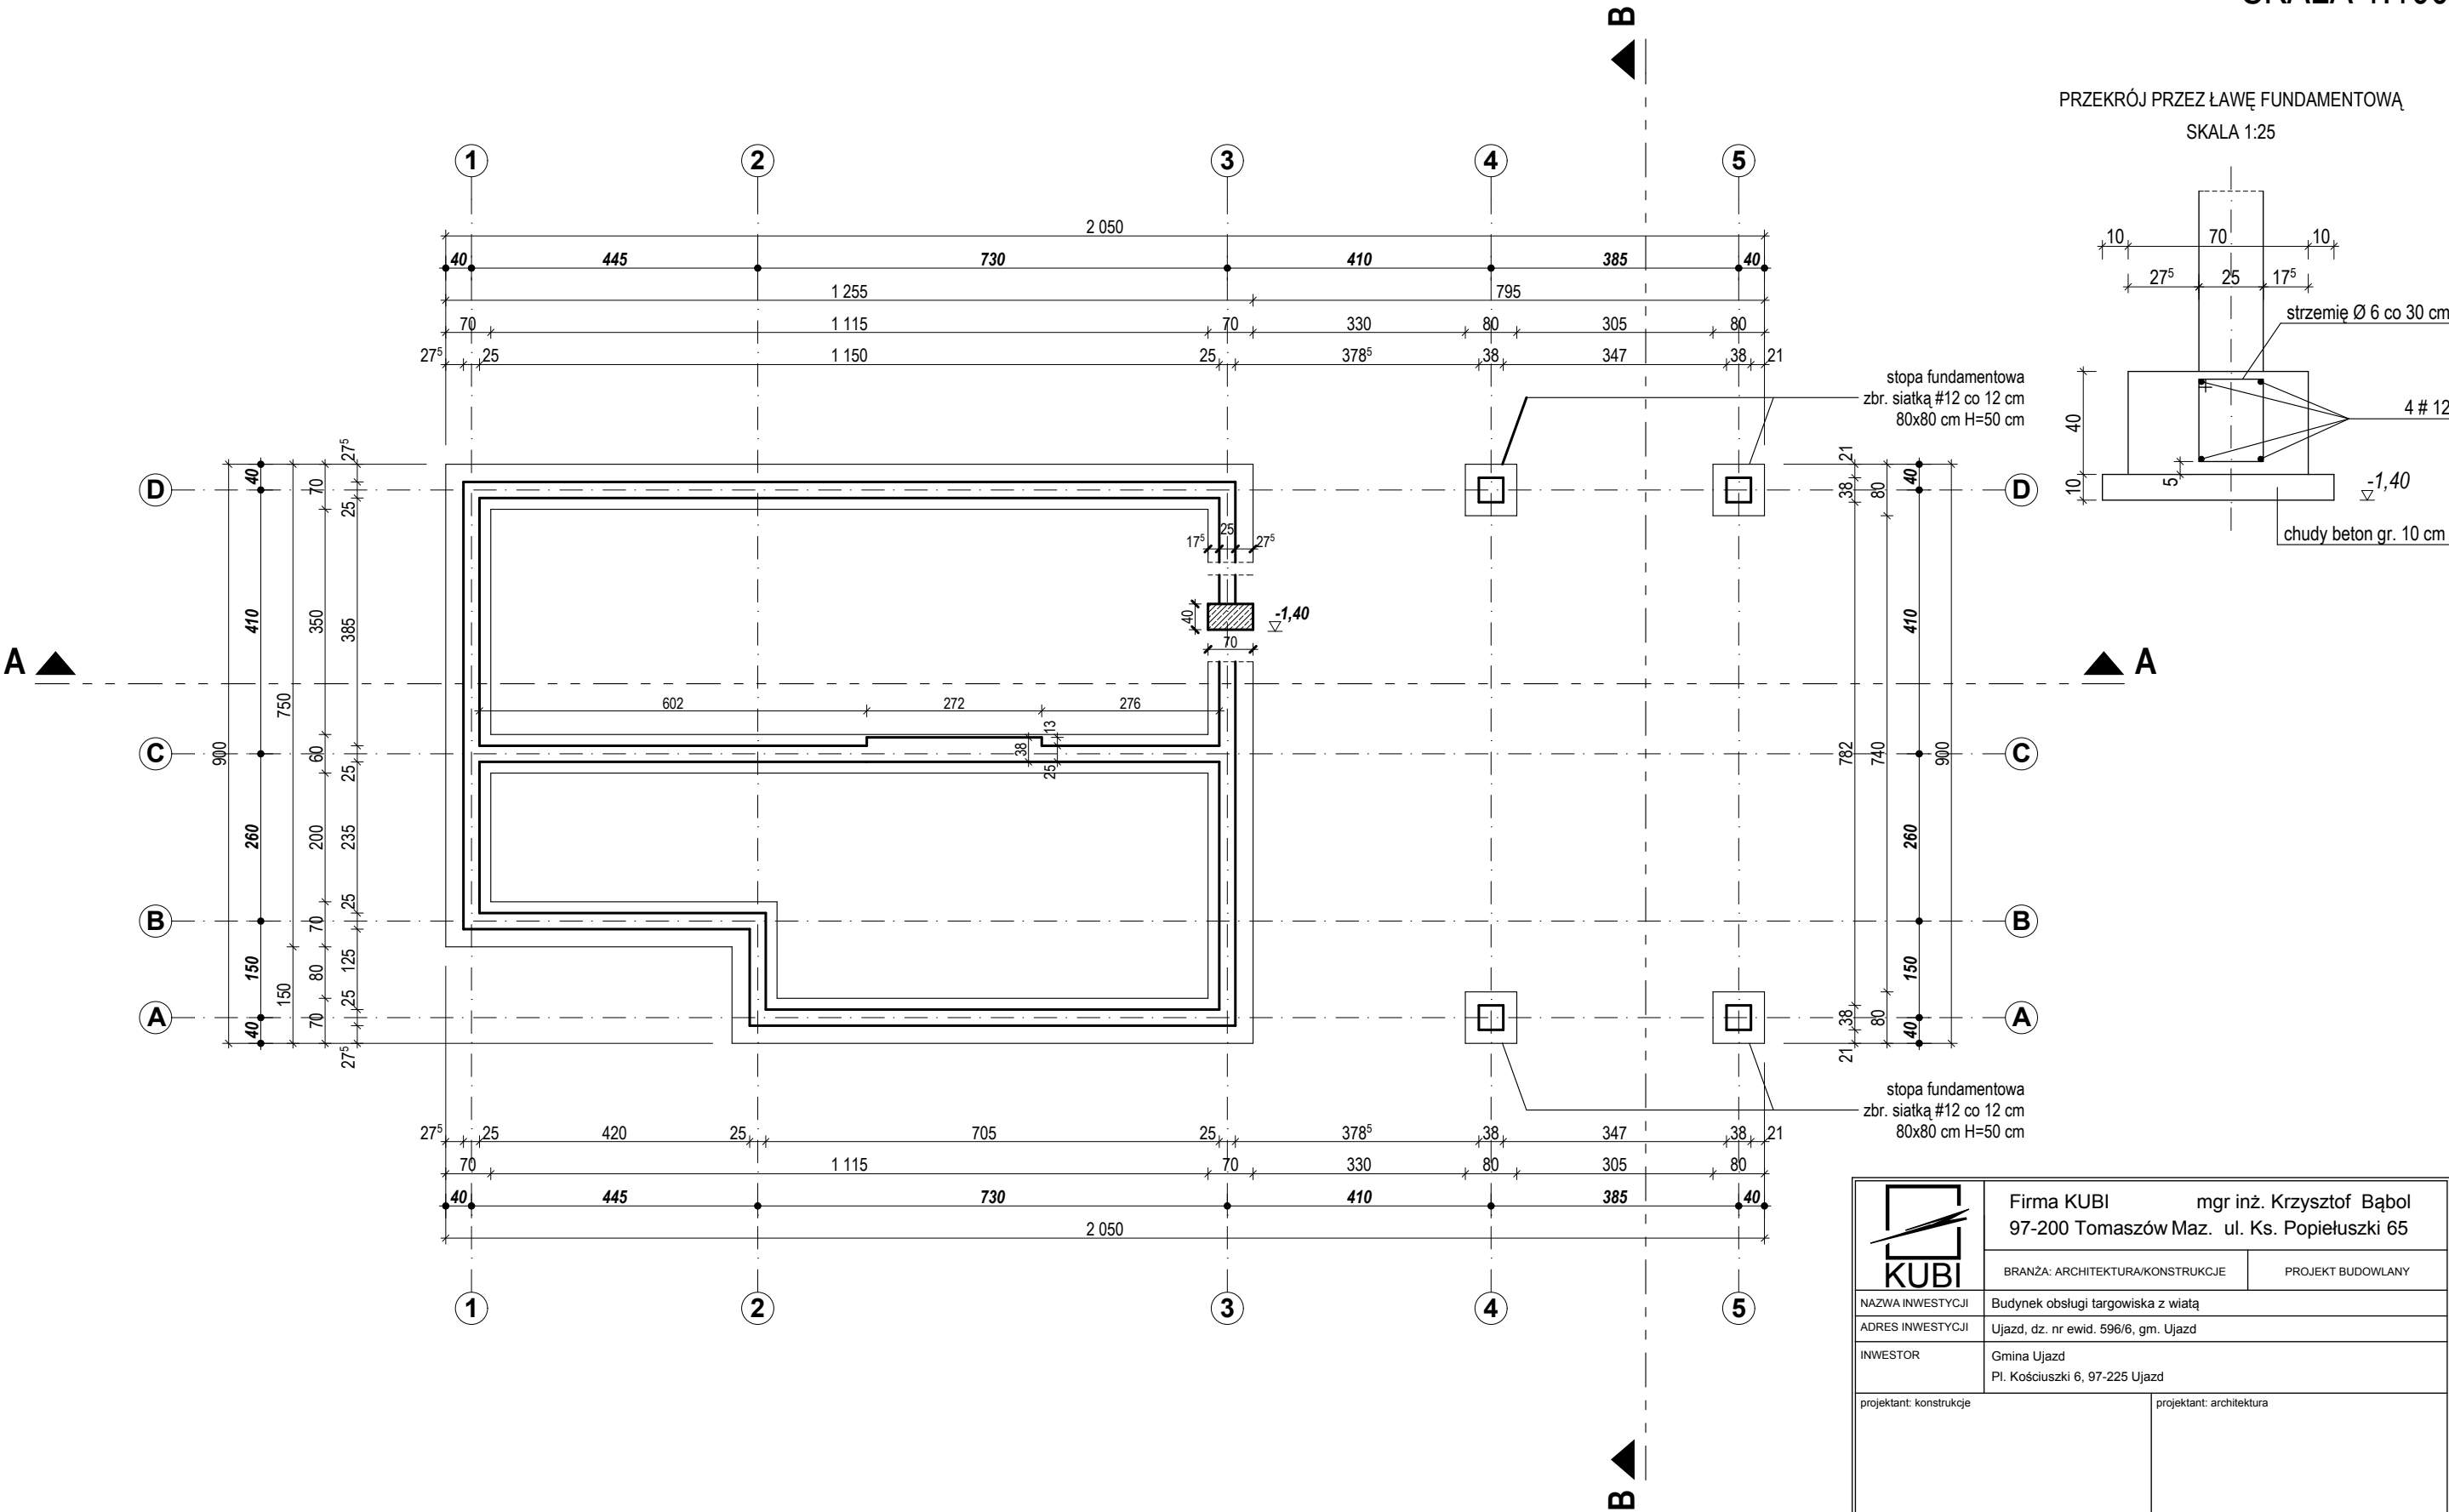

	Firma KUBI mgr inż. Krzysztof Bąbol 97-200 Tomaszów Maz. ul. Ks. Popiełuszki 65	
	BRANŻA: ARCHITEKTURA/KONSTRUKCJE	PROJEKT BUDOWLANY
NAZWA INWESTYCJI	Budynek obsługi targowiska z wiatą	
ADRES INWESTYCJI	Ujazd, dz. nr ewid. 596/6, gm. Ujazd	
INWESTOR	Gmina Ujazd Pl. Kościuszki 6, 97-225 Ujazd	
projektant: konstrukcje		projektant: architektura
sprawdzający: konstrukcje		sprawdzający: architektura
TEMAT: RZUT FUNDAMENTÓW		NR. RYS. 3.1.
DATA: LIPIEC 2013 r.	SKALA: 1:100	