


OZNACZENIA

- 1 – Pompa ciepła powietrze/woda przykładowo WPL 10 lk
- 2 – Zbiornik buforowy 200 litrów przykładowo SBP 200 E
- 3 – Zasobnik c.w.u. 300 litrów przykładowo SBB 301 WP
- 4 – Zestaw pompy obiegu grzewczego
- 5 – Zawór odcinający kulowy
- 6 – Naczynie przeponowe układu grzewczego 18N
- 7 – Zawór napełniający – spustowy
- 8 – Naczynie przeponowe układu wodociągowego 25DD
- 9 – Zawór bezpieczeństwa układu wodociągowego

SCHEMAT IDEOWY INSTALACJI Z POMPĄ CIEPŁA

LEGENDA:

- zasilanie instalacji grzewczej
- - - powrót z instalacji grzewczej
- ZV — ZV — ZV — woda użytkowa zimna
- CV — CV — CV — woda użytkowa ciepła
- D — odpowietrznik automatyczny
- M — manometr
- TM — termomanometr

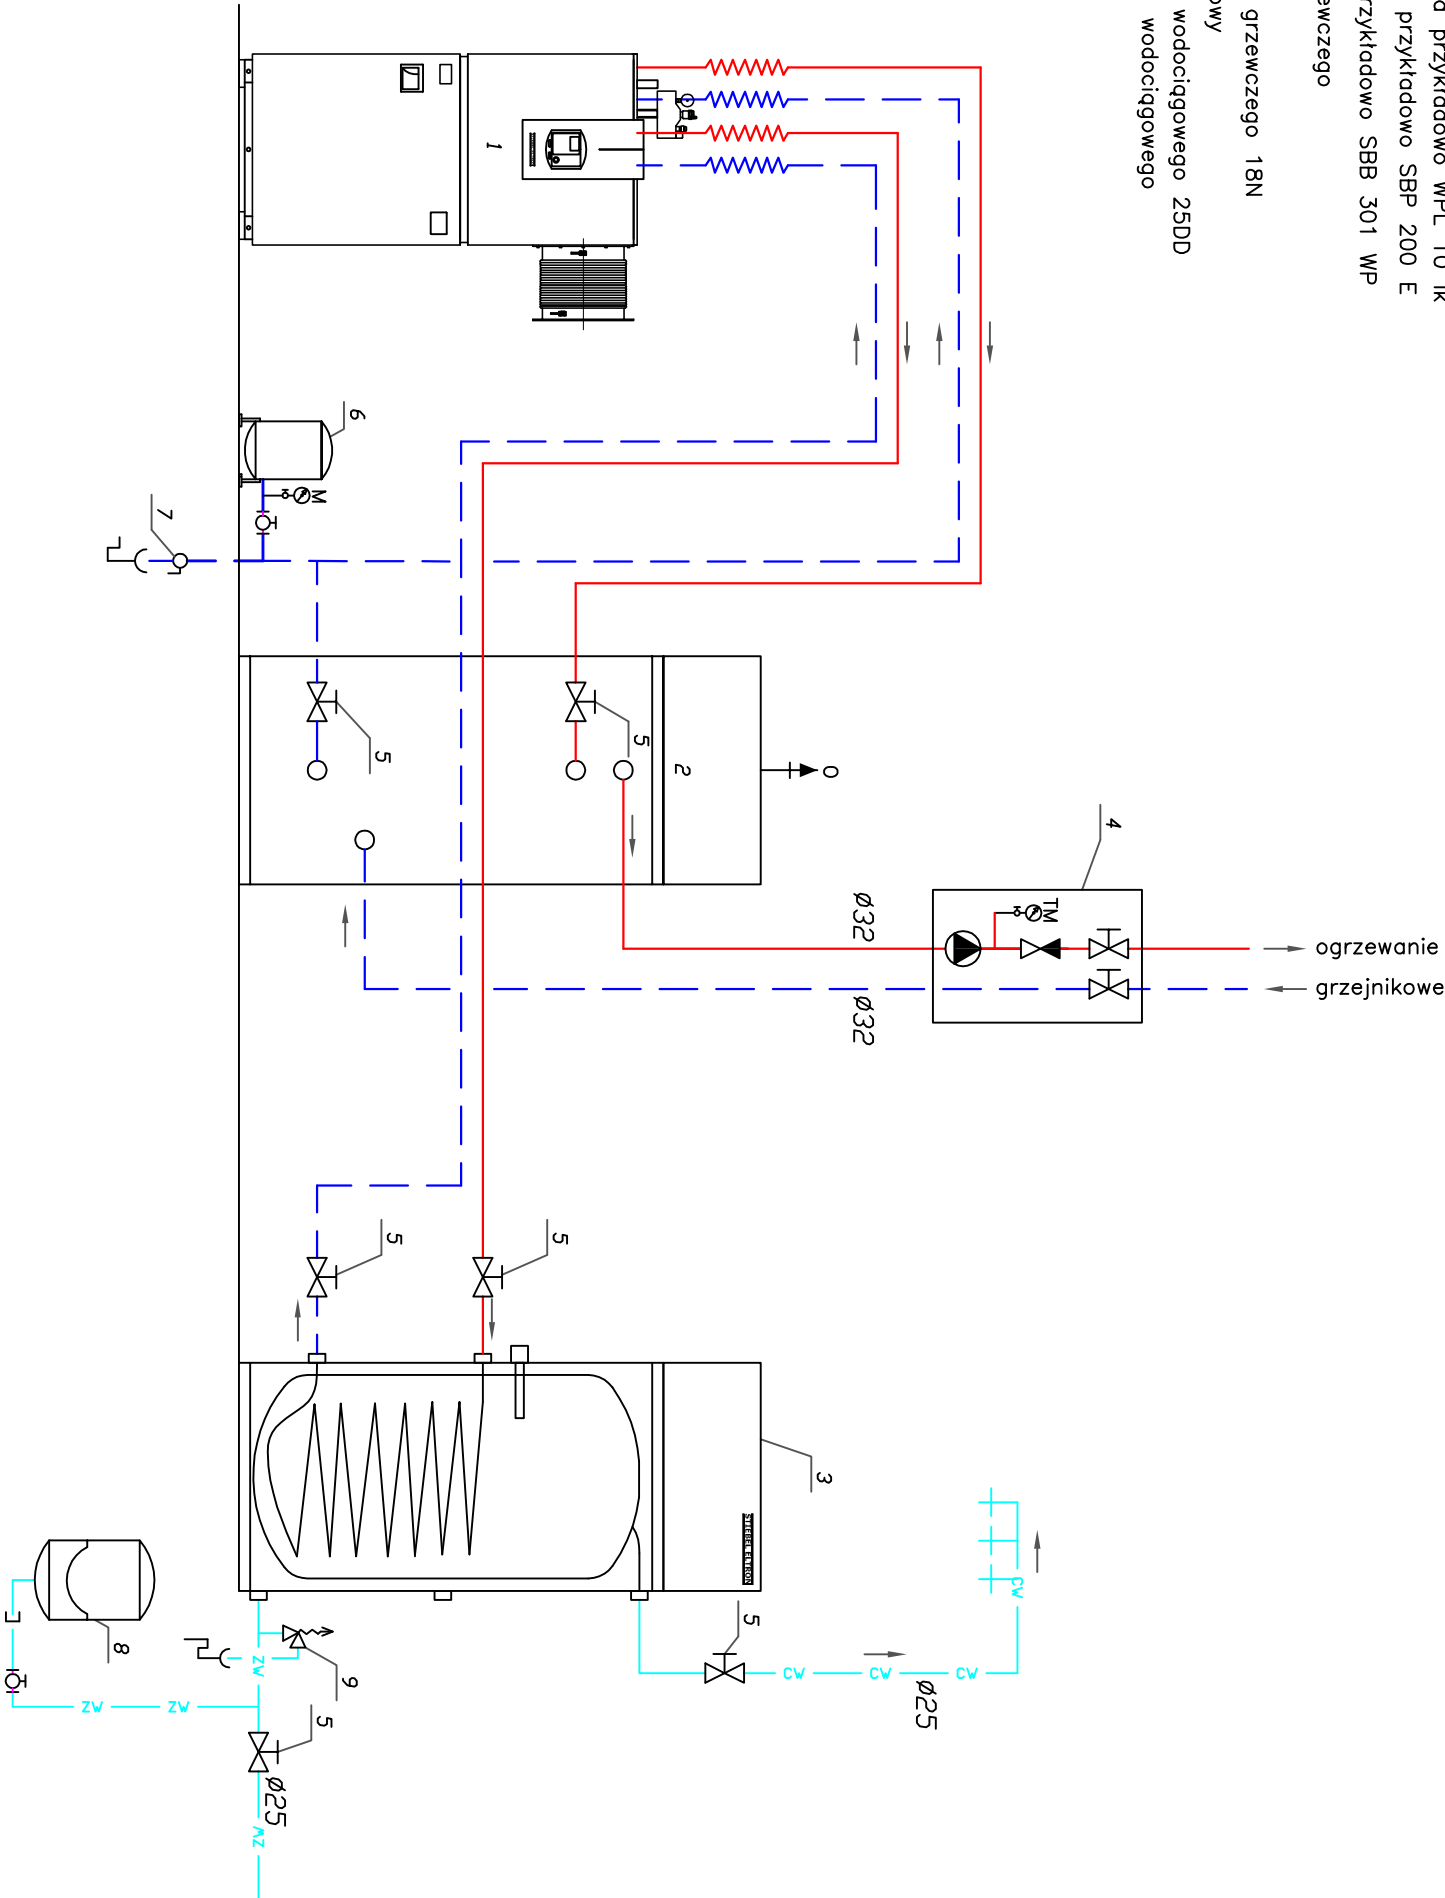

Nazwa obiektu	Instalacje sanitarne na potrzeby rozbudowy targowiska gminnego		
Przedmiot oprac.	Instalacja grzewcza – schemat technologiczny		
Miejscowość	Ujazd dz. nr 596/6 obreb Ujazd gmina Ujazd		
Skala	-	Data opracow.	VI 2013
Nr rysunku	S8	Nr strony	
Projektant	Sprawdzający		