



PRZĘKRÓJ POPRZECZNY C-C
SKALA 1:50

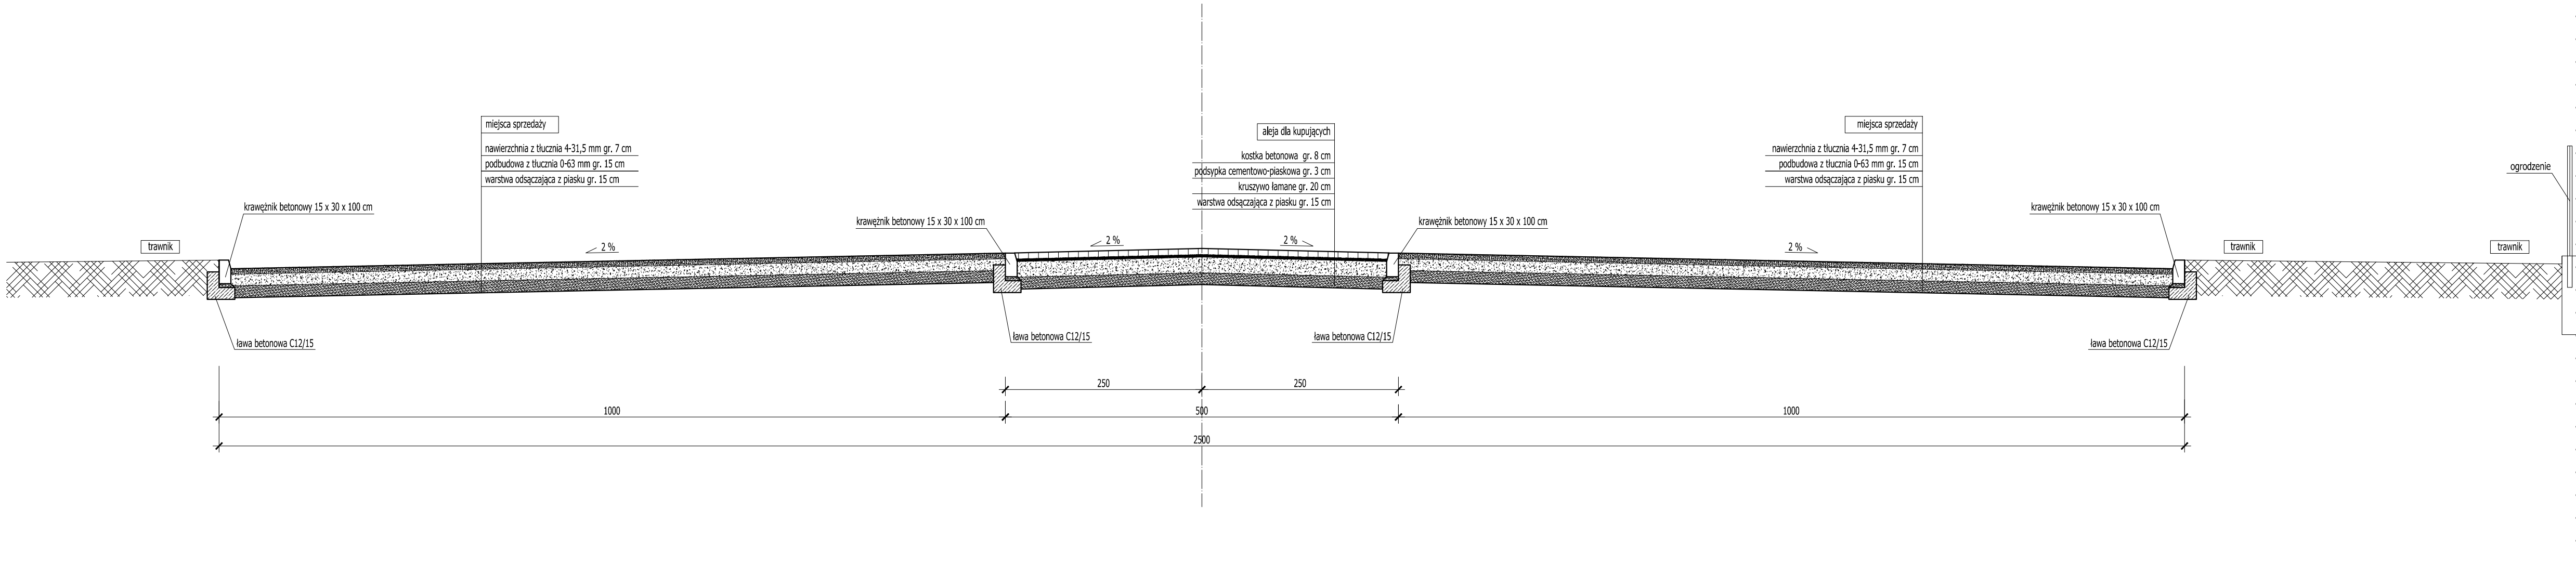

	Firma KUBI mgr inż. Krzysztof Bąbol 97-200 Tomaszów Maz. ul. Ks. Popiełuszki 65	
	BRANŻA: DROGI	PROJEKT BUDOWLANY
NAZWA INWESTYCJI	Rozbudowa targowiska gminnego	
ADRES INWESTYCJI	Ujazd, działka nr ewid. 596/6	
INWESTOR	GMINA UJAZD PL. KOŚCIUŠZKI 6, 97-225 UJAZD	
projektant konstrukcje/drogi:		
TEMAT: PRZĘKRÓJ POPRZECZNY C-C		ST 4.3.
DATA: czerwiec 2013r.		
SKALA: 1:50		