


PRZEKRÓJ B-B

SKALA 1:50

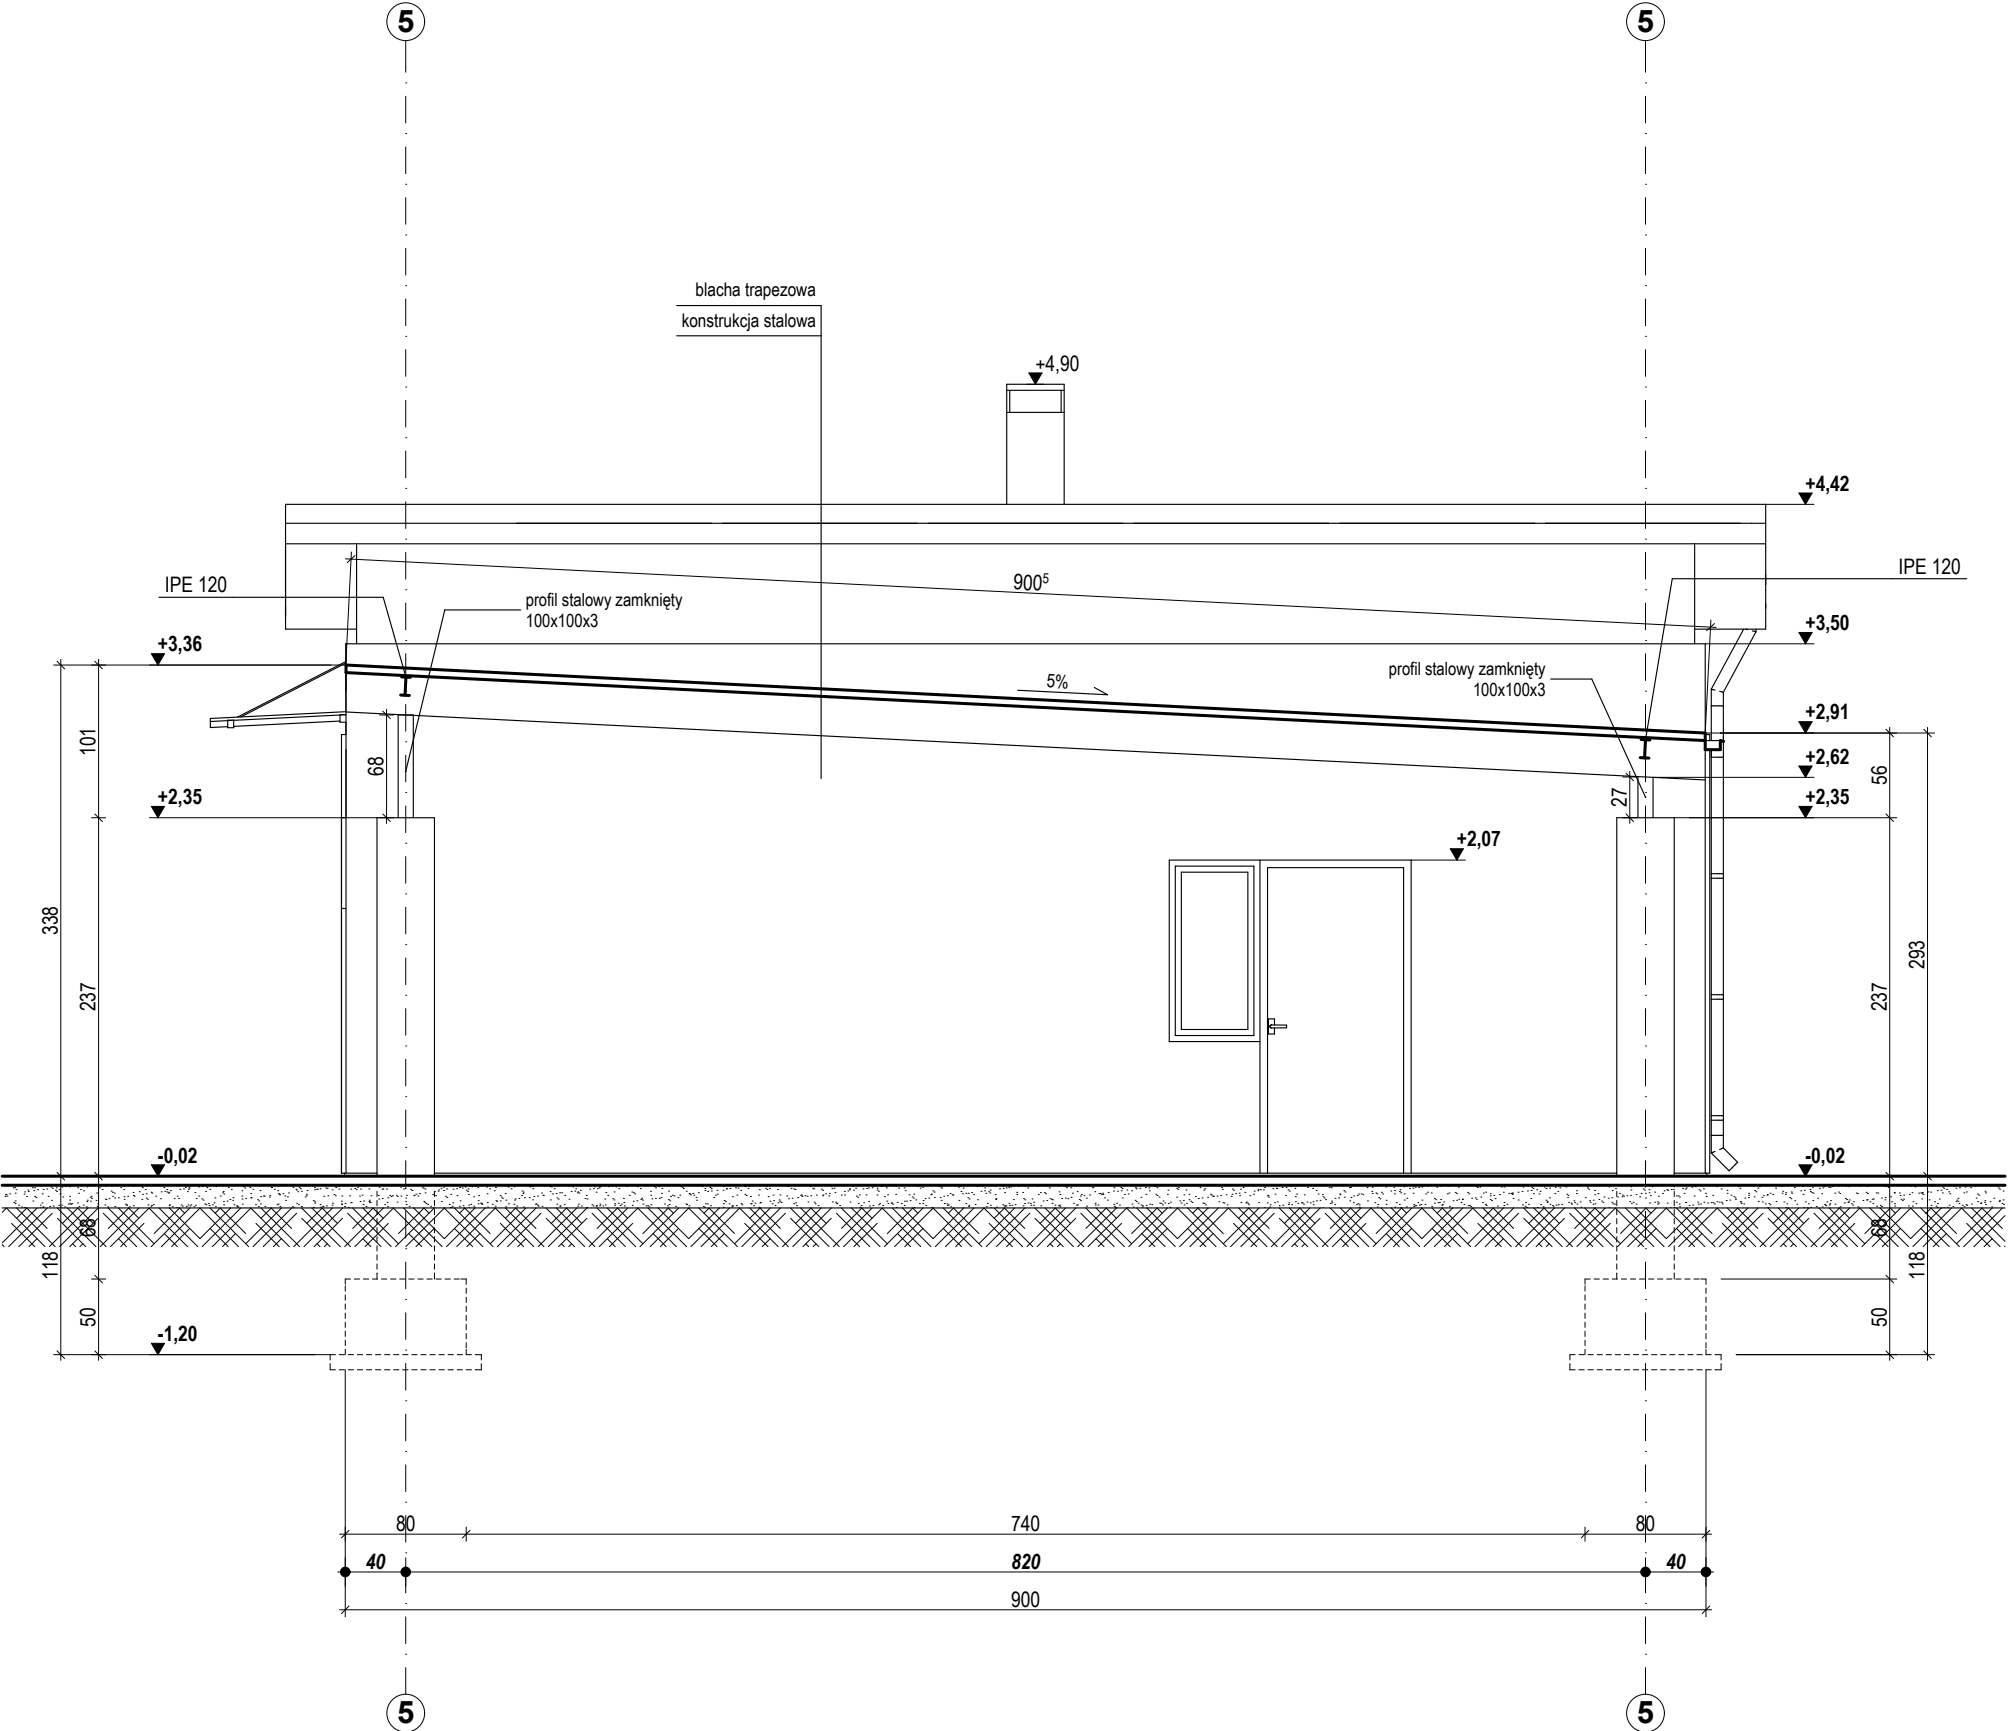

	Firma KUBI                      mgr inż. Krzysztof Bąbol 97-200 Tomaszów Maz.    ul. Ks. Popieluszki 65	
	BRANŻA: ARCHITEKTURA/KONSTRUKCJE	PROJEKT BUDOWLANY
NAZWA INWESTYCJI	Budynek obsługi targowiska z wiatą	
ADRES INWESTYCJI	Ujazd, dz. nr ewid. 596/6, gm. Ujazd	
INWESTOR	Gmina Ujazd Pl. Kościuszki 6, 97-225 Ujazd	
projektant: konstrukcje		projektant: architektura
sprawdzający: konstrukcje		sprawdzający: architektura
TEMAT: PRZEKRÓJ B-B		
DATA: LIPIEC 2013 r.		SKALA: 1:50
		NR. RYS. 3.7.