

woj. łódzkie  
pow. tomaszowski  
gm. 101610\_2 Ujazd  
obr. 101610\_2.0019 Ujazd  
dz. 596/6  
KERG: 1306-5/2013


## MAPA SYTUACYJNO - WYSOKOŚCIOWA

z geodezyjną inwentaryzacją  
urządzeń podziemnych  
Skala 1:500

Służy do celów projektowych

1. Układ współrzędnych: "2000" południk 21
2. Poziom odniesienia: „Kronsztadt”
3. Wykonano na podstawie mapy zasadniczej układ „1965” strefa 1, nr sekcji 123.312.234
4. Mapa aktualna na dzień 22.02.2013r.

Uwaga: Granice działek określono według  
stanu w ewidencji gruntów  
obr. Ujazd, gm. Ujazd  
Nie badano słuszności

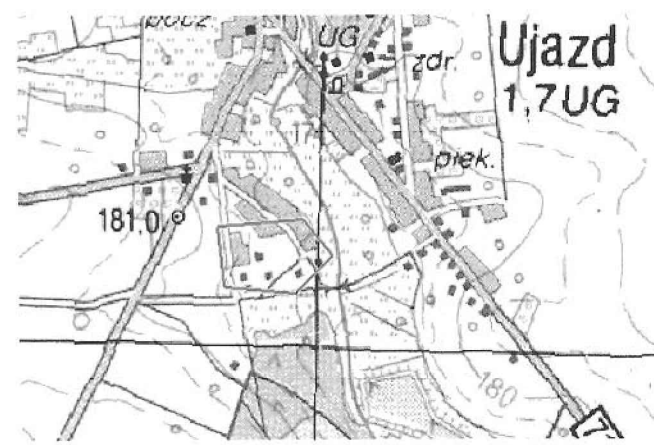

SZKIC LOKALIZACJI  
SKALA 1:50000

„POMIARY GEODEZYJNE”  
Renata Gajewska  
97-200 Tomaszów Mazowiecki  
ul. ks. J. Popiełuszki 65, tel. 516 029014, (f) 516 029015  
NIP 773-114-46-69, REGON 100353489

GEODETA URZAWNIONY  
Nr rej. 11.098 MGPIB  
mgr inż. Jarzy Zimny

Starosta Tomaszowski  
Wydział Geodezji i Gospodarki Nieruchomościami  
Powiatowy Ośrodek Dokumentacji  
Geodezyjnej

W imieniu organu gminnego potwierdzam zgodność z mapą zasadniczą  
Działania  
01 MAR 2013  
30112013

Z up. STAROSTY  
Adelajda Karp  
Geodeta Powiatowy  
Naczelnik Wydziału Geodezji  
i Gospodarki Nieruchomościami

punkty osnowy geodezyjnej i punktów osnowy  
ustawa z dnia 17.09.1999 - Prawo Geodezyjne  
i Kartograficzne. Rozporządzenie Ministra  
Spraw Wewnętrznych i Administracji z dnia  
14.04.1999r. Dziennik Urzędowy Nr 45, poz. 454.

nie wyklucza się istnienia w terenie  
inne niż wykazane na niniejszej  
mapie urządzeń podziemnych, które  
nie były zgłoszone do inwentaryzacji



### OPIS ZABUDOWY DZIAŁKI

- 1 - BUDYNEK OBSŁUGI RYNKU - PROJEKTOWANY
- 2 - PROJEKTOWANA WIATA
- 3 - BUDYNKI DO ROZBIÓRKI
- 4 - ALEJE DLA KUPUJĄCYCH - KOSTKA BETONOWA
- 4' - CHODNIKI - KOSTKA BETONOWA
- 5 - WYDZIELONE MIEJSCA SPRZEDAŻY - TŁUCZEŃ
- 6 - MIEJSCA NA POJEMNIKI NA ODPADKI STAŁE - BETON
- 7 - PLAC TARGOWY Z SIATKI PLACU ZWIERZĄT
- 8 - OGRÓDZENIE Z SIATKI PLACU ZWIERZĄT
- 9 - ZIELEŃ NISKA
- 10 - STROŻÓWKA

168,00 - projektowane ciepła tarasu  
do rozbiórki

### L1-L12

- Latarnia oświetleniowa:
- słup stalowy ocynkowany (lub aluminiowy)
- panel solarny
- oprawa LED
- akumulator
- kontroler

### Oznaczenia:

- w40 - proj. zasilanie budynku w wodę
- SW - istn. studnia wodomierzowa
- HP - proj. hydrant ppoż. DN80 naziemny
- k160 - proj. kanały sanitarne
- S - istn. studnia rewizyjna na przykanaliku sanitarnym
- S1, S2... - proj. studnie inspekcyjne DN600
- kr1...kr4 - proj. wpusty uliczne
- Z150 - proj. zasawa DN150
- R0 - rura osłonięta dwudzielna DN250
- ocieplenie na istniejącym przykanaliku

Uwaga: istniejącą studnię rewizyjną (S) na przykanaliku sanitarnym należy nadbudować ok. 20 cm powyżej poziomu terenu.

	Firma KUBI mgr inż. Krzysztof Bąbol 97-200 Tomaszów Maz. ul. ks. Popiełuszki 65
	BRANŻA: ARCHITECTURA-KONSTRUKCJE PROJEKT BUDOWLANY-ZAMIENNY
NAZWA INWESTYCJI: Rozbudowa targowiska gminnego- WIATA szt. 2	
ADRES INWESTYCJI: Ujazd, działka nr ewid. 596/6	
INWESTOR: GMINA UJAZD	
PL. KOŚCIUSZKI 6, 97-225 UJAZD	
projektant konstrukcji:	projektant architektura:
proj. instal. sanitarne:	proj. instal. elektryczne:
TEMAT: PROJEKT ZAGOSPODAROWANIA DZIAŁKI	SKALA: 1:500
DATA: PAŹDZIERNIK 2014r.	2.1.