

Polska Spółka Gazownictwa sp. z o.o.  
 Oddział w Warszawie  
 ul. Równoległa 4A, 02-235 Warszawa  
 Zakład w Łodzi  
 Dział Zarządzania Majątkiem Sieciowym  
 ul. Targowa 18, 90-042 Łódź  
 tel. 42 675 93 15 faks 42 675 93 14  
 NIP 525 24 96 411  
 KRS 0000374001 REGON 142739519

Nr uzgodnienia: 3/2015  
 Uzgadniam: NOZŁIŁAZANIE  
Kaligraf Lg. pisma MN:  
PSG/0117210118186/15  
 Data: 13.02.2015  
 Podpis: B. Doka


niweleta  
 teren  
 rów lewy  
 rów prawy

Skala pionowa 1:100  
 Skala pozioma 1:1000

Początek opracowania km 0+000,00  
 Etap 1 cz.1

PP=175,00

RZĘDNE NIWELETY	191,42	191,35	191,16	191,00	190,88	190,73	190,50	189,97	189,90	189,07	188,77	188,77	188,58	188,55	188,57	188,57	188,64
ELEMENTY NIWELETY		I=-1,027% L=52,49m				R=2000,00 T=11,76 B=0,03		I=-2,203% L=64,94m			I=-1,489% L=19,86m		R=2000,00 T=18,42 B=0,08				
RZĘDNE TERENU	191,42	191,33	191,13			190,64		189,81		188,85	188,62		188,41				188,40
ELEMENTY TRASY W PLANIE								L=233,85 m									
ODLEGŁOŚCI	0,00	6,80	25,40		52,49	64,24	64,25	76,01	3,20	40,23	40,95	60,81	61,32	79,23	90,59	97,65	18,84
KILOMETRY I HEKTOMETRY	0+000				0+041,67	0+056,30			1								2

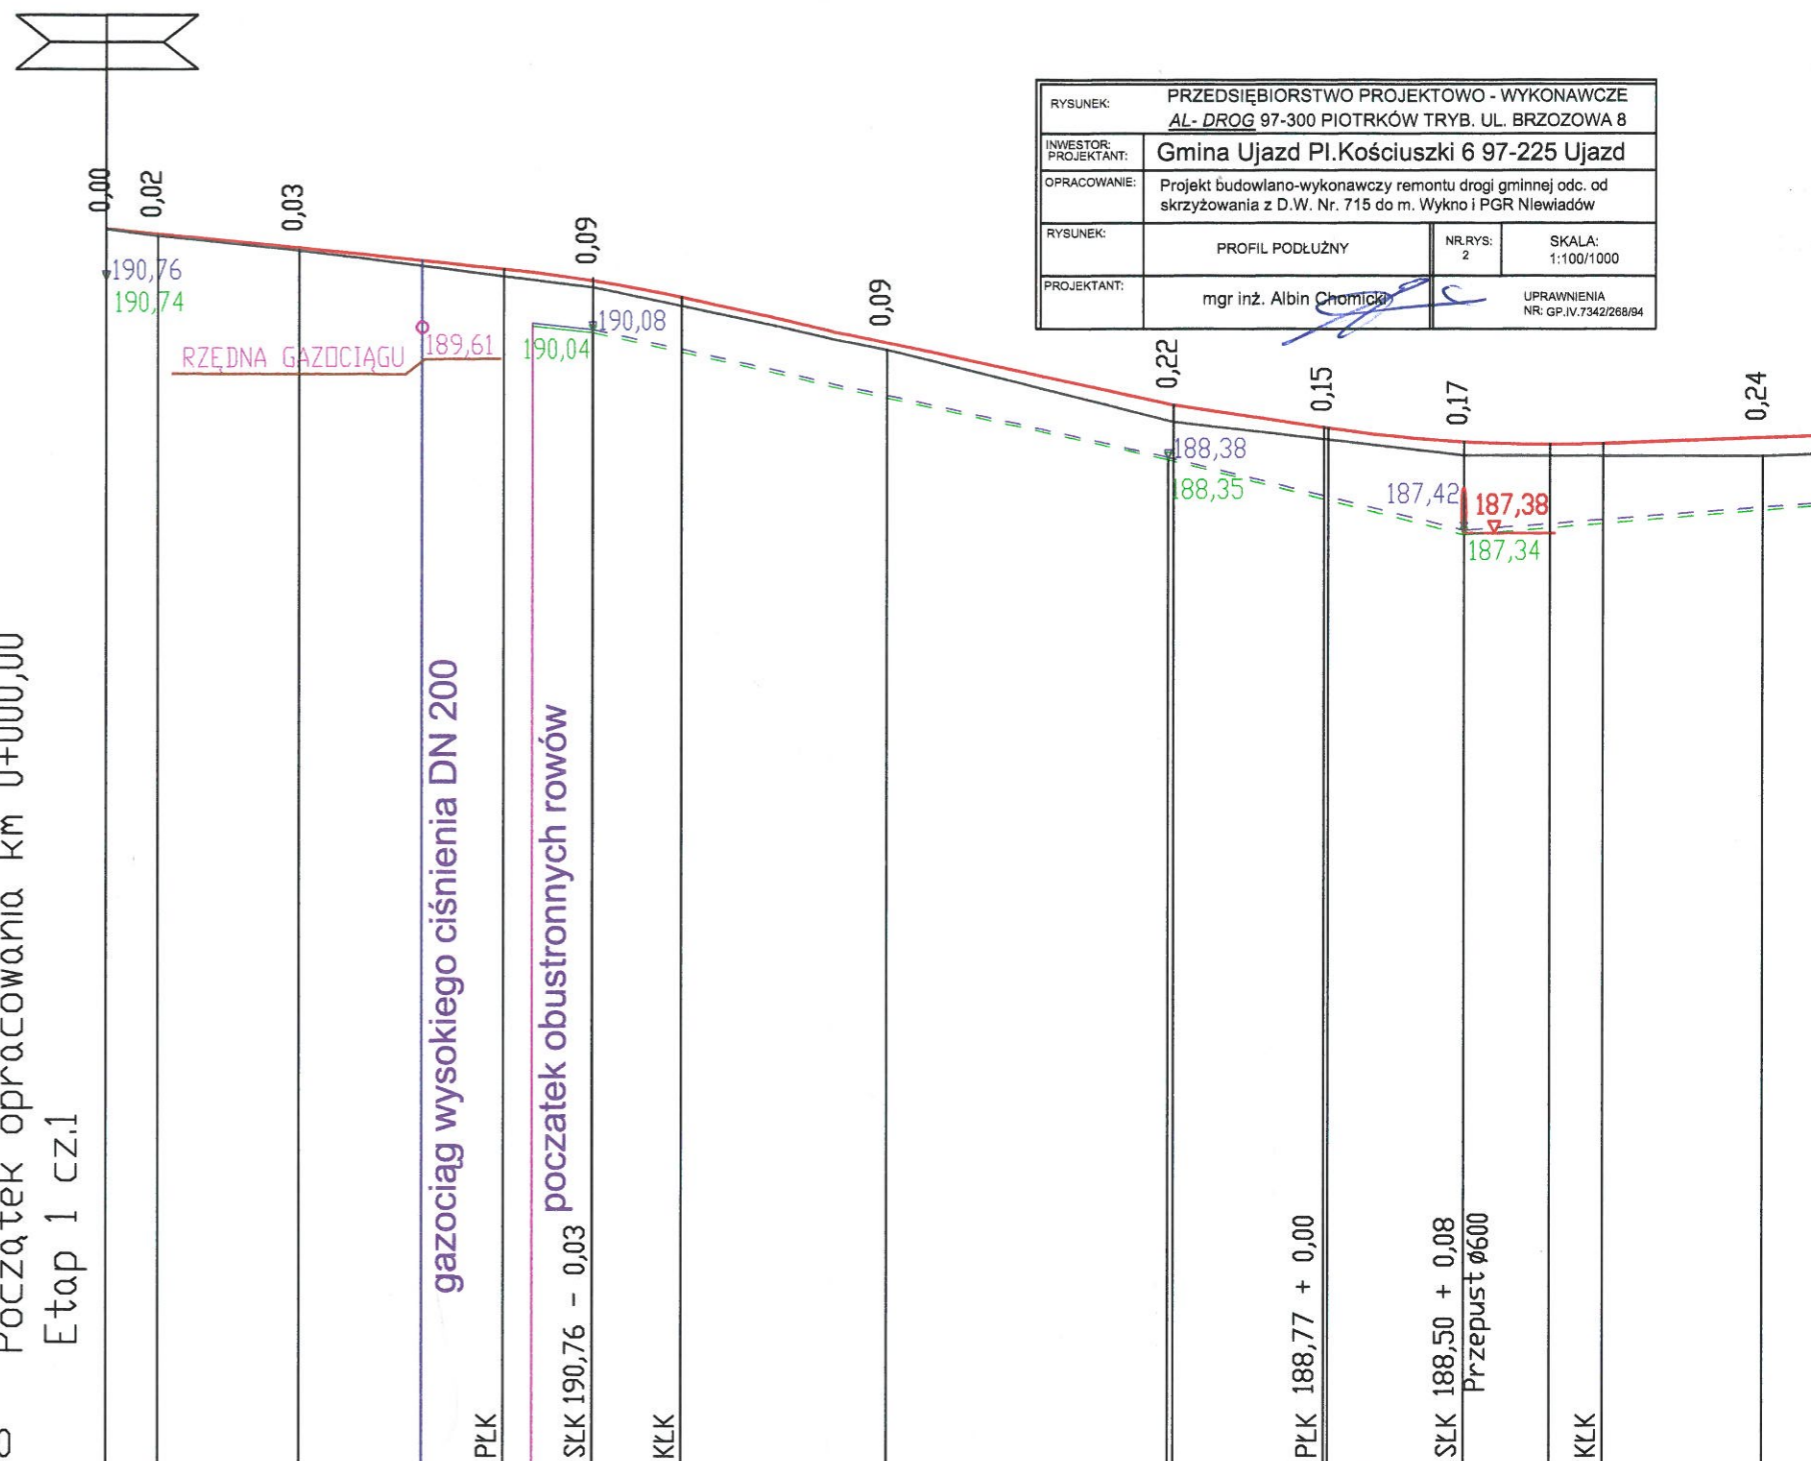

RYSunEK:	PRZEDSIĘBIORSTWO PROJEKTOWO - WYKONAWCZE		
INWESTOR:	AL - DROG 97-300 PIOTRKÓW TRYB. UL. BRZOZOWA 8		
PROJEKTANT:	Gmina Ujazd Pl. Kościuszki 6 97-225 Ujazd		
OPRACOWANIE:	Projekt budowlano-wykonawczy remontu drogi gminnej odc. od skrzyżowania z D.W. Nr. 715 do m. Wykno i PGR Niewiadów		
RYSunEK:	PROFIL PODŁUŻNY	NR.RYS:	SKALA:
PROJEKTANT:	mgr inż. Albin Chomicz	2	1:100/1000
			UPRAWNIENIA NR. GP.IV.7342/268/94