


Polska Spółka Gazownictwa sp. z o.o.  
 Oddział w Warszawie  
 ul. Równoległa 4A, 02-235 Warszawa  
 Zakład w Łodzi  
 Dział Zarządzania Majątkiem Sieciowym  
 ul. Targowa 18, 90-042 Łódź  
 tel. 42 675 93 15 faks 42 675 93 14  
 NIP 525 24 96 411  
 KRS 0000374001 REGON 142739519

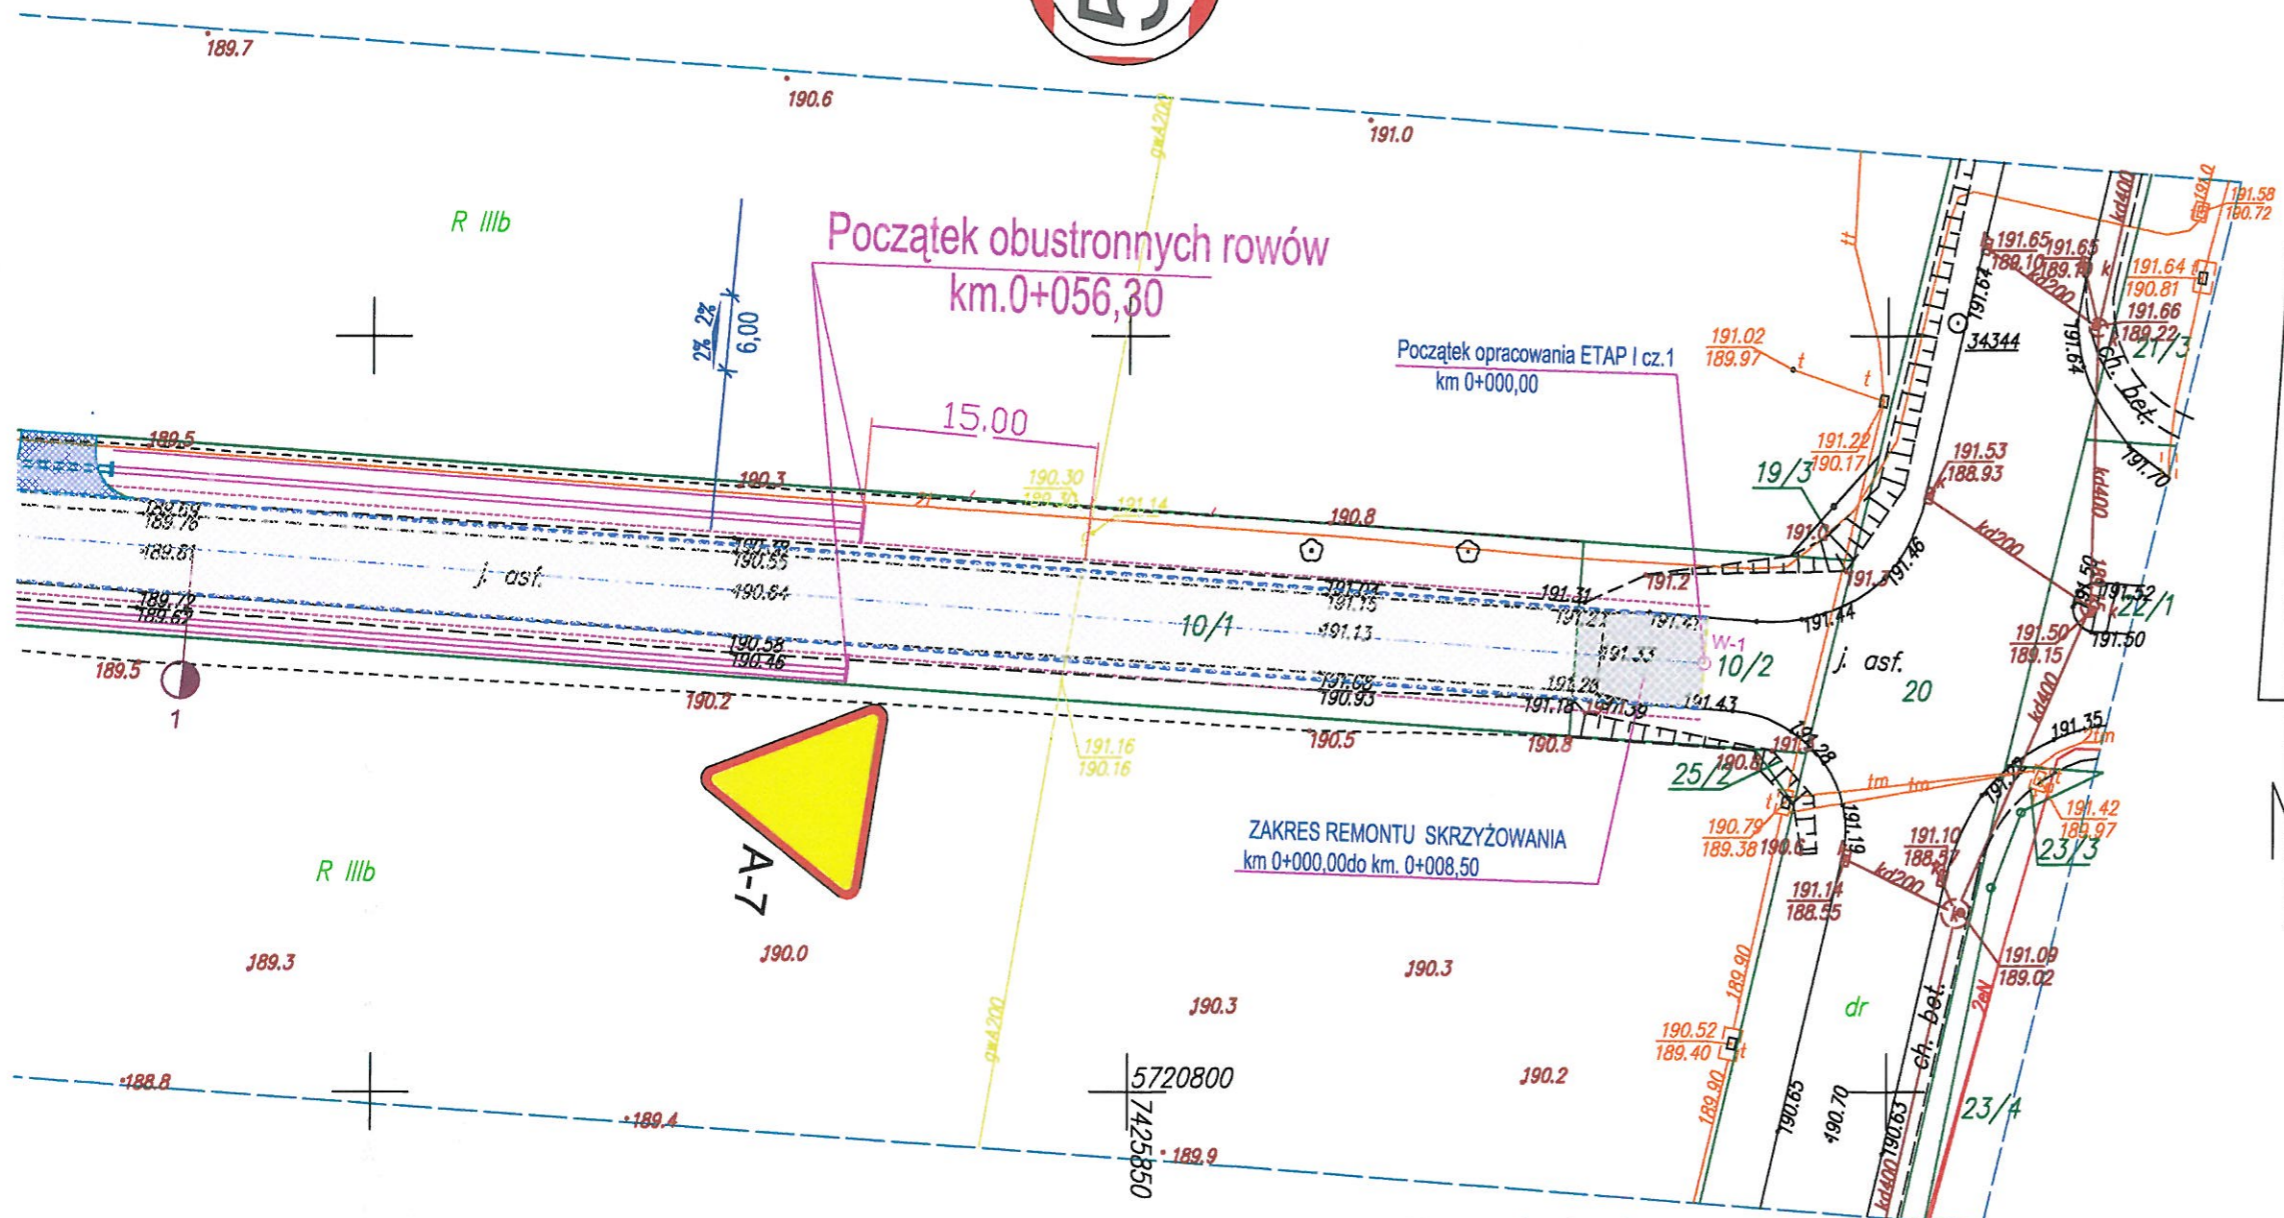

LEGENDA:

- PROJEKTOWANA KONSTRUKCJA JEZDNI KR4
- ZAKRES REMONTU SKRZYŻOWANIA Z DW 715
- PROJEKTOWANA KRAWĘDŹ JEZDNI
- PROJEKTOWANA KRAWĘDŹ POBOCZA
- PROJEKTOWANA OŚ DROGI

woj. łódzkie  
 pow. tomaszowski  
 gm. 101610\_2 Ujazd  
 obręb 0013 PGR Niewiadów Mącznik  
 działki 10/1, 18  
 obręb 0021 Wykno  
 działka 87

Usługi Geodezyjne i Kartograficzne  
 "Geotop" s.c.  
 mgr inż. Anna Mydło  
 mgr inż. Jarosław Mydło  
 ul. Krakowskie Przedmieście 32 F  
 97-300 Piotrków Trybunalski  
 tel. 0-44-649-50-69

Mapa do celów projektowych  
 skala 1:500

1. Układ współrzędnych "2000" s 123.312.082, 123.312.084, 123.312.093, 123.312.132, 123.312.141 (65)
  2. Poziom odniesienia Kronsztadt "60"
  3. Pomiar uzupełniający wykonął "Geotop" s.c. w lutym i marcu 2014 r
  4. Opracowanie numeryczne wykonął "Geotop" s.c. w marcu 2014 r
  5. Granice działki naniesiono na podstawie danych z EGiB, stan 4.03.2014r
  6. Sprawdzono w ZUD w dn. 13.03.2014 r
- MAPA AKTUALNA NA DZIEŃ : 11.03.2014 r

KERG ZGP.6642.753.2014

Geodeta Uprawniony  
 mgr inż. Anna Mydło  
 Upr. G GK 17447  
 tel. kom. 601331092

Niniejszą mapę wykonano bez ustalenia obciążeń wynikających z ust. 4 par. 80 Rozporządzenia Ministra Spraw Wewnętrznych i Administracji z 9.11.2011r w sprawie standardów technicznych wykonywania geodezyjnych pomiarów sytuacyjnych i wysokościowych... (Dz.U Nr 263 poz.1572)

z zakresu opracowania

**UWAGA:** Prace w strefie kontrolowanej gazociągu wysokiego ciśnienia DN 200 wykonać pod nadzorem pracownika-przedstawiciela PSG Sp-ka z o.o. oddział w Warszawie - Zakład w Łodzi - Sekcja Stacji Gazowniczych i Sieci Wysokiego Ciśnienia

Polska Spółka Gazownictwa sp. z o.o.  
 Oddział w Warszawie  
 ul. Równoległa 4A, 02-235 Warszawa  
 Zakład w Łodzi  
 Dział Zarządzania Majątkiem Sieciowym  
 ul. Targowa 18, 90-042 Łódź  
 tel. 42 675 93 15 faks 42 675 93 14  
 NIP 525 24 96 411  
 KRS 0000374001 REGON 142739519

PRZEDSIĘBIORSTWO PROJEKTOWO - WYKONAWCZE AL-DROG 97-300 PIOTRKÓW TRYB. UL. BRZOZOWA 8			
INWESTOR:	Gmina Ujazd Pl.Kościuszki 6 97-225 Ujazd		
OPRACOWANIE:	Projekt budowlano-wykonawczy remontu skrzyżowania drogi gminnej odc. od z D.W. Nr. 715 do m. Wykno i PGR Niewiadów		
RYSunEK:	Plan zagospodarowania USUNIĘCIE KOLIZJI GAZOWE.	NR.RYS: 1	SKALA: 1:500
PROJEKTANT:	mgr inż. Albin Chromicki	UPRAWNIENIA NR.GP.IV.7342/26894	
SPRAWDZIŁ:	mgr inż. Jacek Mamrot	UPRAWNIENIA NR. LD/1276/PIWOD/09	