




Szczegół "A"

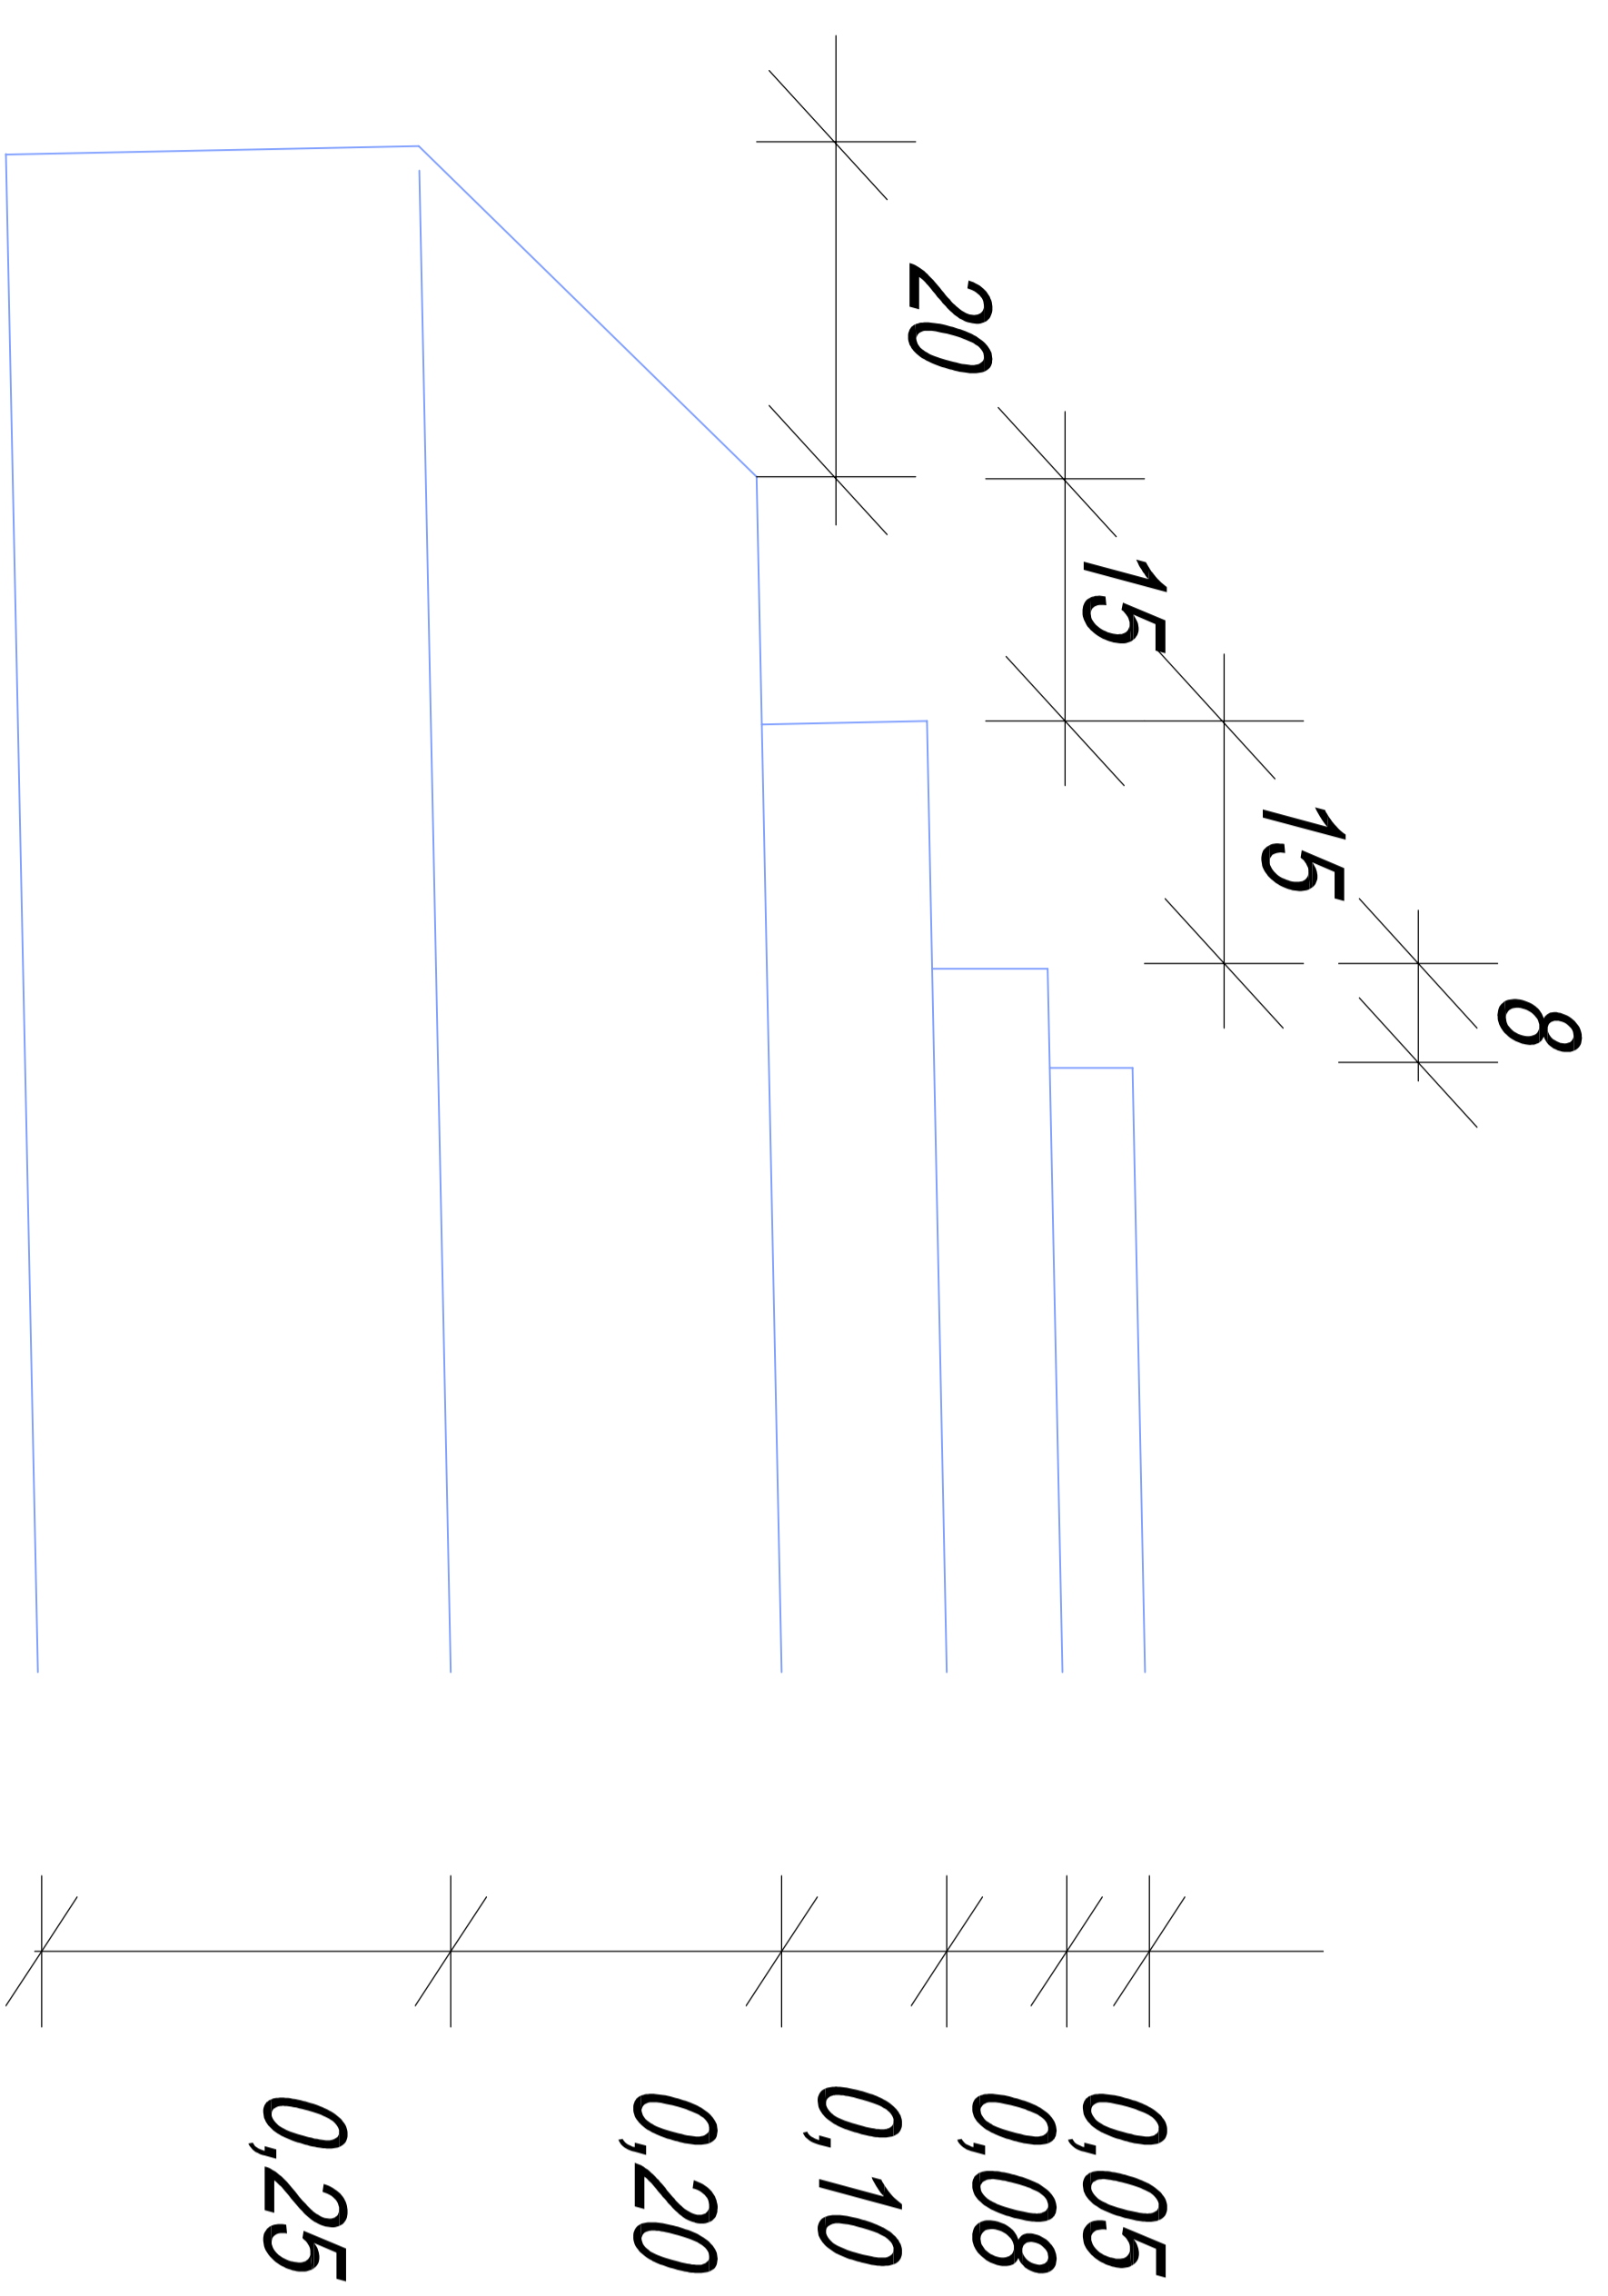


Szczegół "B"

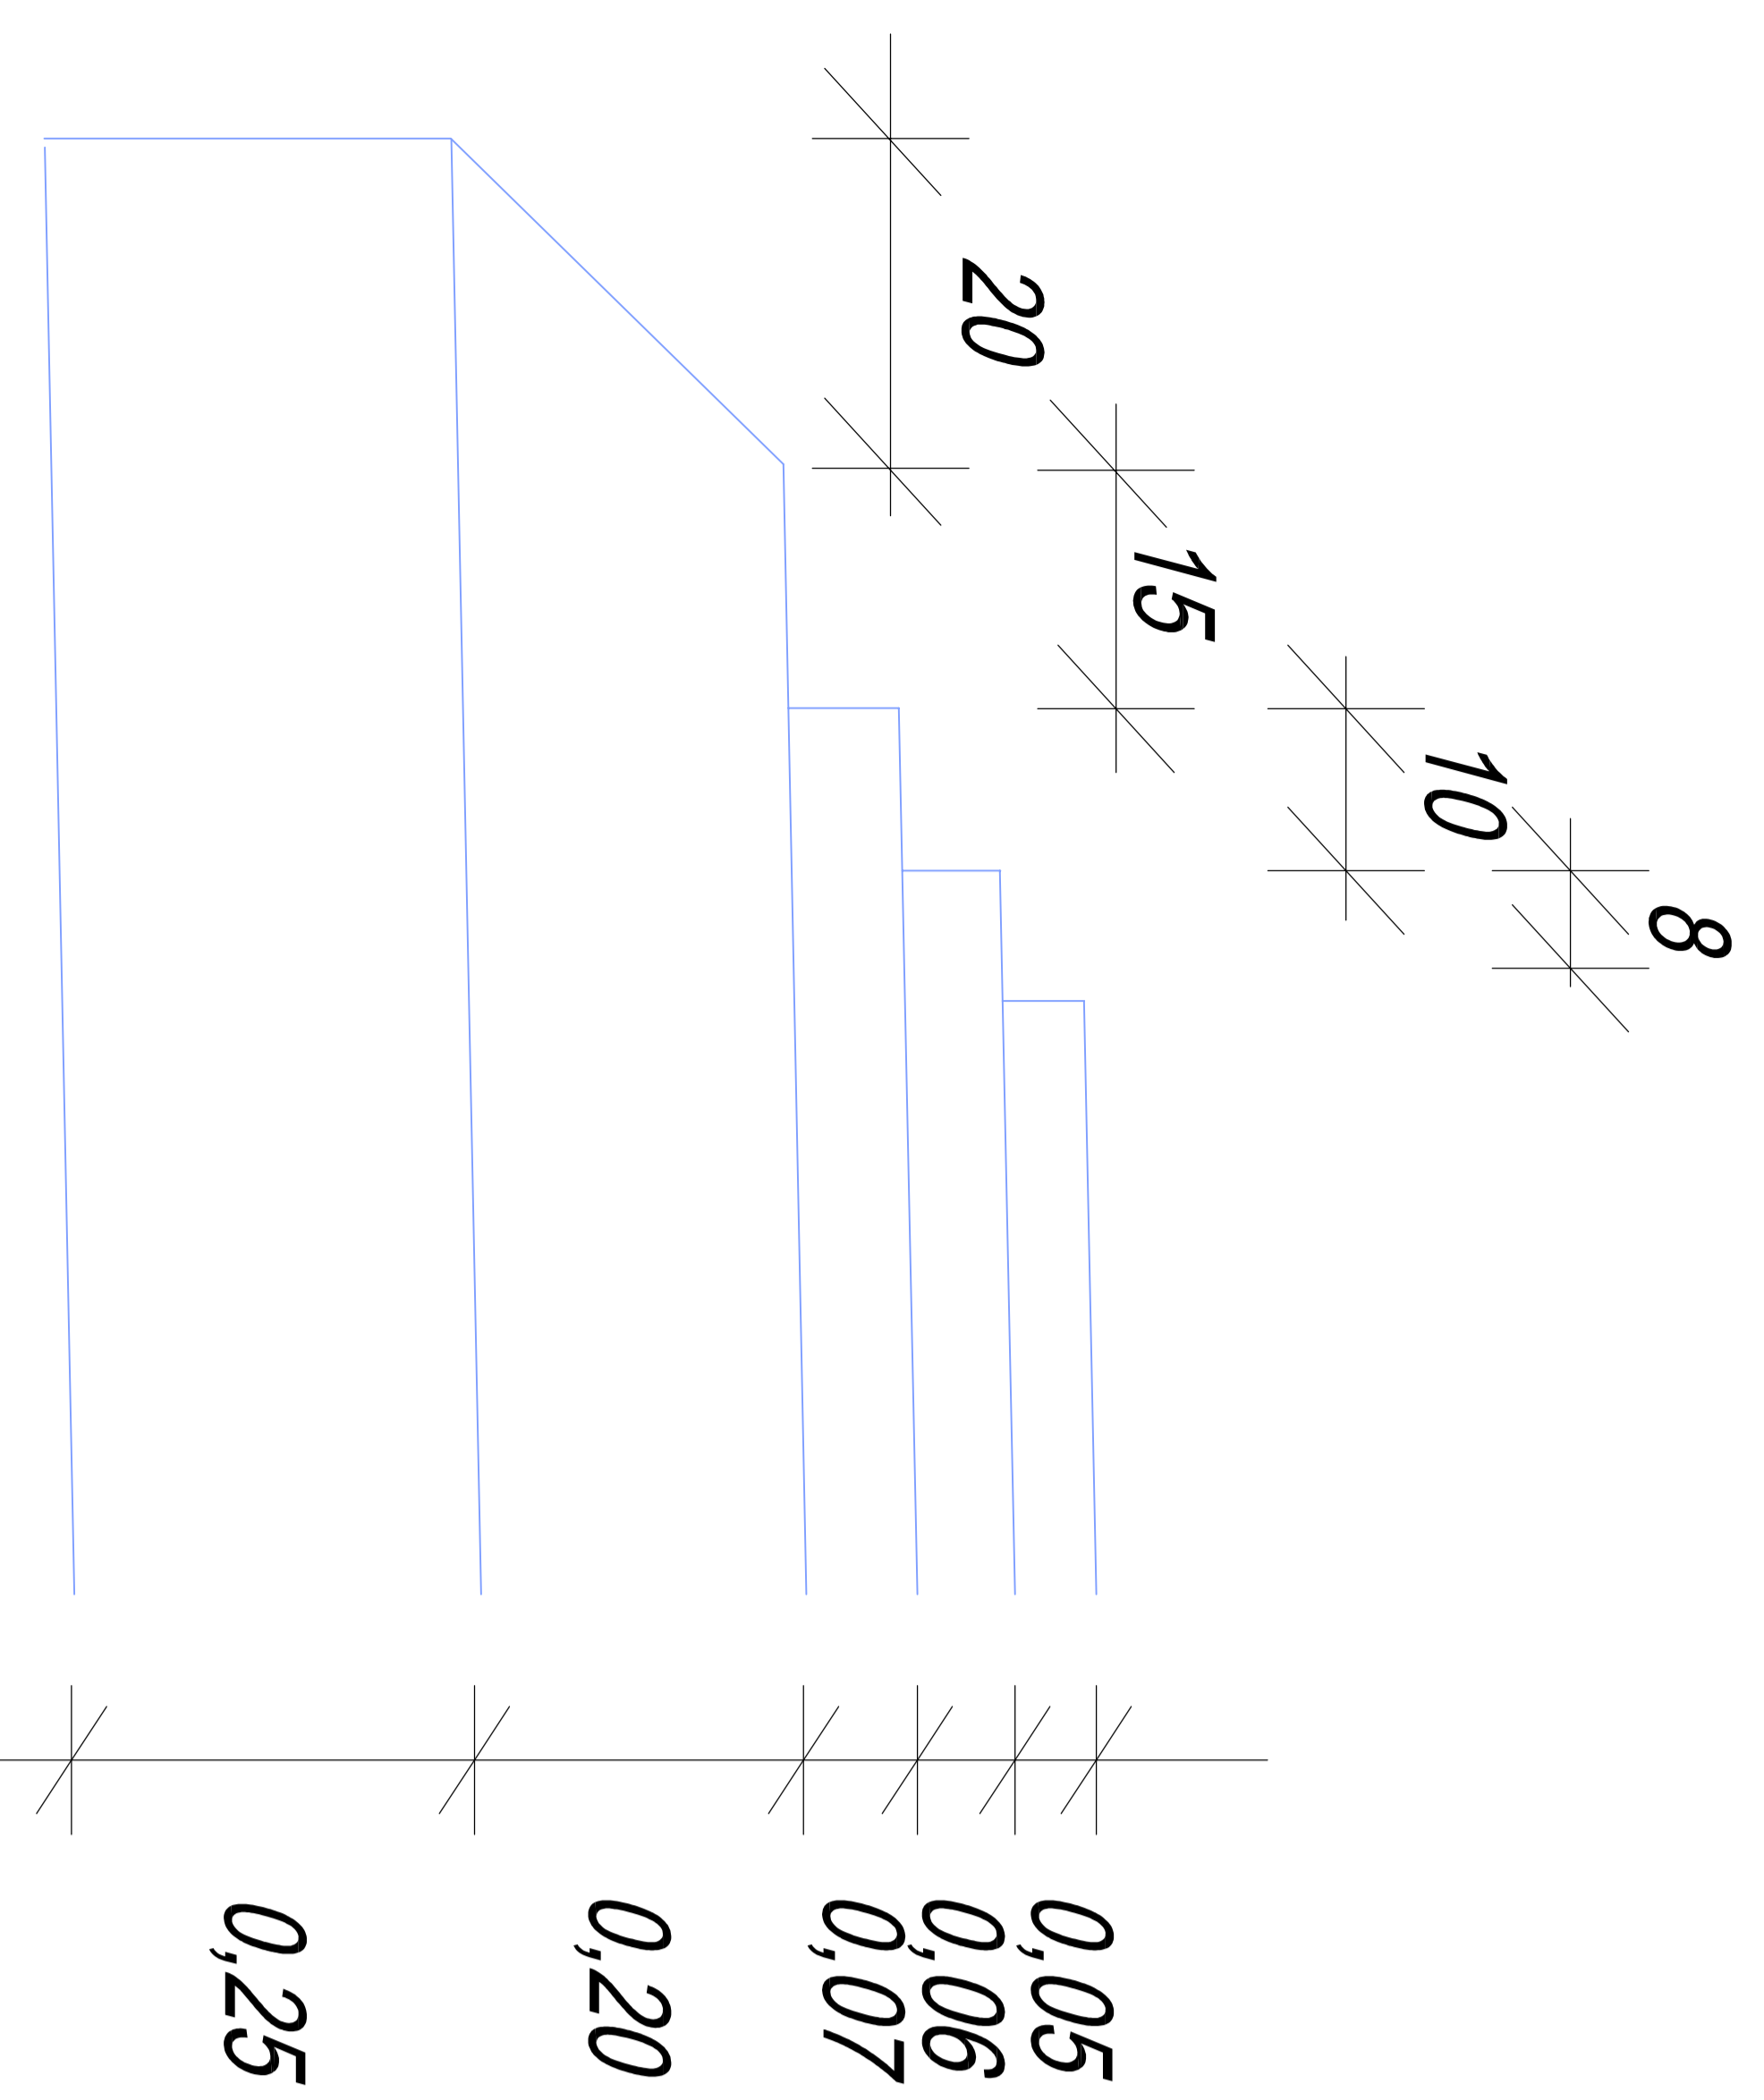


Szczegół "C"

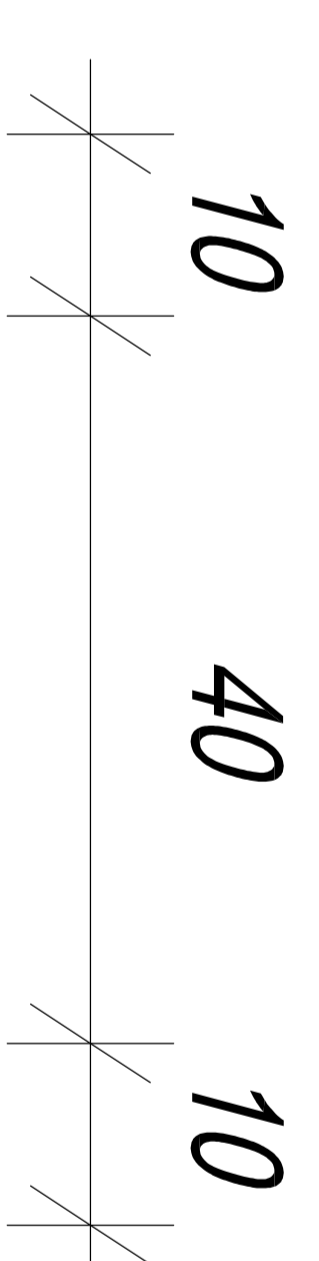

betonowy ściek korytkowy wg KPED karta 01.04  
o wymiarach 60x50 cm na  
na ławie z betonu C 12/15 gr. 22 cm

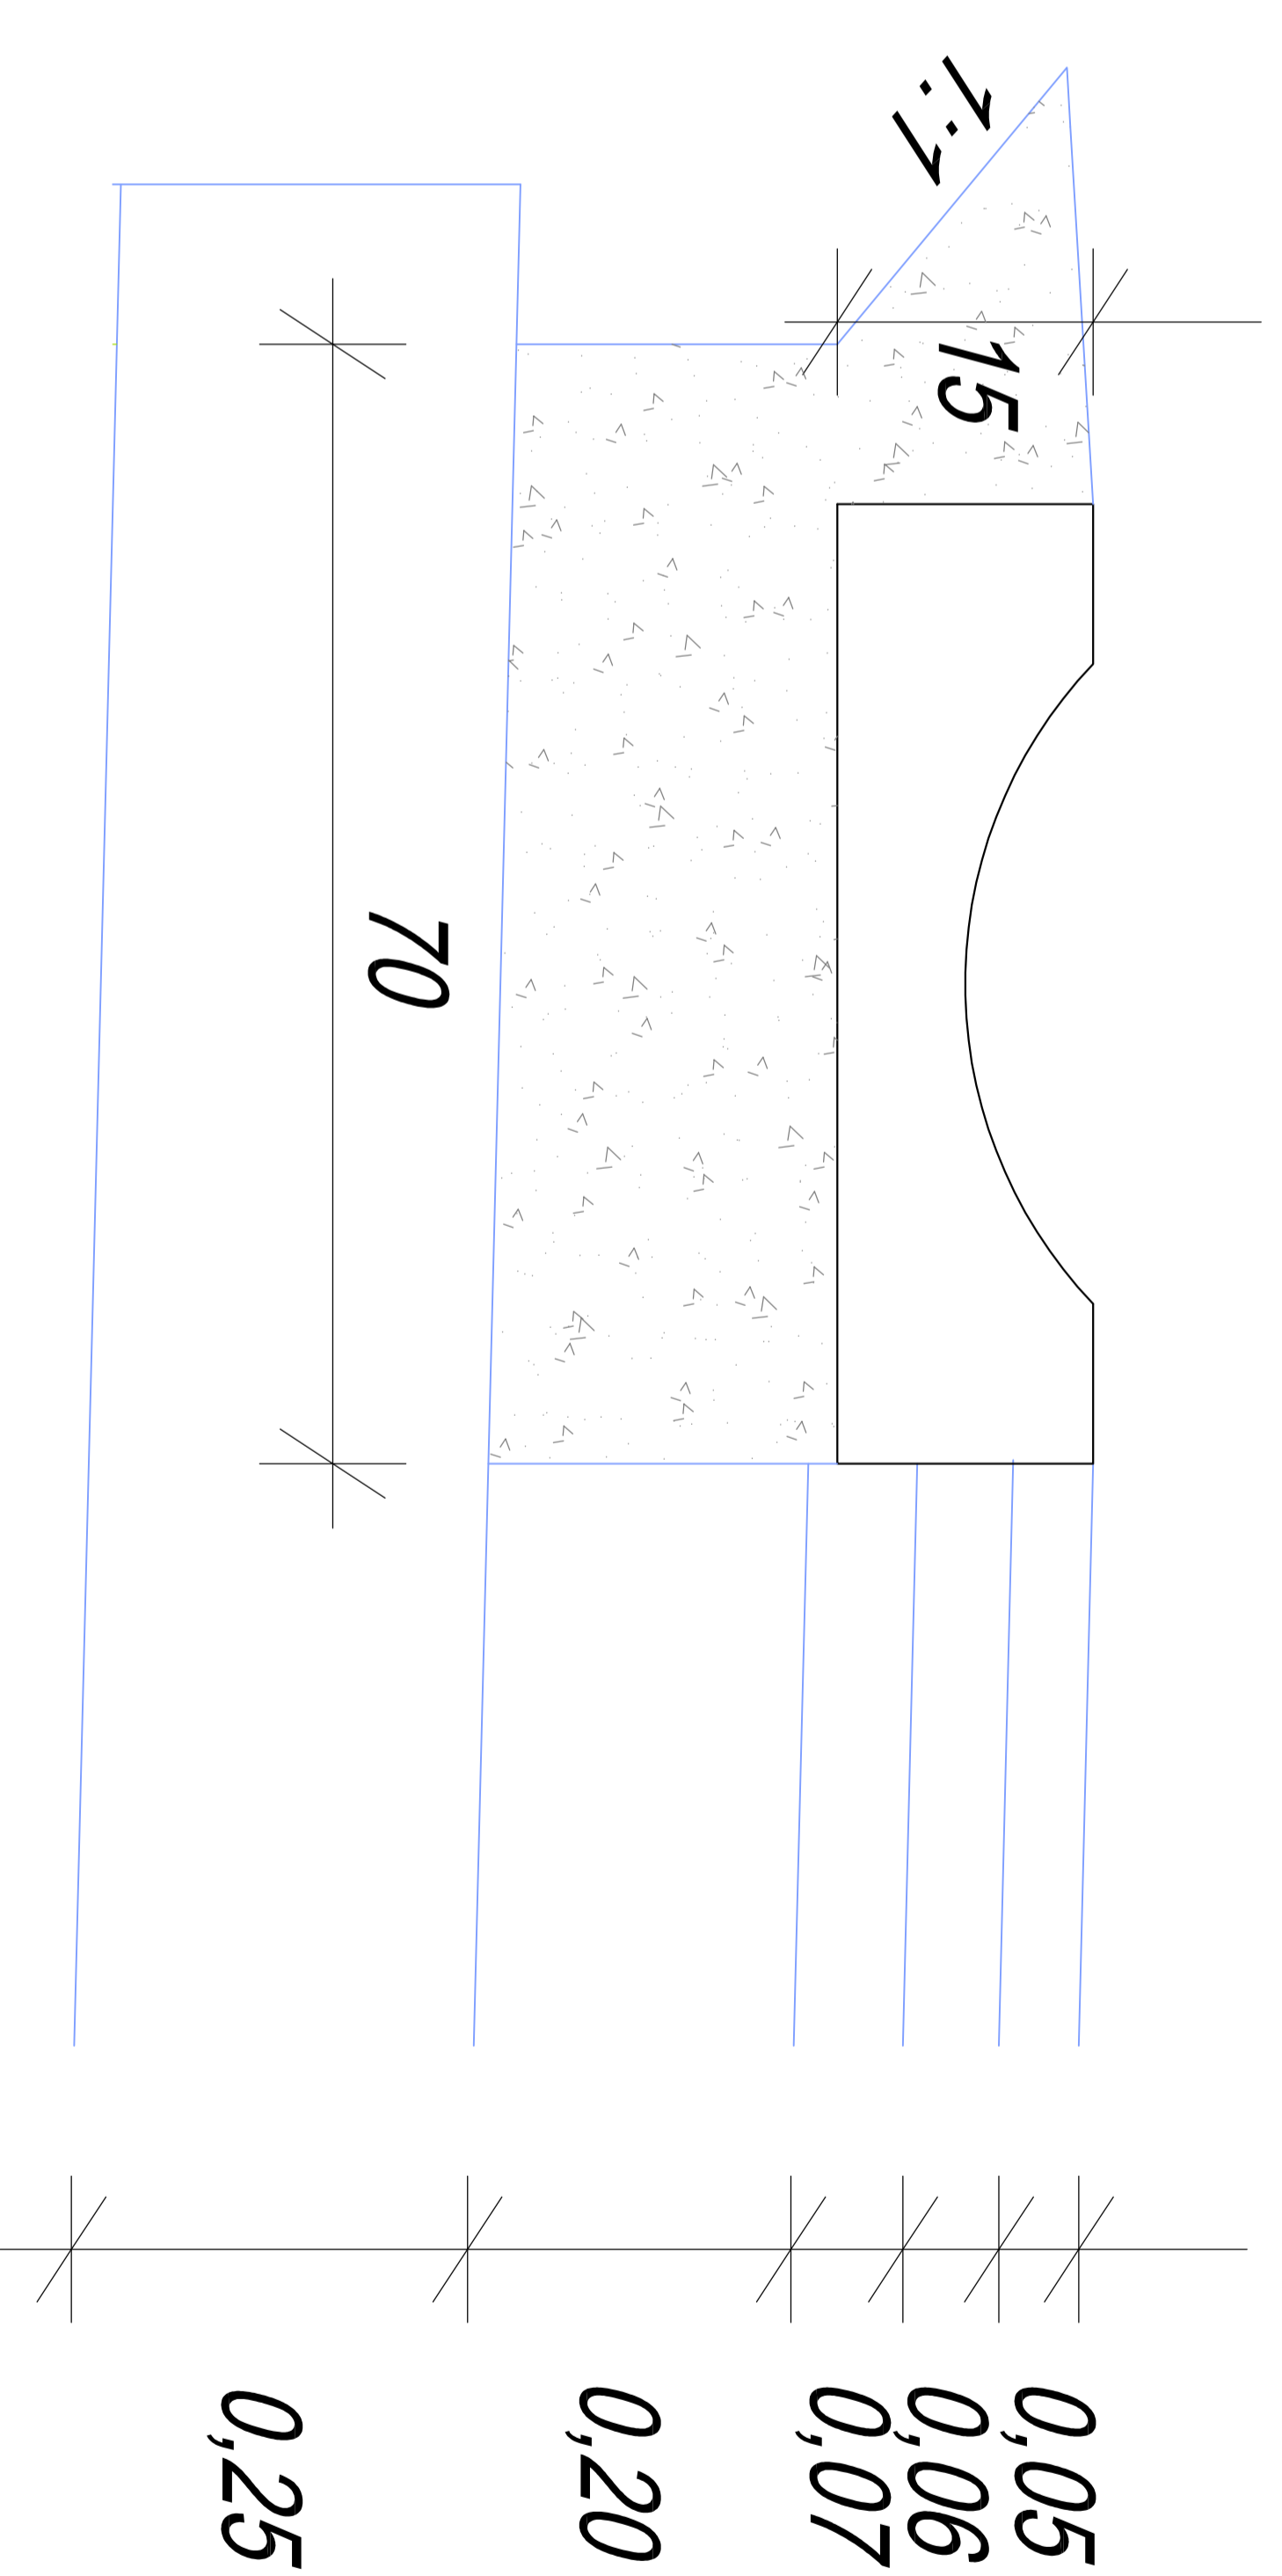

Szczegół "D"  
betonowy krawężnik wibroprasowany  
o wymiarach 100\*30\*15 cm  
na ławie z betonu C 12/15

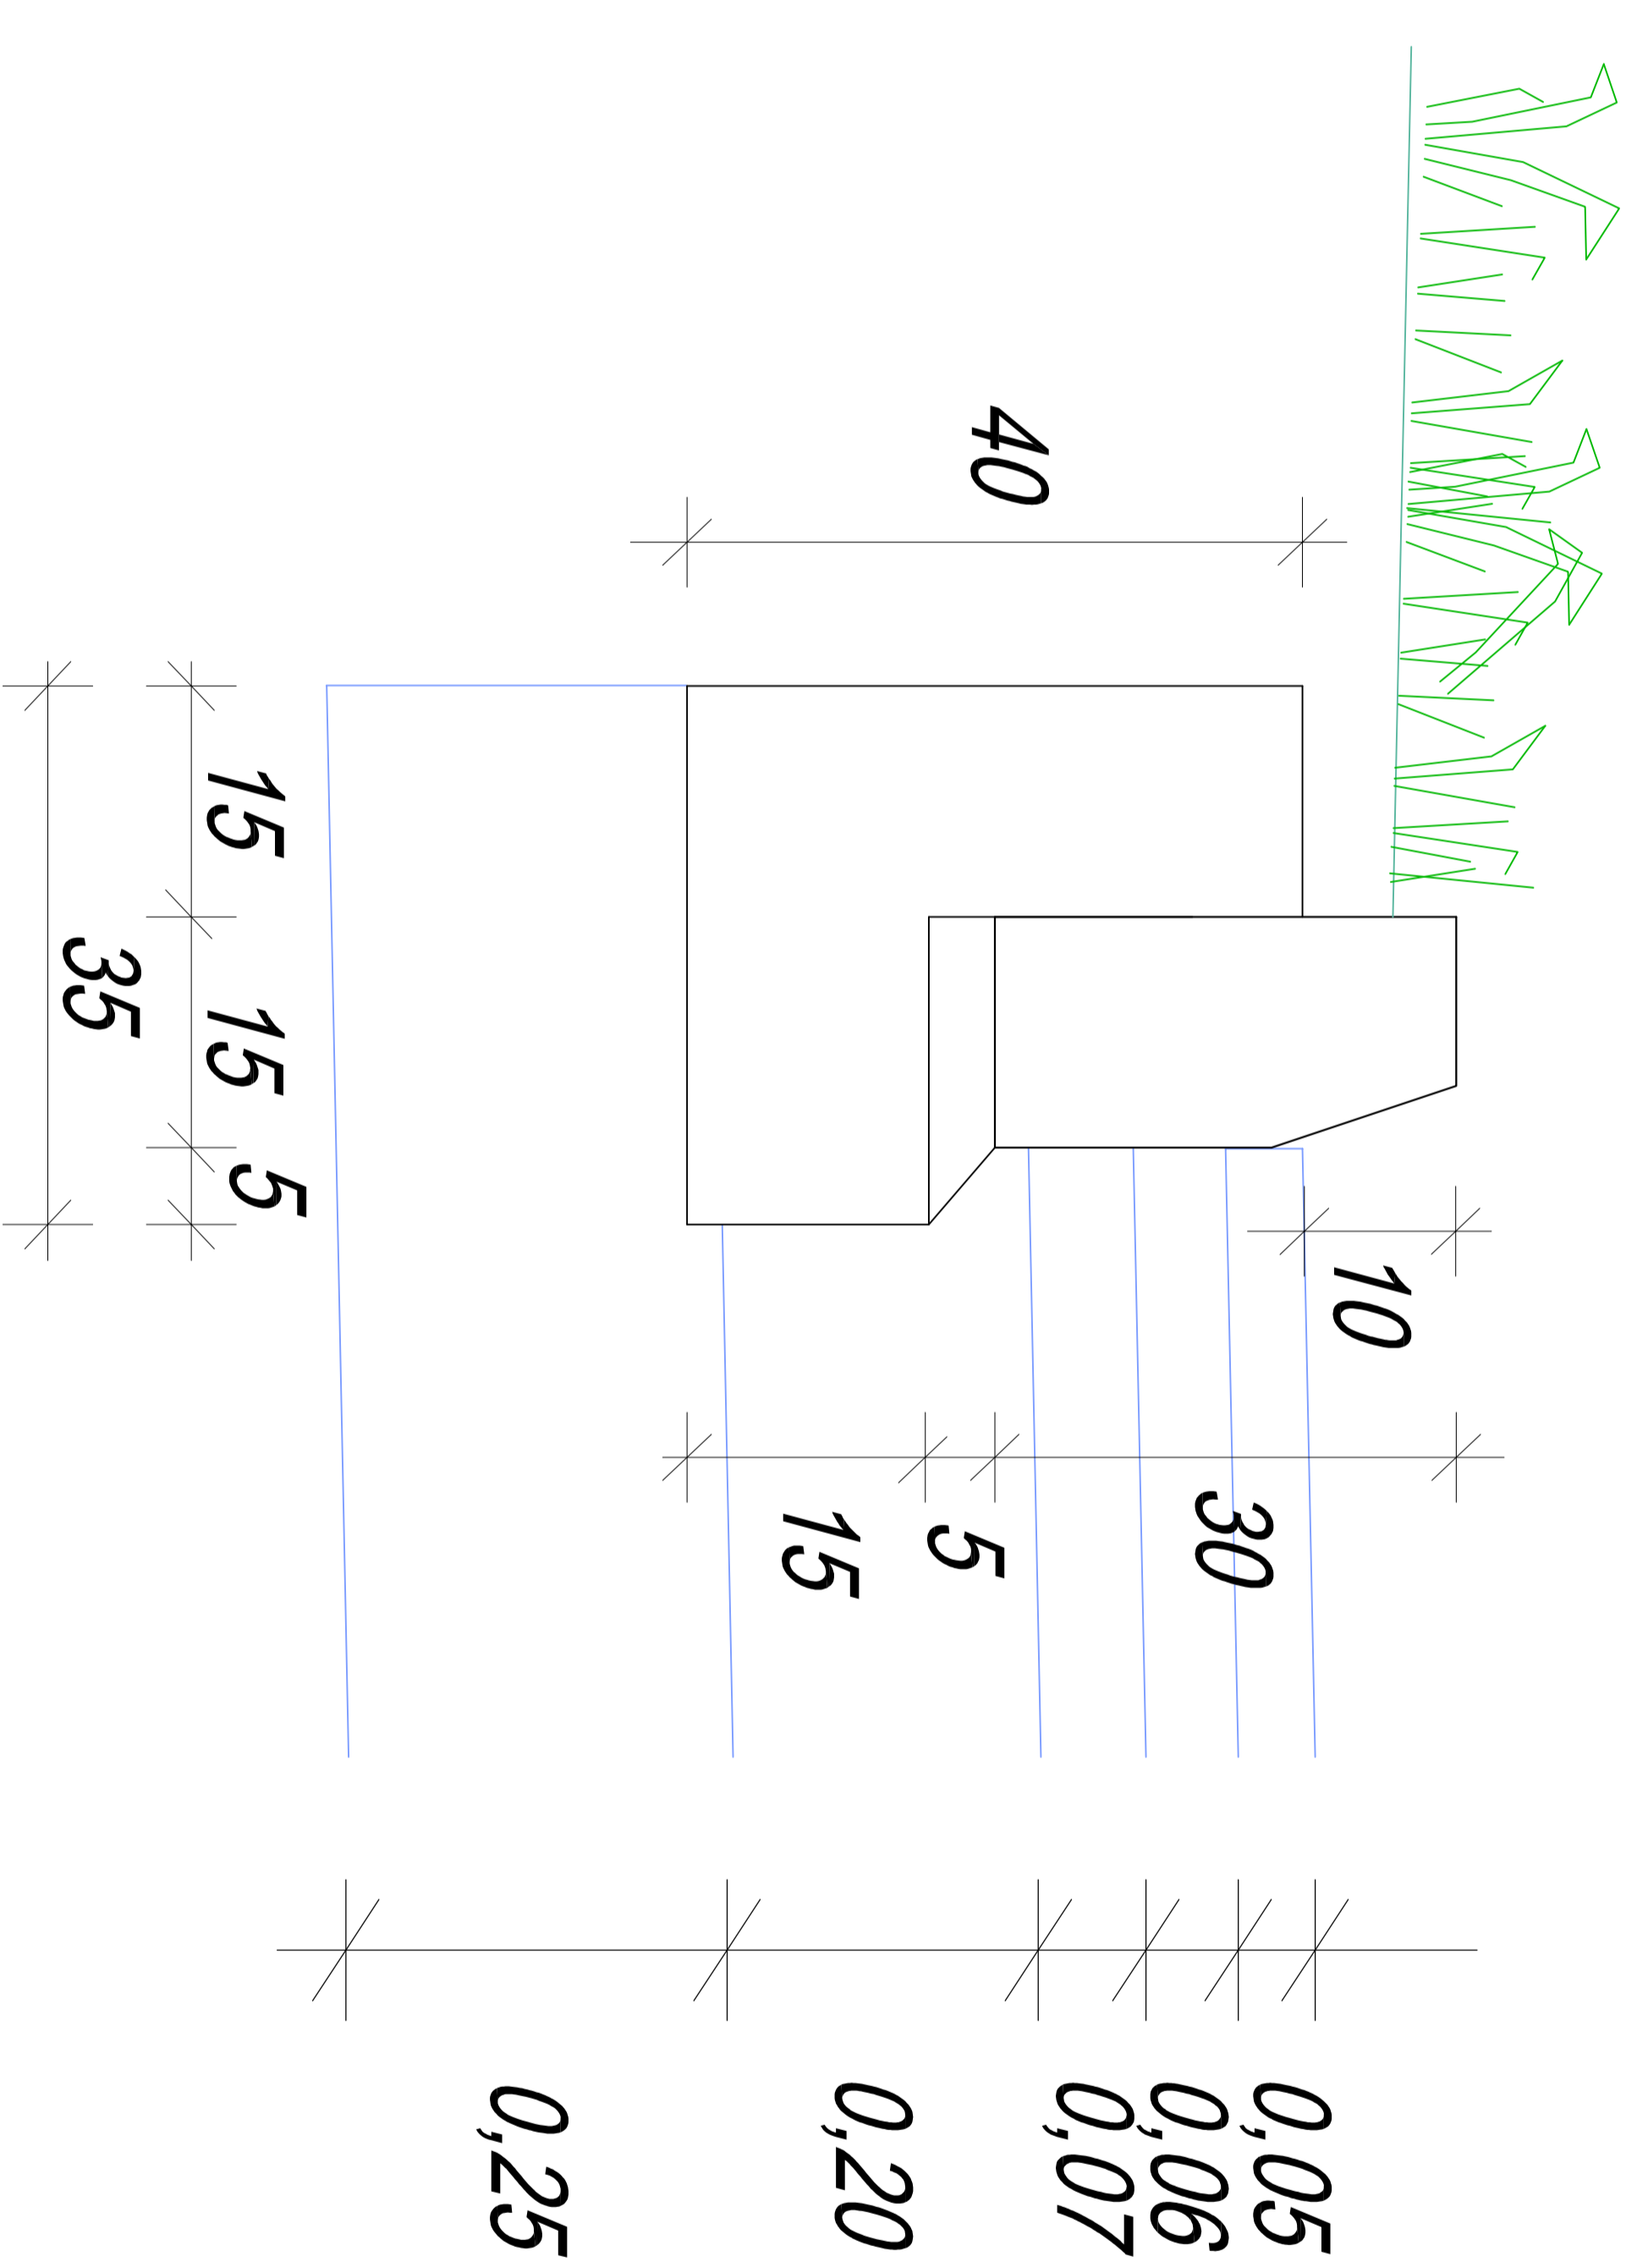

PRZEDSIĘBIORSTWO PROJEKTOWO - WYKONAWCZE			
AL-DROG 97-300 PIOTRKÓW TRYB. UL. BRZOSOWA 8			
INWESTOR:	Gmina Ujazd Pl.Kościuszki 6 97-225 Ujazd		
OPRACOWANIE:	Projekt budowlano-wykonawczy remontu drogi gminnej odc. od skrzyżowania z D.W. Nr. 715 do m. Wykroń i PGR Niewiadów		
RYSUNEK:	SZCZEGÓŁY KONSTRUKCYJNE	NR/RYS:	9
PROJEKTANT:	mgr inż. Albin Chomicki	SKALA:	1:10
		UPRAWNIENIA	NR/GP/IV/7342/26894