


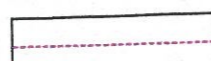
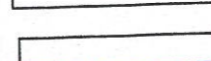


Załącznik do decyzji  
Nr RB 6131.12.2015.62  
z dn. 22.06.2015r.

WOJCI GMINY  
UJEŹDZ  
mgr inż. Artur Pawlak

LEGENDA:

-  PROJEKTOWANA KONSTRUKCJA JEZDNI KR4
-  ZAKRES REMONTU SKRZYŻOWANIA Z DW 715
-  PROJEKTOWANA KRAWĘDŹ JEZDNI
-  PROJEKTOWANA KRAWĘDŹ POBOCZA
-  PROJEKTOWANA OŚ DROGI

woj. łódzkie  
pow. tomaszowski  
gm. 101610\_2 Ujazd  
obręb 0013 PGR Niewiadów Mącznik  
działki 10/1, 18  
obręb 0021 Wykno  
działka 87

Usługi Geodezyjne i Kartograficzne  
"Geotop" s.c.  
mgr inż. Anna Mydło  
mgr inż. Jarosław Mydło  
ul. Krakowskie Przedmieście 32 F  
97-300 Piotrków Trybunalski  
tel. 0-44-649-50-69

Mapa do celów projektowych  
skala 1:500

1. Układ współrzędnych "2000" s 123.312.082, 123.312.084, 123.312.093, 123.312.132, 123.312.141 (65)
  2. Poziom odniesienia Kronsztadt "60"
  3. Pomiar uzupełniający wykonany "Geotop" s.c. w lutym i marcu 2014 r
  4. Opracowanie numeryczne wykonane "Geotop" s.c. w marcu 2014 r
  5. Granice działki naniesiono na podstawie danych z EGiB, stan 4.03.2014 r
  6. Sprawdzono w ZUD w dn. 13.03.2014 r
- MAPA AKTUALNA NA DZIEŃ : 11.03.2014 r


KERG ZGP.6642.753.2014

Niniejszą mapę wykonano bez ustalenia obciążeń wynikających z ust. 4 par. 80 Rozporządzenia Ministra Spraw Wewnętrznych i Administracji z 9.11.2011r w sprawie standardów technicznych wykonywania geodezyjnych pomiarów sytuacyjnych i wysokościowych... (Dz.U Nr 263 poz.1572)

Geodeta Uprawniony  
mgr inż. Anna Mydło  
Upr. GGK 17447  
tel. kom. 601331092


zakres opracowania

PRZEDSIĘBIORSTWO PROJEKTOWO - WYKONAWCZE AL-DROG 97-300 PIOTRKÓW TRYB. UL. BRZOZOWA 8			
INWESTOR:	Gmina Ujazd Pi. Kościuszki 6 97-225 Ujazd		
OPRACOWANE:	Projekt budowlano-wykonawczy przebudowy drogi gminnej odc. od z D.W. Nr. 715 do m. Wykno i PGR Niewiadów		
RYSunEK:	PLAN ZAGOSPODAROWANIA Etap PIERWSZY CZĘŚĆ PIERWSZA	NR.RYS: 1	SKALA: 1:500
PROJEKTANT:	mgr inż. Albin Chomici	UPRAWNIENIA NR: GP.IV.7342/288/94	
SPRAWDZIŁ:	mgr inż. Jacek Mamrot	UPRAWNIENIA NR: LODI/1276/PWOD/09	

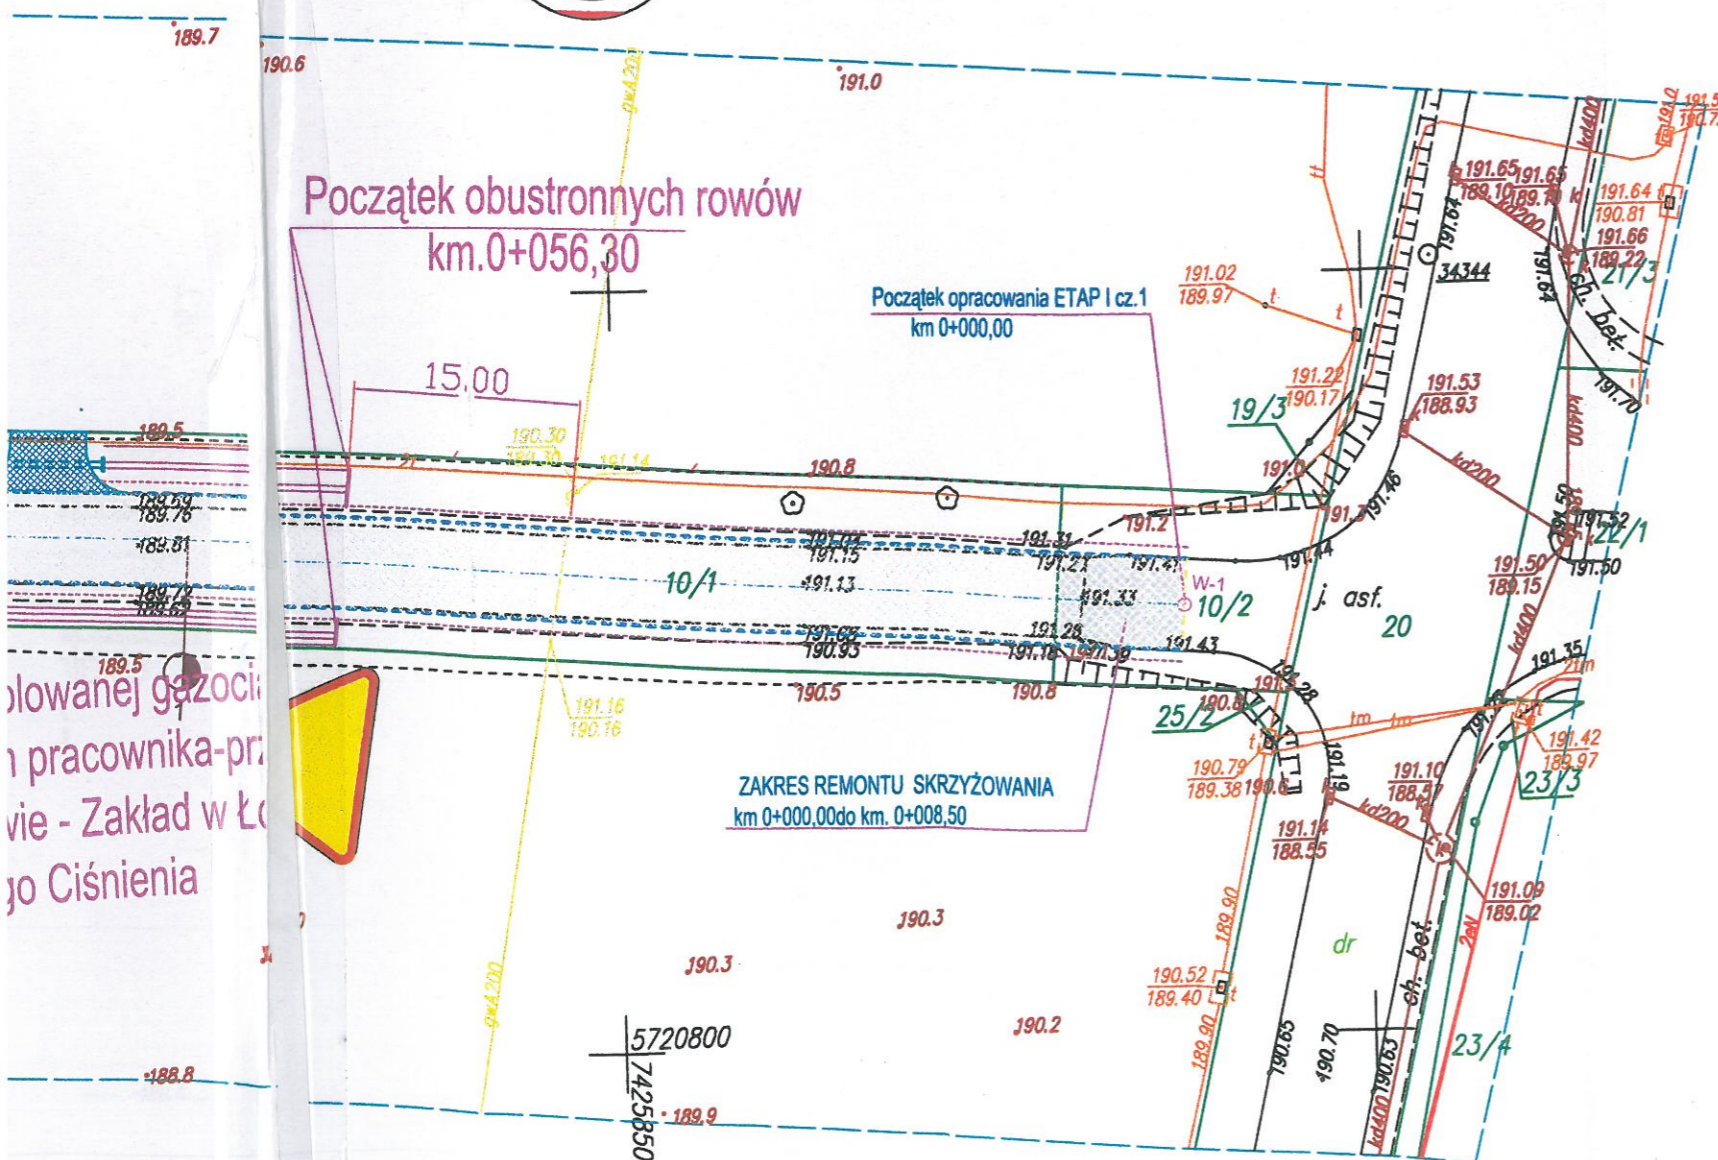

13 DĄB SZYPUŁKOWY - 116CM  
 12 DĄB SZYPUŁKOWY - 60CM  
 11 DĄB SZYPUŁKOWY - 65CM  
 10 DĄB SZYPUŁKOWY - 46CM  
 9 DĄB SZYPUŁKOWY - 46CM  
 8 DĄB SZYPUŁKOWY - 100CM  
 7 DĄB SZYPUŁKOWY - 145CM

6. DĄB SZYPUŁKOWY - 107CM  
 5. DĄB SZYPUŁKOWY - 142CM  
 4. DĄB SZYPUŁKOWY - 147CM  
 3 DĄB SZYPUŁKOWY - 125 CM  
 2 DĄB SZYPUŁKOWY - 180CM  
 1 DĄB SZYPUŁKOWY - 140CM

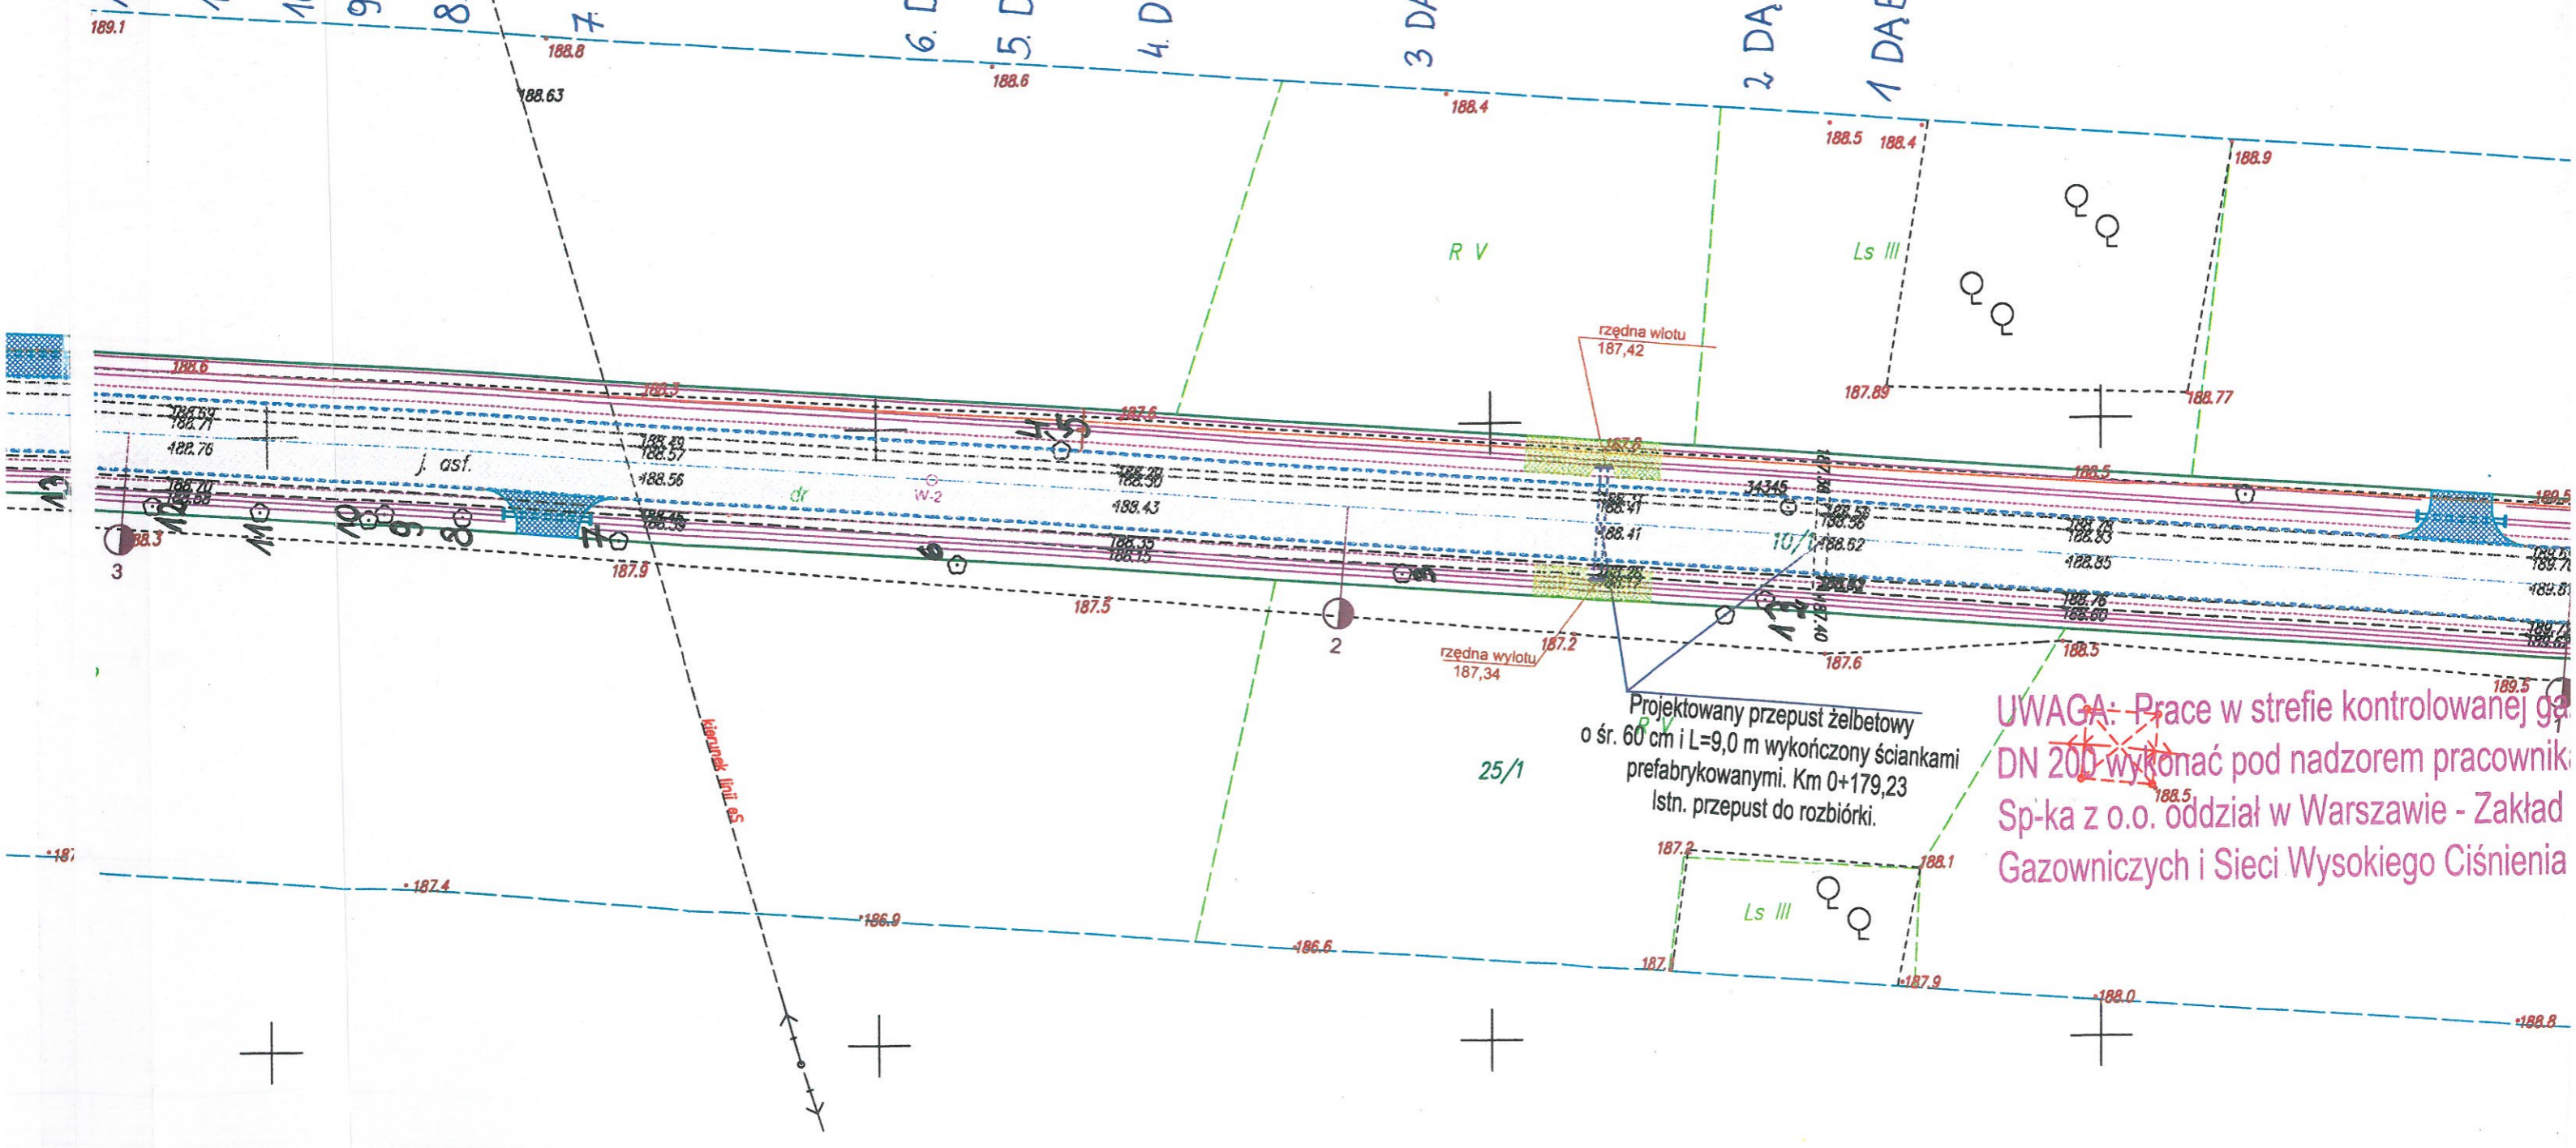

Projektowany przepust żelbetowy o śr. 60 cm i L=9,0 m wykończony ściankami prefabrykowanymi. Km 0+179,23 Istn. przepust do rozbiórki.

**UWAGA:** Prace w strefie kontrolowanej g. DN 200 wykonać pod nadzorem pracownik Sp-ka z o.o. oddział w Warszawie - Zakład Gazowniczych i Sieci Wysokiego Ciśnienia

