



A - A

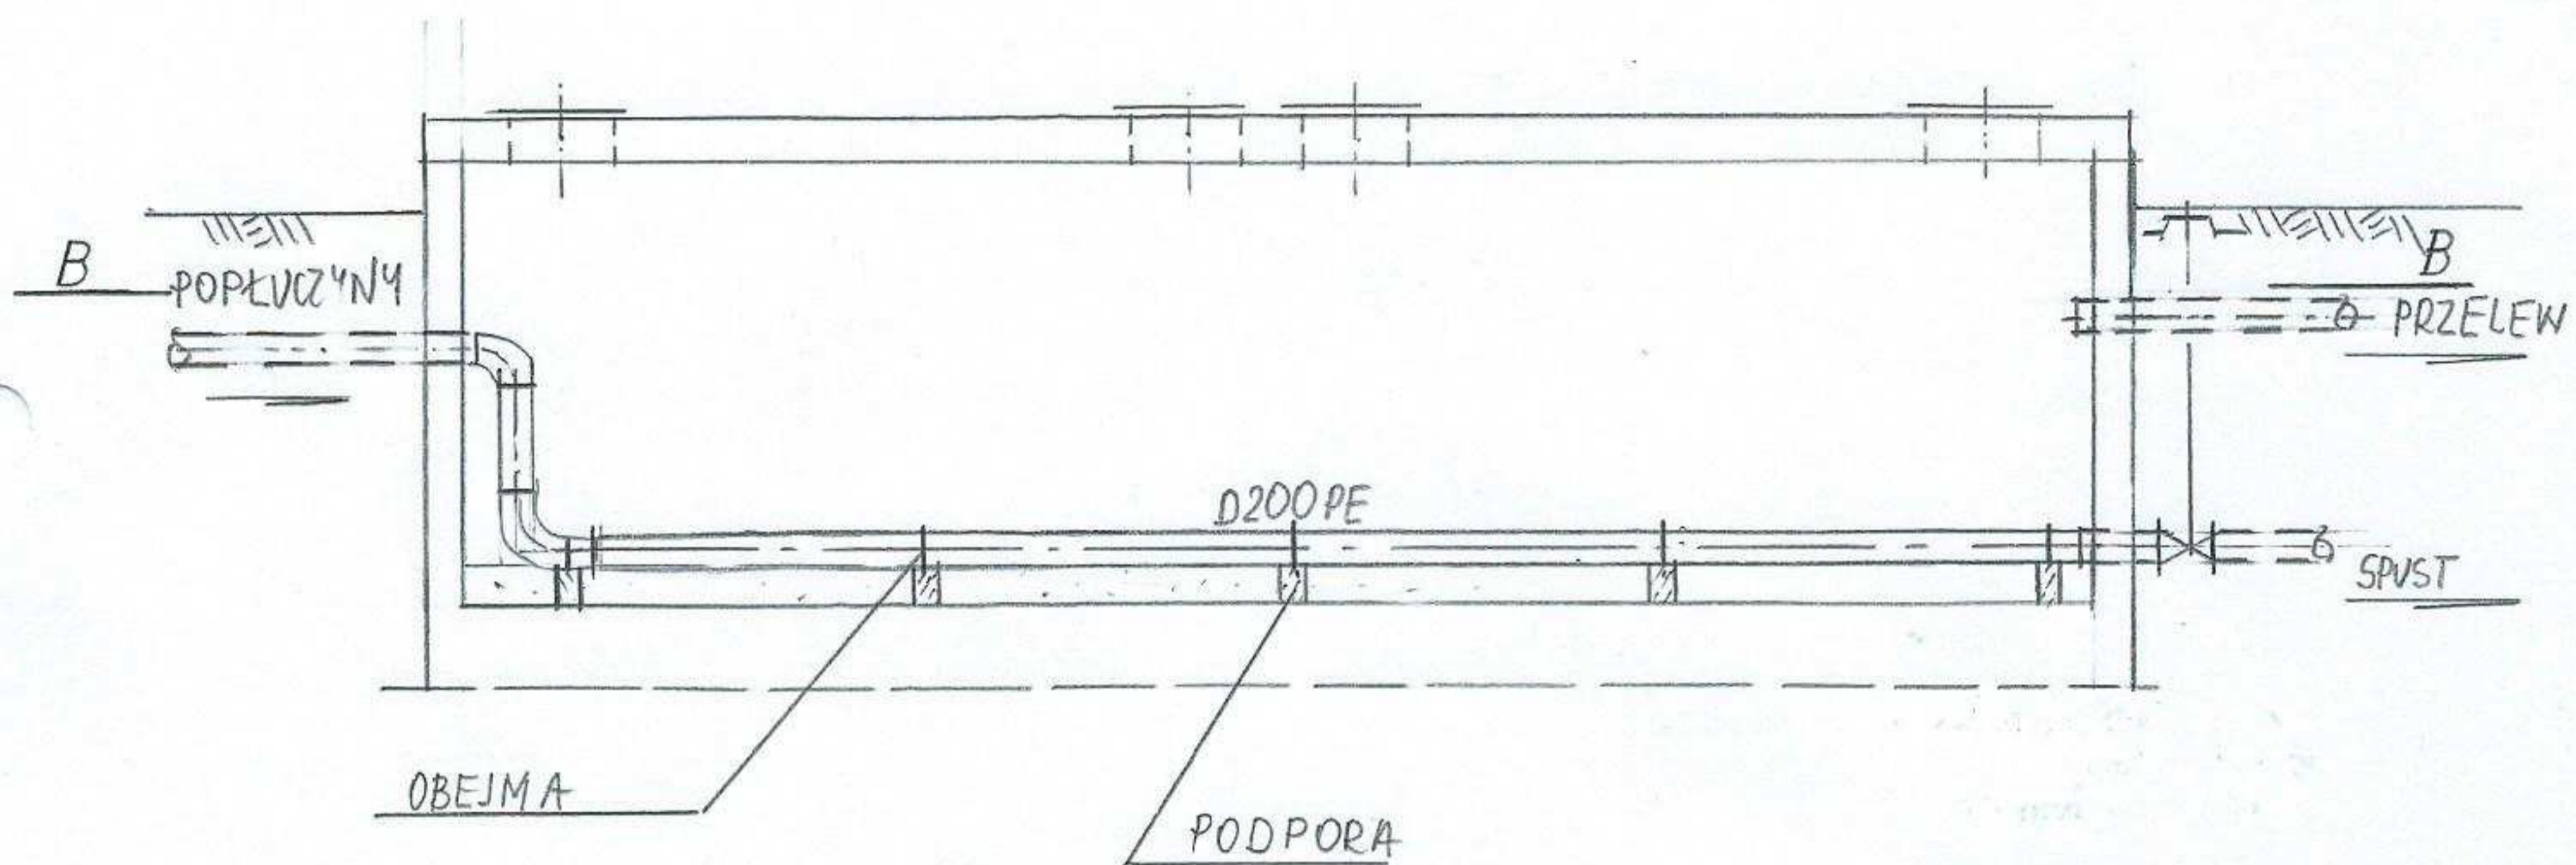

B - B

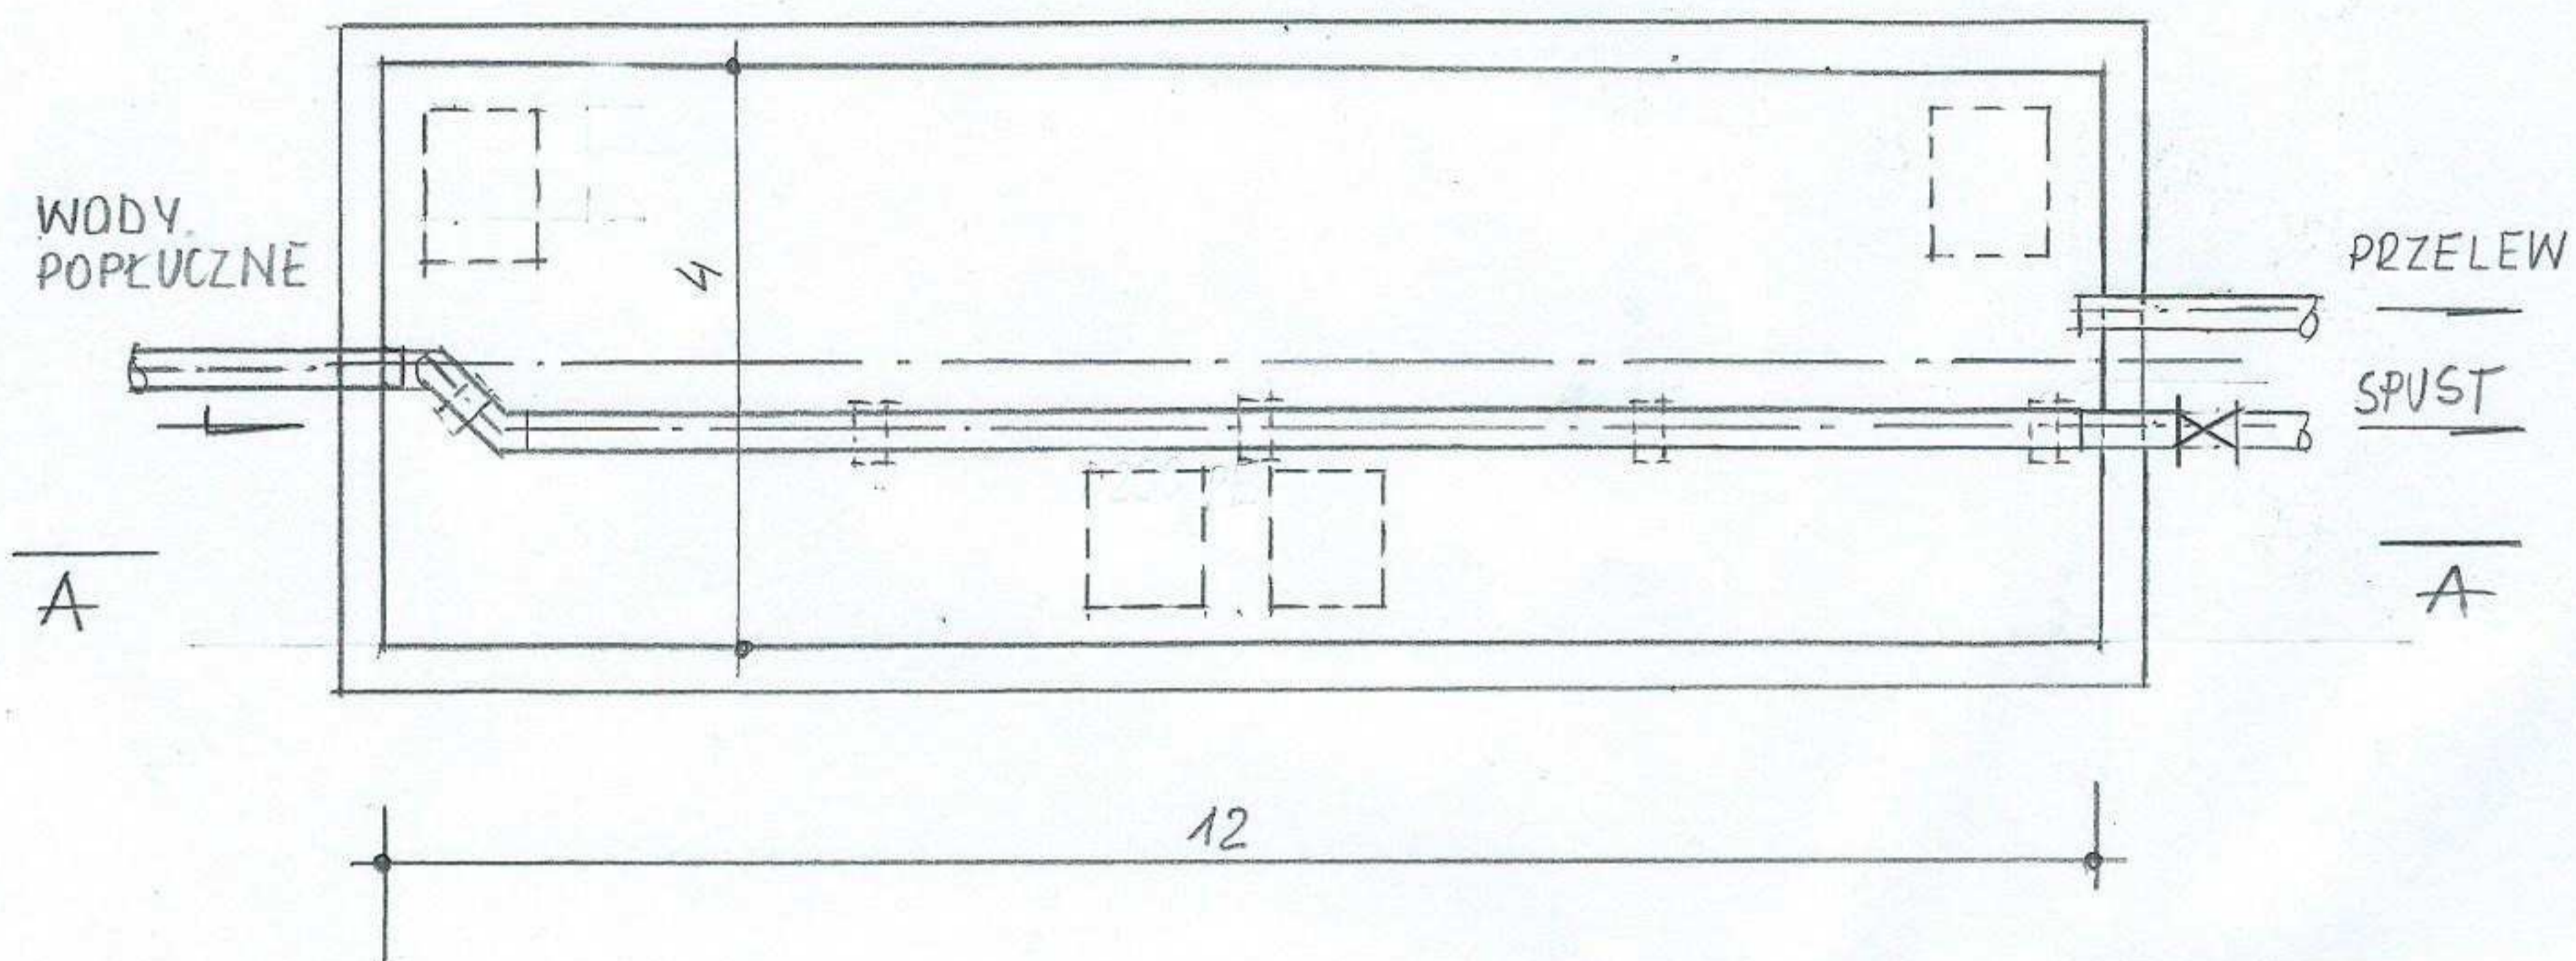

Obiekt: PB wymiany złoża filtracyjnego w odzłaziaczach na terenie stacji wodociągowej w Niewiadowie zlokalizowanej na terenie Osiedla Mieszkaniowego „Niewiadów” gm. Ujazd.

Treść rysunku: Profil przepływu przez istniejący odstojnik popłuczyn

Autor: inż. Elżbieta Andrzejczak
upr. GP II 460- 80/76; 237/86/WŁ,

Skala:

Data:

06. 2015 r.

Nr rys.:

4