

Gmina Ujazd  
Plac Kościuszki 6  
97-225 Ujazd

Pismo: RIR.271.1.2.2017/4

Ujazd dnia: 2017-02-17

## POWIADOMIENIE o zmianach SIWZ

**Dotyczy:** zmiana zapisów SIWZ w postępowaniu na Przebudowa dróg w miejscowościach Ujazd i Osiedle Niewiadów (przetarg nieograniczony).

*Szanowni Państwo,*

Zamawiający, na podstawie art. 38 ust. 4 ustawy z dnia 29 stycznia 2004 roku Prawo Zamówień Publicznych (tj. Dz. U. z 2015r. poz. 2164 oraz z 2016 r. poz. 831 i 996) oraz ustawą z dnia 22 czerwca 2016 r. o zmianie ustawy – Prawo zamówień publicznych (Dz.U. z 2016 r. poz. 1020) w postępowaniu prowadzonym w trybie **przetargu nieograniczonego**, na **Przebudowę dróg w miejscowościach Ujazd i Osiedle Niewiadów**, dokonuje następujących zmian zapisów specyfikacji istotnych warunków zamówienia:

### Rozdział 3 Opis przedmiotu zamówienia

3.1. Przedmiot zamówienia obejmuje min.:

#### Część nr 1 Przebudowa ulicy Tomaszowskiej w m. Ujazd.

Realizacja zadania przewidziana jest w ramach istniejącego pasa drogowego i polega na podwyższeniu parametrów technicznych na odcinku o łącznej długości 224,60m.

### Rozdział 5 Miejsce i termin wykonania zamówienia

Miejsce wykonania zamówienia:

**Część nr 1** Ujazd, ul. Tomaszowska. Działki nr ewidencyjny 463 obręb geodezyjny Ujazd.

W załączeniu niniejszego powiadomienia plan zagospodarowania terenu – projekt zamienny oraz przedmiar robót na zmniejszony zakres robót dla **części nr 1 Przebudowa ulicy Tomaszowskiej w m. Ujazd**.

Pozostałe postanowienia Specyfikacji istotnych warunków zamówienia pozostają bez zmian

Zamawiający w celu zapewnienia czasu niezbędnego do wprowadzenia zmian oraz do złożenia prawidłowej oferty, postanowił przedłużyć termin składania ofert. Nowe terminy są następujące:

Termin składania ofert: 02.03.2017r. do godz. 10:00

Termin otwarcia ofert: 02.03.2017r., godz. 10:30

Informujemy, że zgodnie z wymogiem art. 38 ust. 2 ustawy z dnia 29 stycznia 2004 roku Prawo Zamówień Publicznych tj. Dz. U. z 2015r. poz. 2164 oraz z 2016 r. poz. 831 i 996) oraz ustawą z dnia 22 czerwca 2016 r. o zmianie ustawy – Prawo zamówień publicznych (Dz.U. z 2016 r. poz. 1020), stanowisko Zamawiającego zostało rozesłane do wszystkich wykonawców, którym przekazano SIWZ oraz zamieszczone na stronie internetowej zamawiającego [www.ujzd.bip.cc](http://www.ujzd.bip.cc).

WÓJT GMINY  
mgr inż. Artur Paweł

L p.	Podstawa	Opis	Jedn. przedm.	Koszt jedn	Ilość	Wartość
<b>Przebudowa ulicy Tomaszowskiej dz. nr ew. 463 w miejscowości Ujazd.</b>						
<b>1 ROBOTY PRZYGOTOWAWCZE I ROZBIÓRKOWE</b>						
1 d.1	KNNR 1 0111-01	Roboty pomiarowe przy liniowych robotach ziemnych - trasa dróg w terenie równinnym.	km		0.2246 = 0.22	
2 d.1	KNNR 6 0807-04	Rozebranie ścieków z elementów betonowych gr. 15 cm na podsypce cementowo-piaskowej z transportem na odległość do 5 km	m		20	
3 d.1	KNNR 1 0102-01	Mechaniczne karczowanie zarośli gęstych powyżej 60% powierzchni z wywozem gałęzi na odległość do 5 km.	ha		0.02	
<b>2 PODBUDOWA JEZDNI</b>						
4 d.2	KNNR 1 0202-06	Roboty ziemne wykonywane koparkami podsiębiernymi o poj.łyżki 0.40 m <sup>3</sup> w gr.kat. III-IV z transp.urobku na odl.do 5 km sam.samowład. (koryto jezdni): 898.4m <sup>2</sup> x0.80m=718.7m <sup>3</sup>	m <sup>3</sup>		718.7	
5 d.2	KNNR 6 0103-03	Profilowanie i zagęszczanie podłoża wykonywane mechanicznie w gruncie kat. II-IV pod warstwy konstrukcyjne jezdni	m <sup>2</sup>		898.4	
6 d.2	KNNR 6 0111-01	Wzmocnienie podłoża gruntem stabilizowanym cementem Rm = 2,5 MPa z betoniarki, warstwa gr. 25 cm	m <sup>2</sup>		898.4	
7 d.2	KNNR 6 0113-02	Podbudowa zasadnicza z kruszywa łamanego stabilizowanego mechanicznie o grubości 20 cm (15 cm frakcja 0/63 + 5 cm frakcja 0/31)	m <sup>2</sup>		898.4	
<b>3 KRAWĘŻNIKI JEZDNI</b>						
8 d.3	KNNR 6 0403-03	Krawężniki betonowe wystające proste o wymiarach 15x30 cm z wykonaniem ław betonowych C12/15 z oporem na podsypce cementowo-piaskowej	m		388	
9 d.3	KNNR 6 0403-03	Krawężniki betonowe najazdowe o wymiarach 15x22cm z wykonaniem ław betonowych C12/15 z oporem na podsypce cementowo-piaskowej	m		76	
<b>4 NAWIERZCHNIA JEZDNI</b>						
10 d.4	KNNR 6 0502-03	Nawierzchnia jezdni wraz ze ściekiem podłużnym z kostki brukowej betonowej kolorowej (grafit/czerwona) o grubości 8 cm na podsypce cementowo-piaskowej z wypełnieniem spoin piaskiem.	m <sup>2</sup>		898.4	
<b>5 KOLIZJE</b>						
11 d.5	KNNR 6 1305-01	Regulacja pionowa i zabezpieczenie studzienek dla urządzeń podziemnych: studnie kanalizacji sanitarnej 5 szt., zawory wodociągowe 4 szt.	m <sup>3</sup>		0.9	
12 d.5	KNNR 6 1305-01	Zabezpieczenie i legalizacja punktu osnowy geodezyjnej - 1 szt.	szt		1	
<b>6 ROBOTY UZUPEŁNIAJĄCE</b>						
13 d.6	KNNR 1 0503-05	Plantowanie (obrobienie na czysto) pasa gruntu wzdłuż jezdni	m <sup>2</sup>		330	
14 d.6	KNNR 2-21 0401-05	Wykonanie trawników wzdłuż jezdni siemem z nawożeniem i przygotowaniem podłoża gruntowego	m <sup>2</sup>		330	
<b>7 OZNAKOWANIE PIONOWE</b>						
15 d.7	KNNR 6 0702-01	Pionowe znaki drogowe - słupki z rur stalowych	szt.		1	
16 d.7	KNNR 6 0702-05	Montaż tablicy znaku (II generacja): B-20 (1 szt.), wielkość średnia	szt.		1	

ZAŁOM km 0+111,00

W2  
0+111,01

km 0+100,00


W1  
0+046,90

km 0+051,09 KŁK  
km 0+046,90 PŁK

2%  
4,0  
2%


km 0+010,00  
POCZĄTEK ZAKRES

WOJCI GMINY  
mgr inż. Andrzej Pawlak

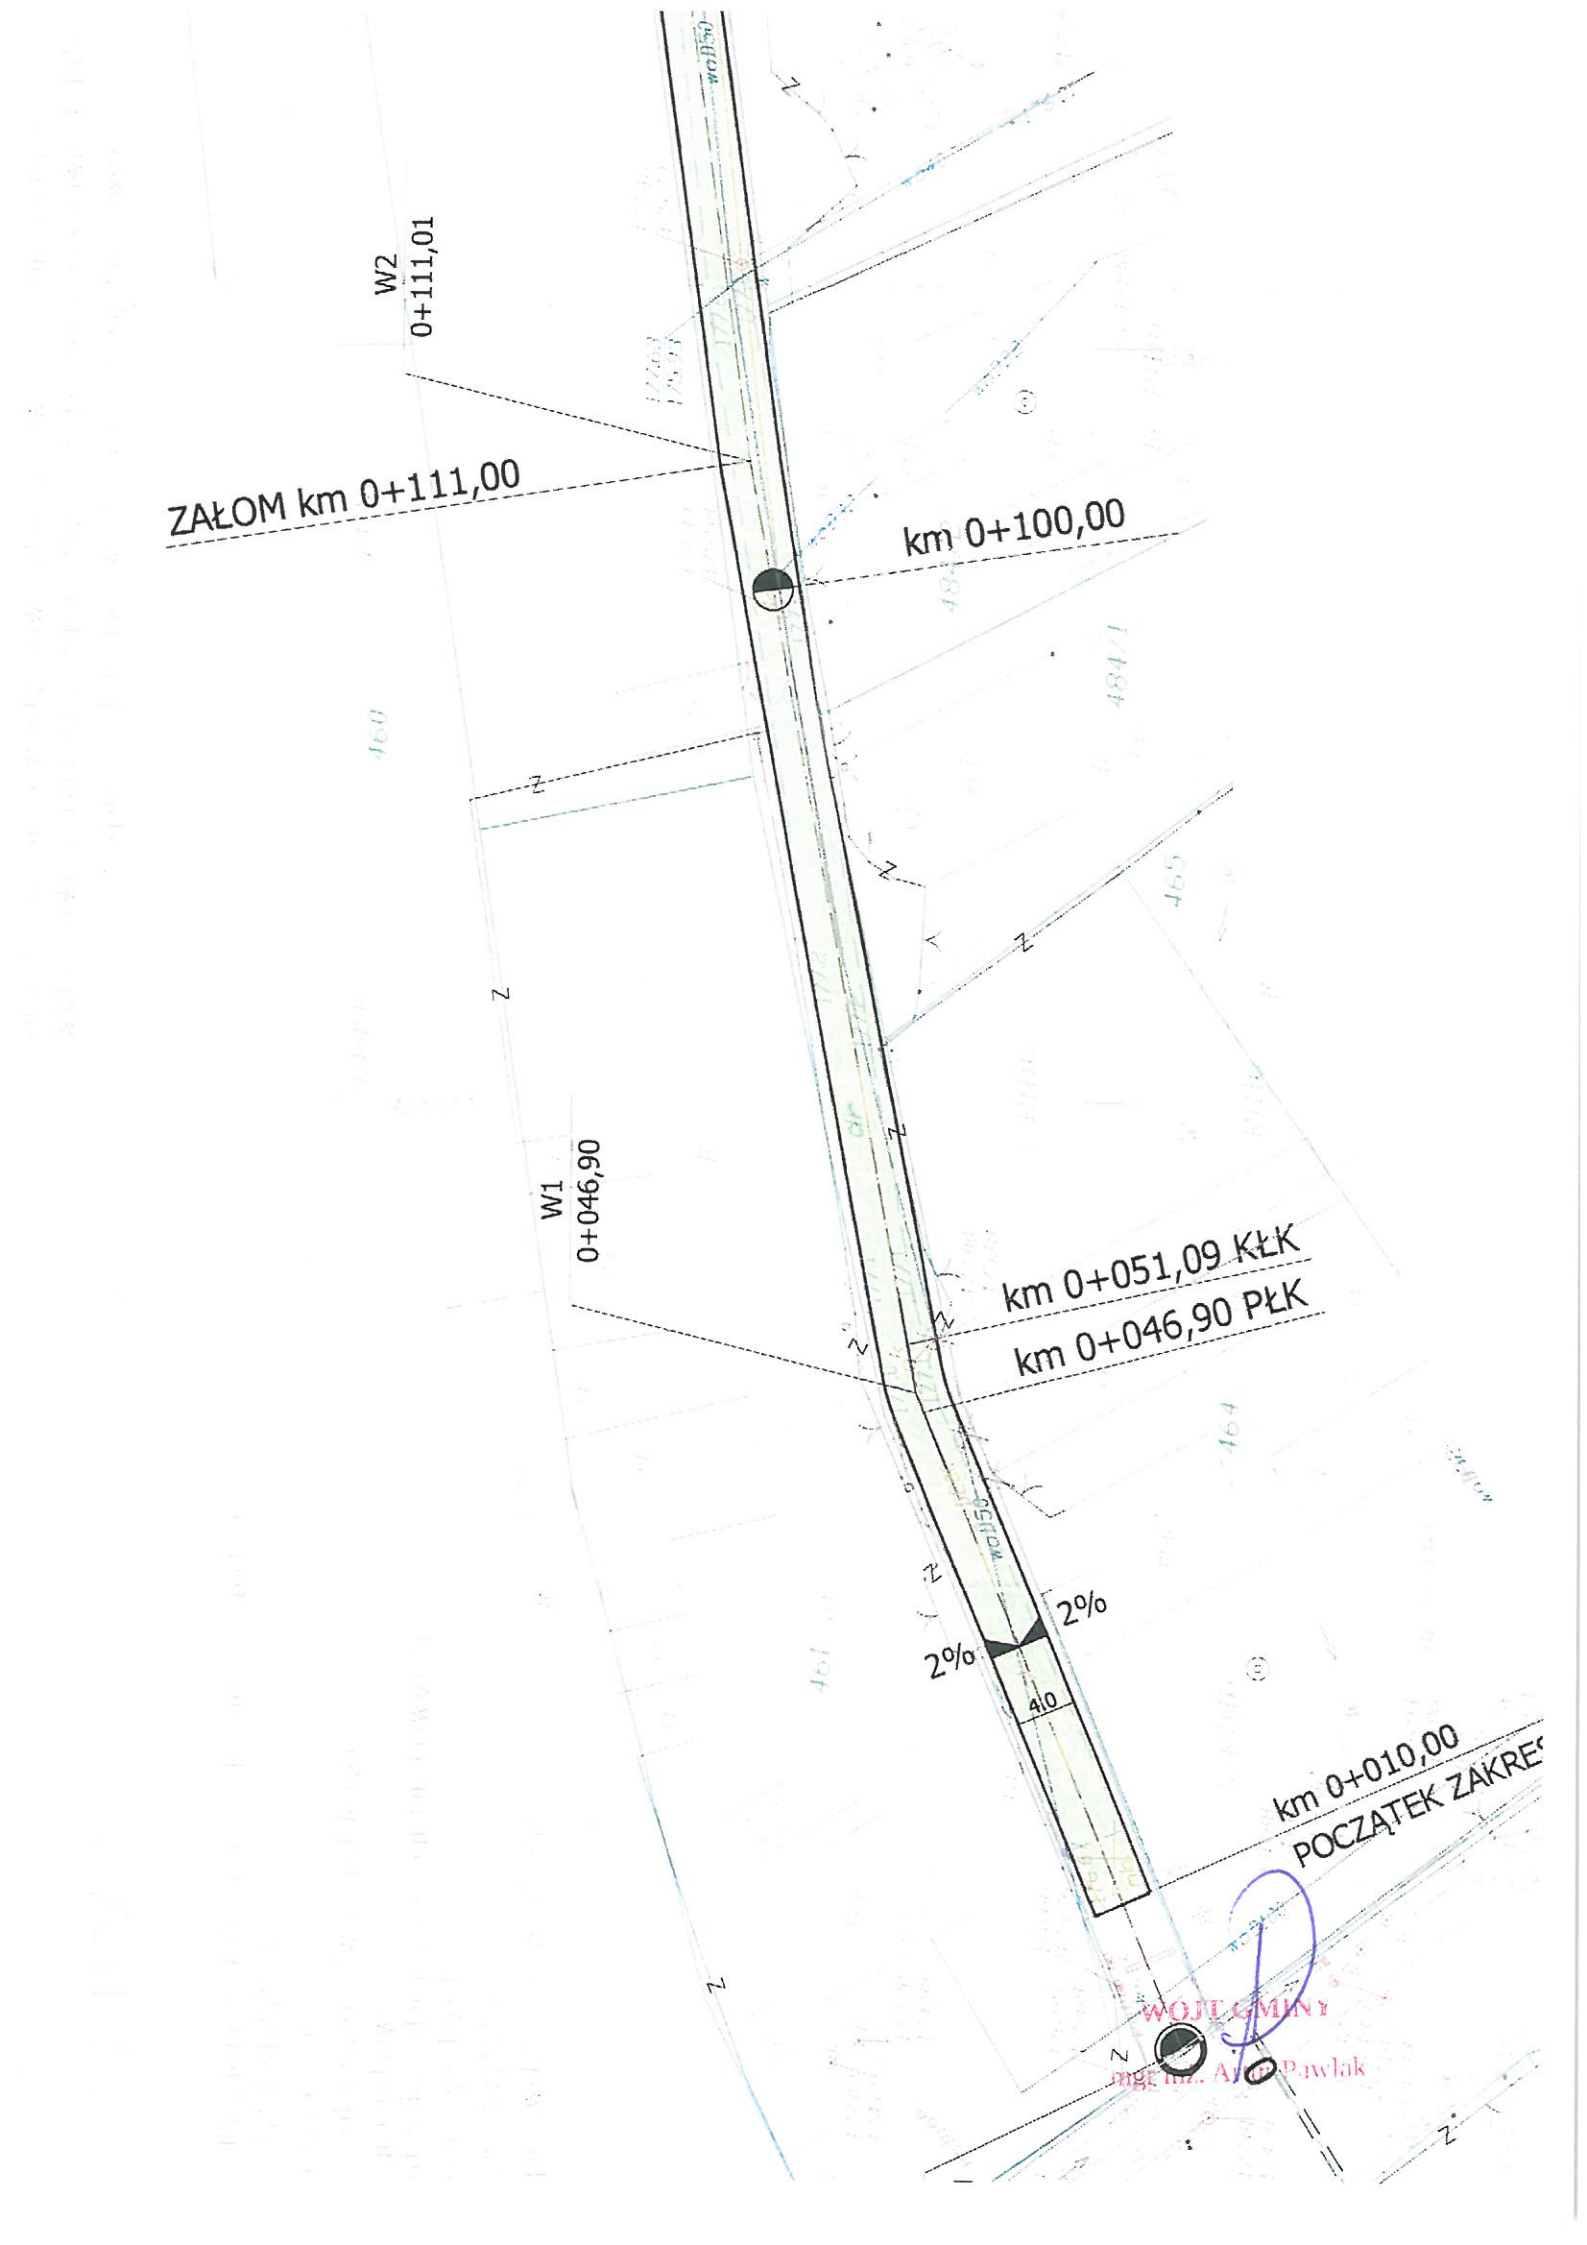



DO ZABEZPIECZENIA

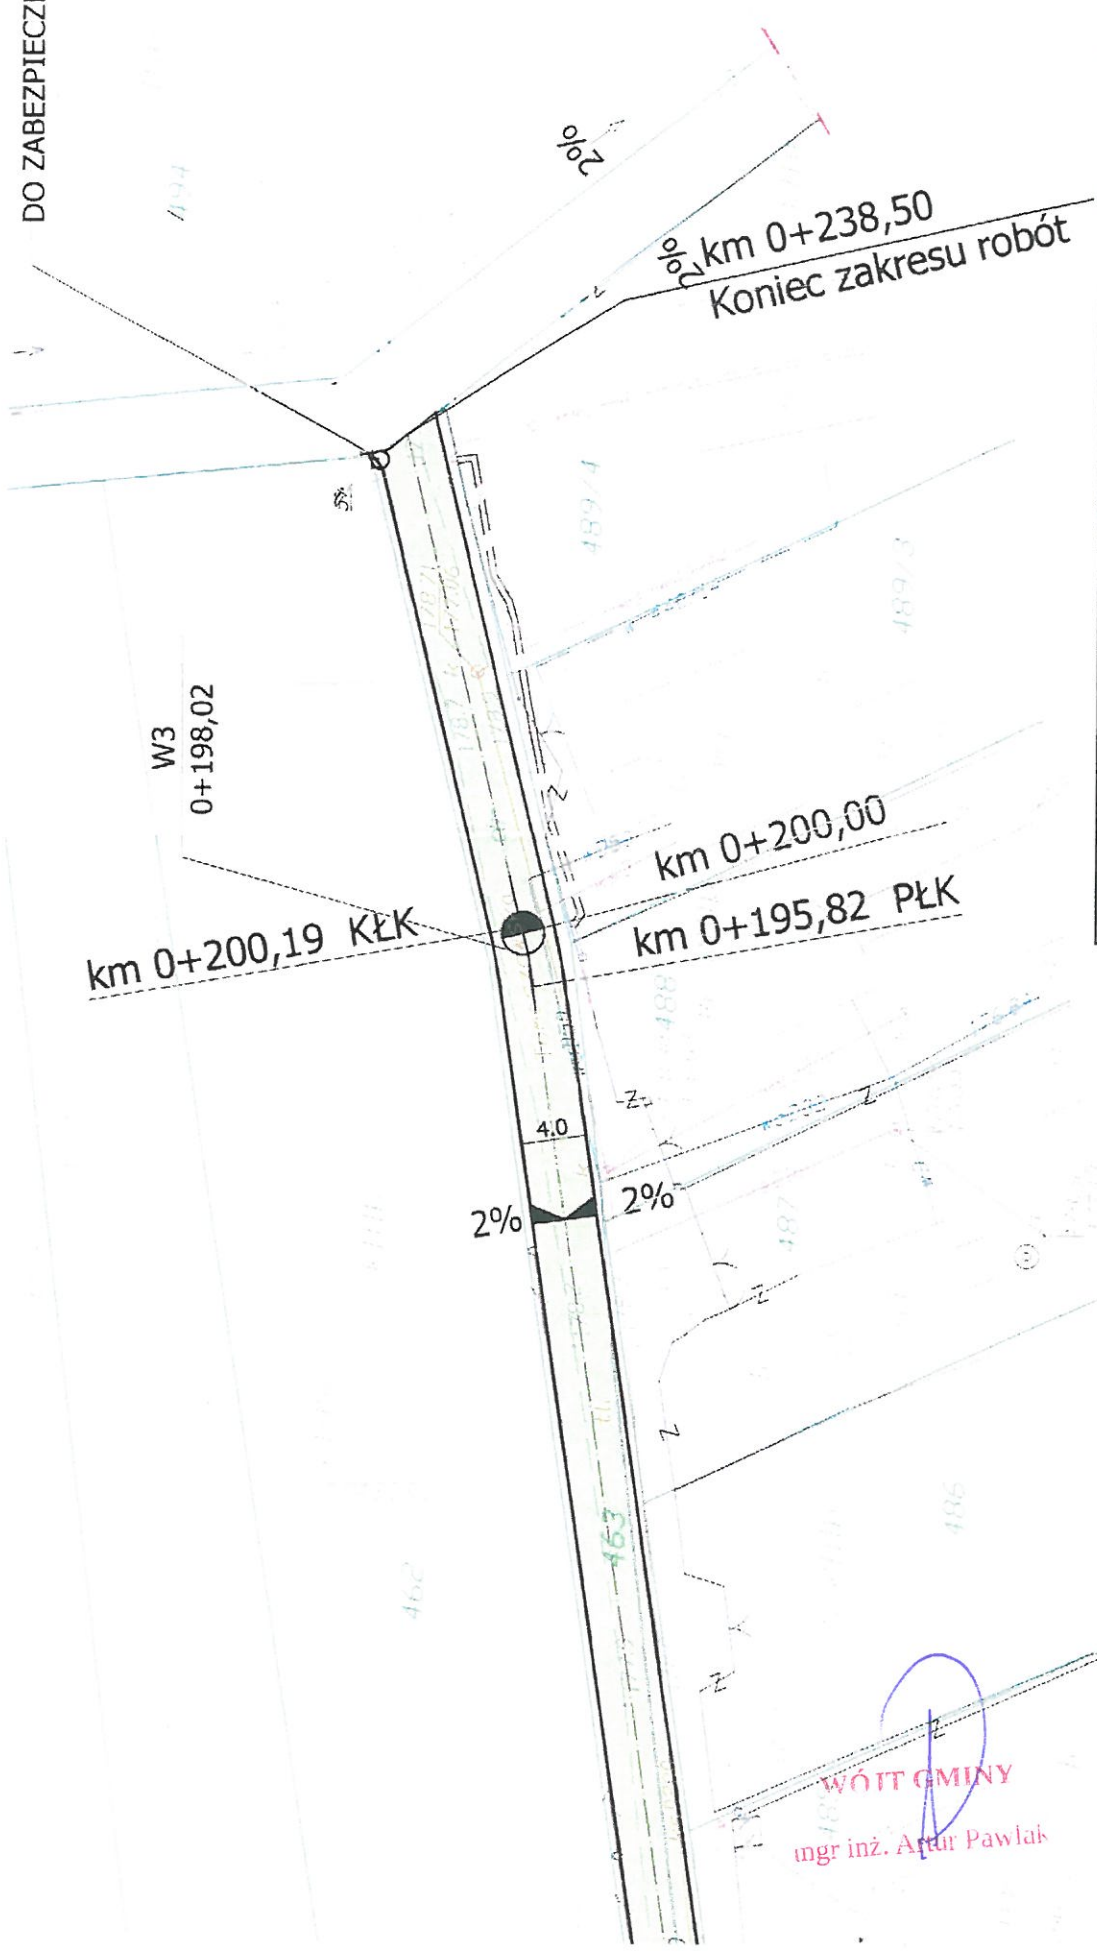

WÓJT GMINY  
mgr inż. Artur Pawlak

## LEGENDA

Proj. nawierzchnia jezdni z kostki betonowej, kolorowej o gr. 8cm. na podsypce cementowo-piaskowej o grubości 3cm, podbudowie z kruszywa łamanego stabilizowanego mechanicznie 0/63mm o gr. 20cm oraz stabilizacji gruntu cementem z betoniarni o Rm=2,5MPa o gr. 25c. obramowana krawężnikami wtopionymi 15x30x100cm lub najazdowymi 15x22x100 na ławie betonowej z oporem z betonu C12/15

Istniejące zarośla do usuniecia

Nr rys.	Nazwa zadania	Jednostka projektowa	Data
<b>5A</b>	Przebudowa ulicy Tomaszowskiej dz. nr ew. 463 w m. Ujazd	PROJEKTOWANIE I NADZORY DROGOWE Jacek Killman ul. Sikorskiego 15/3 95-040 Kozłuszki	listopad 2016r.
	Tytuł rysunku PROJEKT ZAGOSPODAROWANIA TERENU - RYSUNEK ZAMIENNY	Projektant mgr inż. Jacek Killman upr. proj. nr 126/92 Sk-ce w specjaln. konstr. - inż. w zakresie dróg i mostów par.2 ust.1 pkt.1 i par.13 ust.1 pkt.3 lit.b	
Nr str.	inwestor GMINA UJAZD	Podpis	Skala