


WÓJT GMINY
Ujazd

Załącznik Nr 2

LEGENDA:

- PROJEKTOWANA KONSTRUKCJA JEZDNI KR4
- PROJEKTOWANA KONSTRUKCJA JEZDNI I WJAZDU KR3
- PROJEKTOWANA KRAWĘDZ JEZDNI
- PROJEKTOWANA KRAWĘDZ POBOCZA
- PROJEKTOWANA OŚ DROGI
- PROJEKTOWANE PRZEPUSTY
- PROJEKTOWANE WJAZDY Z PRZEPUSTEM
- PROJEKTOWANE WJAZDY BEZ PRZEPUSTU
- UMOCNIENIE ROWU PŁYTAMI AŻUROWYMI 60X40X8
- PROJEKTOWANE ROWY ODWODNIENOWE
- PROJEKTOWANE ŚCIEKI BETONOWE
- PROJEKTOWANY KRAWĘCZNIK BET. 15X30X100
- PROJEKTOWANE WJAZDY Z KOSTKI BETONOWEJ

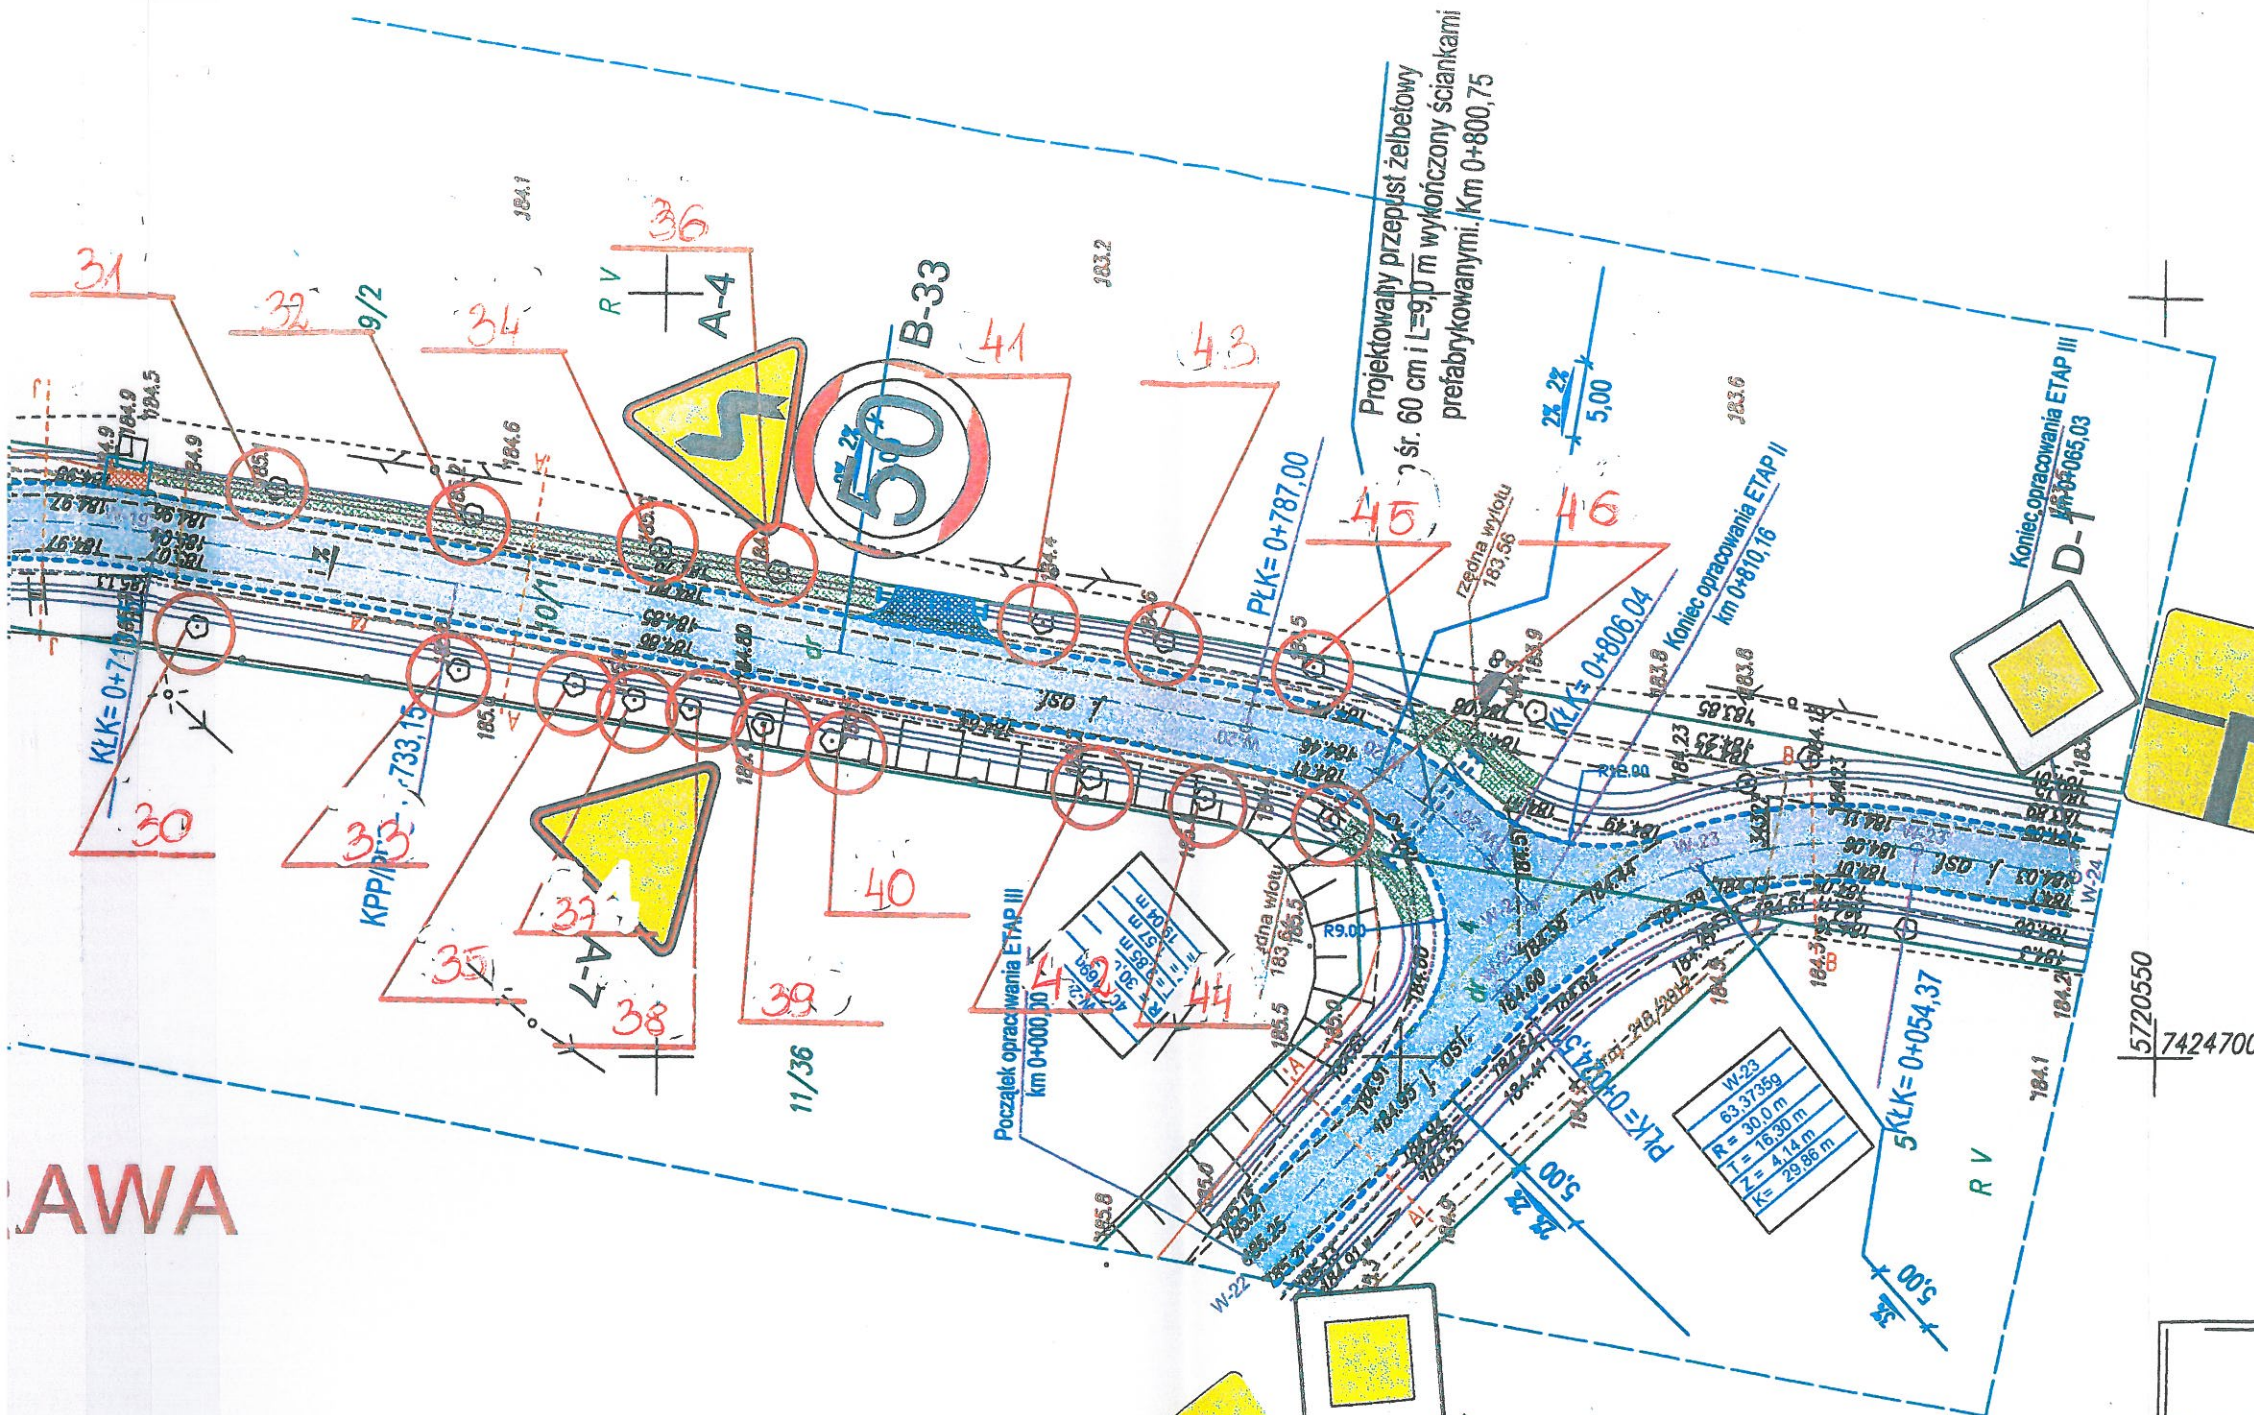

AWA

23.312.084,

lutym i marcu 2014 r
w marcu 2014 r
z EGIB, stan 4.03.2014r

woj. łódzkie
pow. tomaszowski
gm. 101610_2 Ujazd
obręb 0013 PGR Niewiadów Mącznik
działki 10/1, 18
obręb 0021 Wykno
działka 87

Mapa do celów projektowych
skala 1:500

Usługi Geodezyjne i Kartograficzne
Geotop s.c.
mgr inż. Anna Mydło
mgr inż. Jarosław Mydło
ul. Krakowskie Przedmieście 32 F
97-300 Piotrków Trybunalski
tel. 0-44-649-50-69

Uprawniony
mgr inż. Anna Mydło
SGK 17447
601331092

PRZEDSIĘBIORSTWO PROJEKTOWO - WYKONAWCZE			
AL- DROG 97-300 PIOTRKÓW TRYB. UL. BRZozowa 8			
INWESTOR:	Gmina Ujazd Pl.Kościuszki 6 97-225		
OPRACOWANIE:	Projekt budowlano-wykonawczy przebudowy drogi gminnej od skrzyżowania z D.W. Nr. 715 do m. Wykno i PGR Niewiadów Mącznik		
RYSUNEK:	PLAN ZAGOSPODAROWANIA ETAP I III	NR.RYS: 1A	SKALA:
PROJEKTANT:	mgr inż. Albin Chomiński		
			UPRAWNIENIA NR: GP.IV.7342

1-46
O - drzewa do usunięcia

WÓJT GMINY
mgr inż. Artur Pawlak

