


Usługi Geodezyjne i Kartograficzne
Geolop s.c.
mgr inż. Andrzej Myśliwo
ul. Krakowskie Przedmieście 32 F
97-300 Piotrków Trybunalski
tel. 0-44-649-50-69

woj. łódzkie
pow. łomazowski
gm. łomża
obrab. 101610.2 Ujazd
obrab. 0013 PGR Niewiadów Mącznik
działki 10/1, 18
obrab. 0021 Wykno
działka 87

Mapa do celów projektowych

skala 1:500

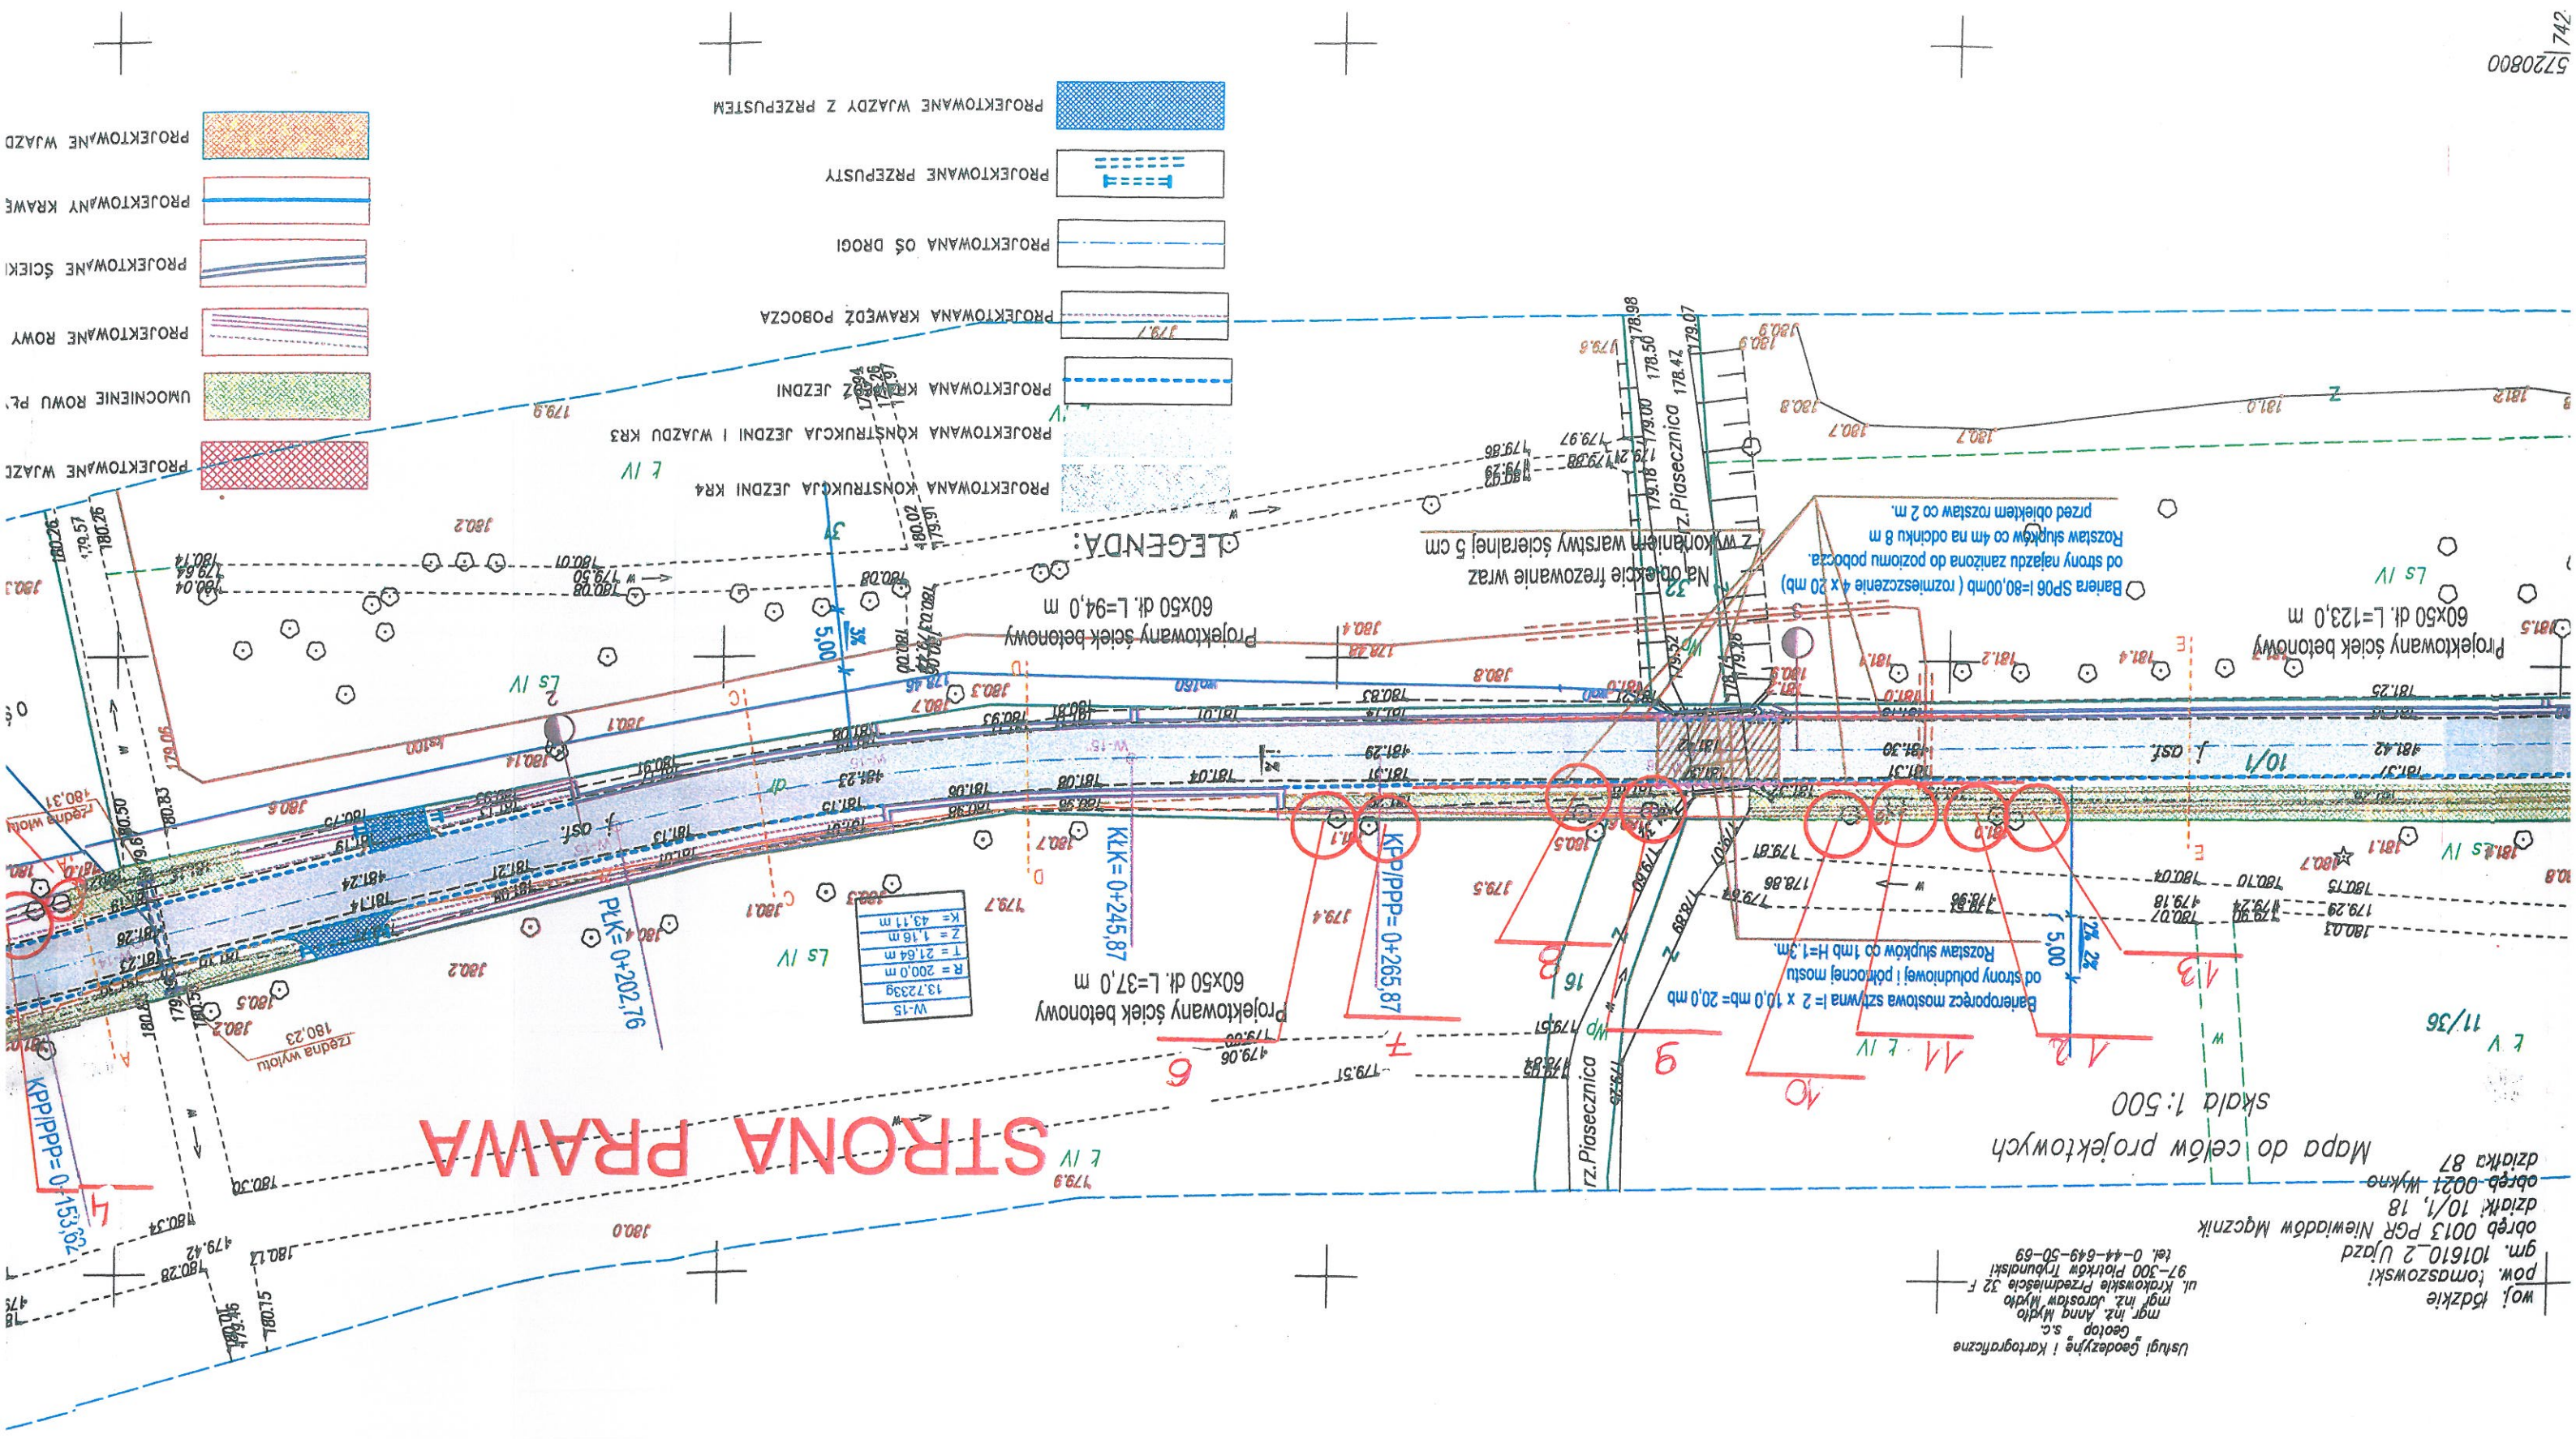

STRONA PRAWA

