



# PIŁKOCHWYT WIDOK I RZUT

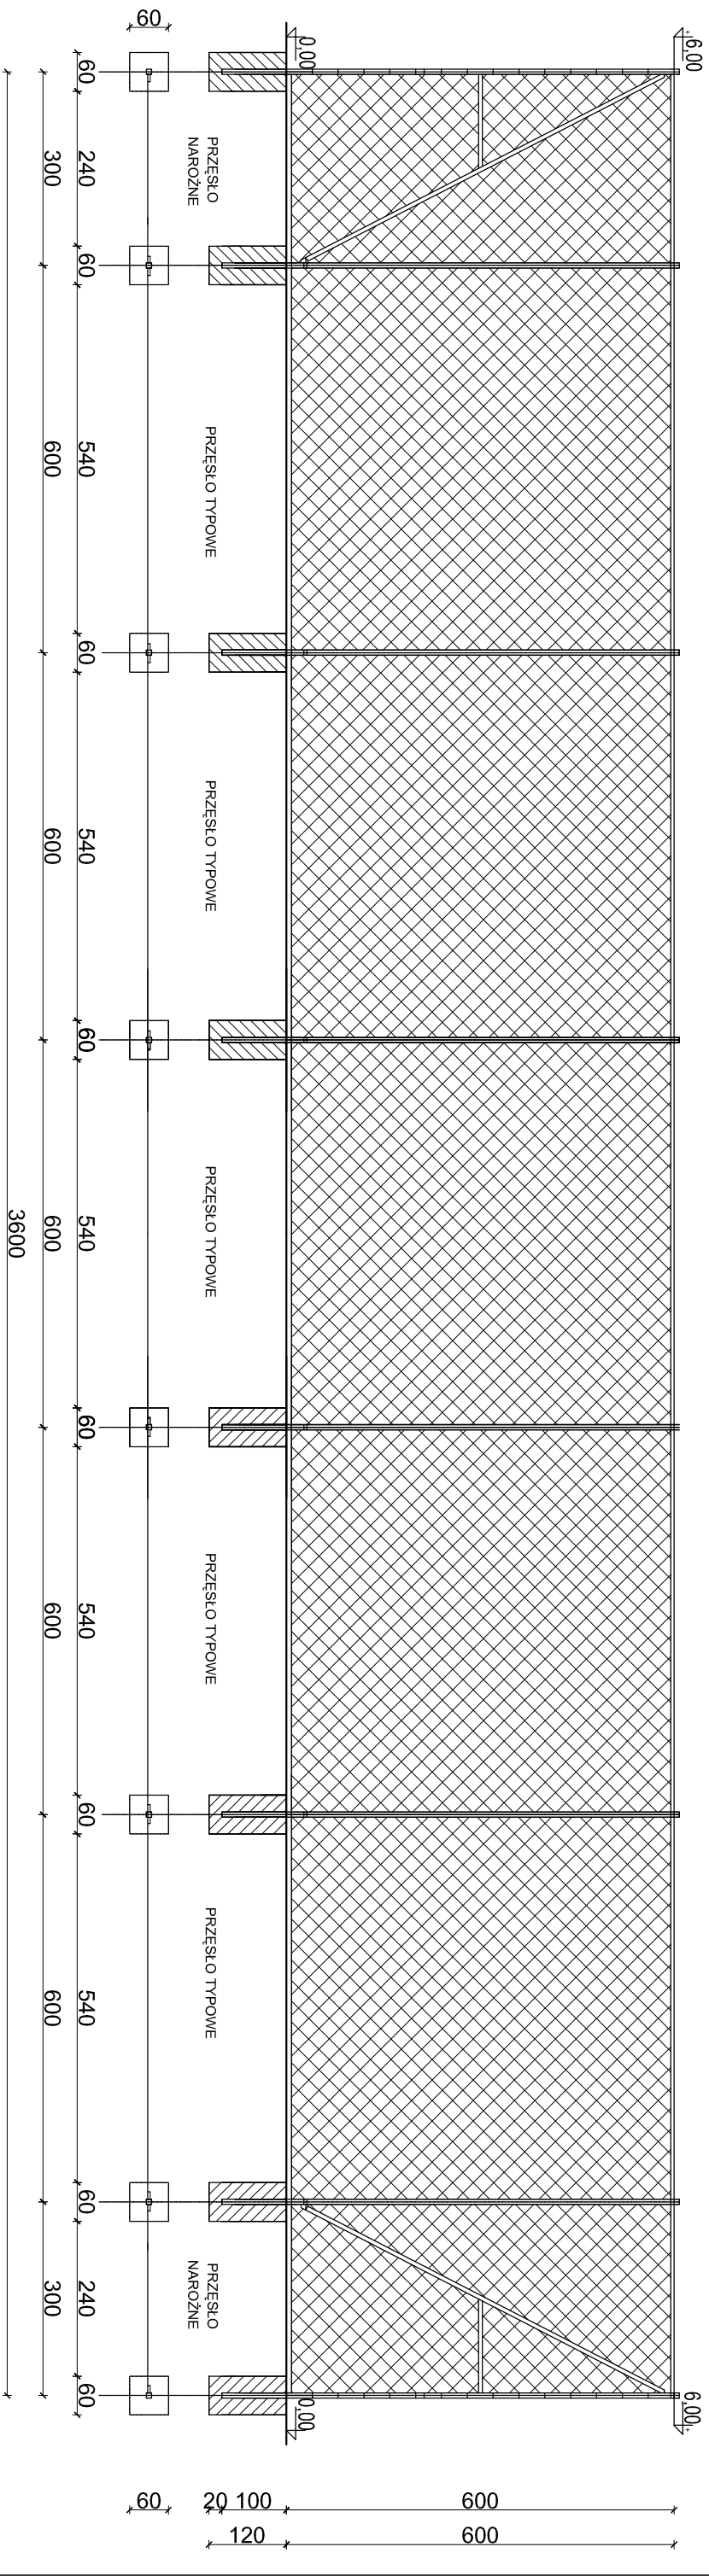

 małachowibudowlana@poczta.onet.pl tel. kom. 602 22 90 70		<b>FIRMA BUDOWLANA I HANDLOWA</b> <b>mgr inż. Barbara MALEC</b> 91 - 020 ŁÓDŹ ul. Inowrocławska 5 m. 61	
TEMAT :		<b>PROJEKT BUDOWLANY</b> <b>Budowa piłkocznego tu na boisku do piłki nożnej w miejscowości</b> <b>Osieble Niewiadów</b>	
LOKALIZACJA:		OSIEBLE NIEWIADÓW, gmina ULAZDZ 97-225, działka nr ew. gr. 180	
AUTOR:	mgr inż. Barbara MALEC		upr. nr 97/1-tłw
TYTUŁ RYS.:	<b>WIDOK I RZUT PIŁKOCZNYTU</b>		
DATA:	LISTOPAD 2017 r.	SKALA:	1:100
		NR. RYS.:	<b>P-02</b>