

PIŁKOCHWYTY PRZEKRÓJ


Ogrodzenie wysokości 7m.

1. Profil aluminiowy zamknięty 80x80x3mm;
2. Siatka polietylenowa PE bezwęzłowa, wielkość oczek 8x8cm, grubość splotu 5mm, kolor zielony;
3. Śruby rzymskie naciągowe M8 i karabińczyki do mocowania siatki;
4. Linka stalowa powlekana Ø 4,0mm;
5. Profil stężący zamknięty 60x40x3mm


Uwaga:

Nie wolno łączyć siatki do słupów pośrednich, jest to pomniejszenie pola siatki i grozi szybszym zużyciem (przedarciem).

Przekrój pionowy

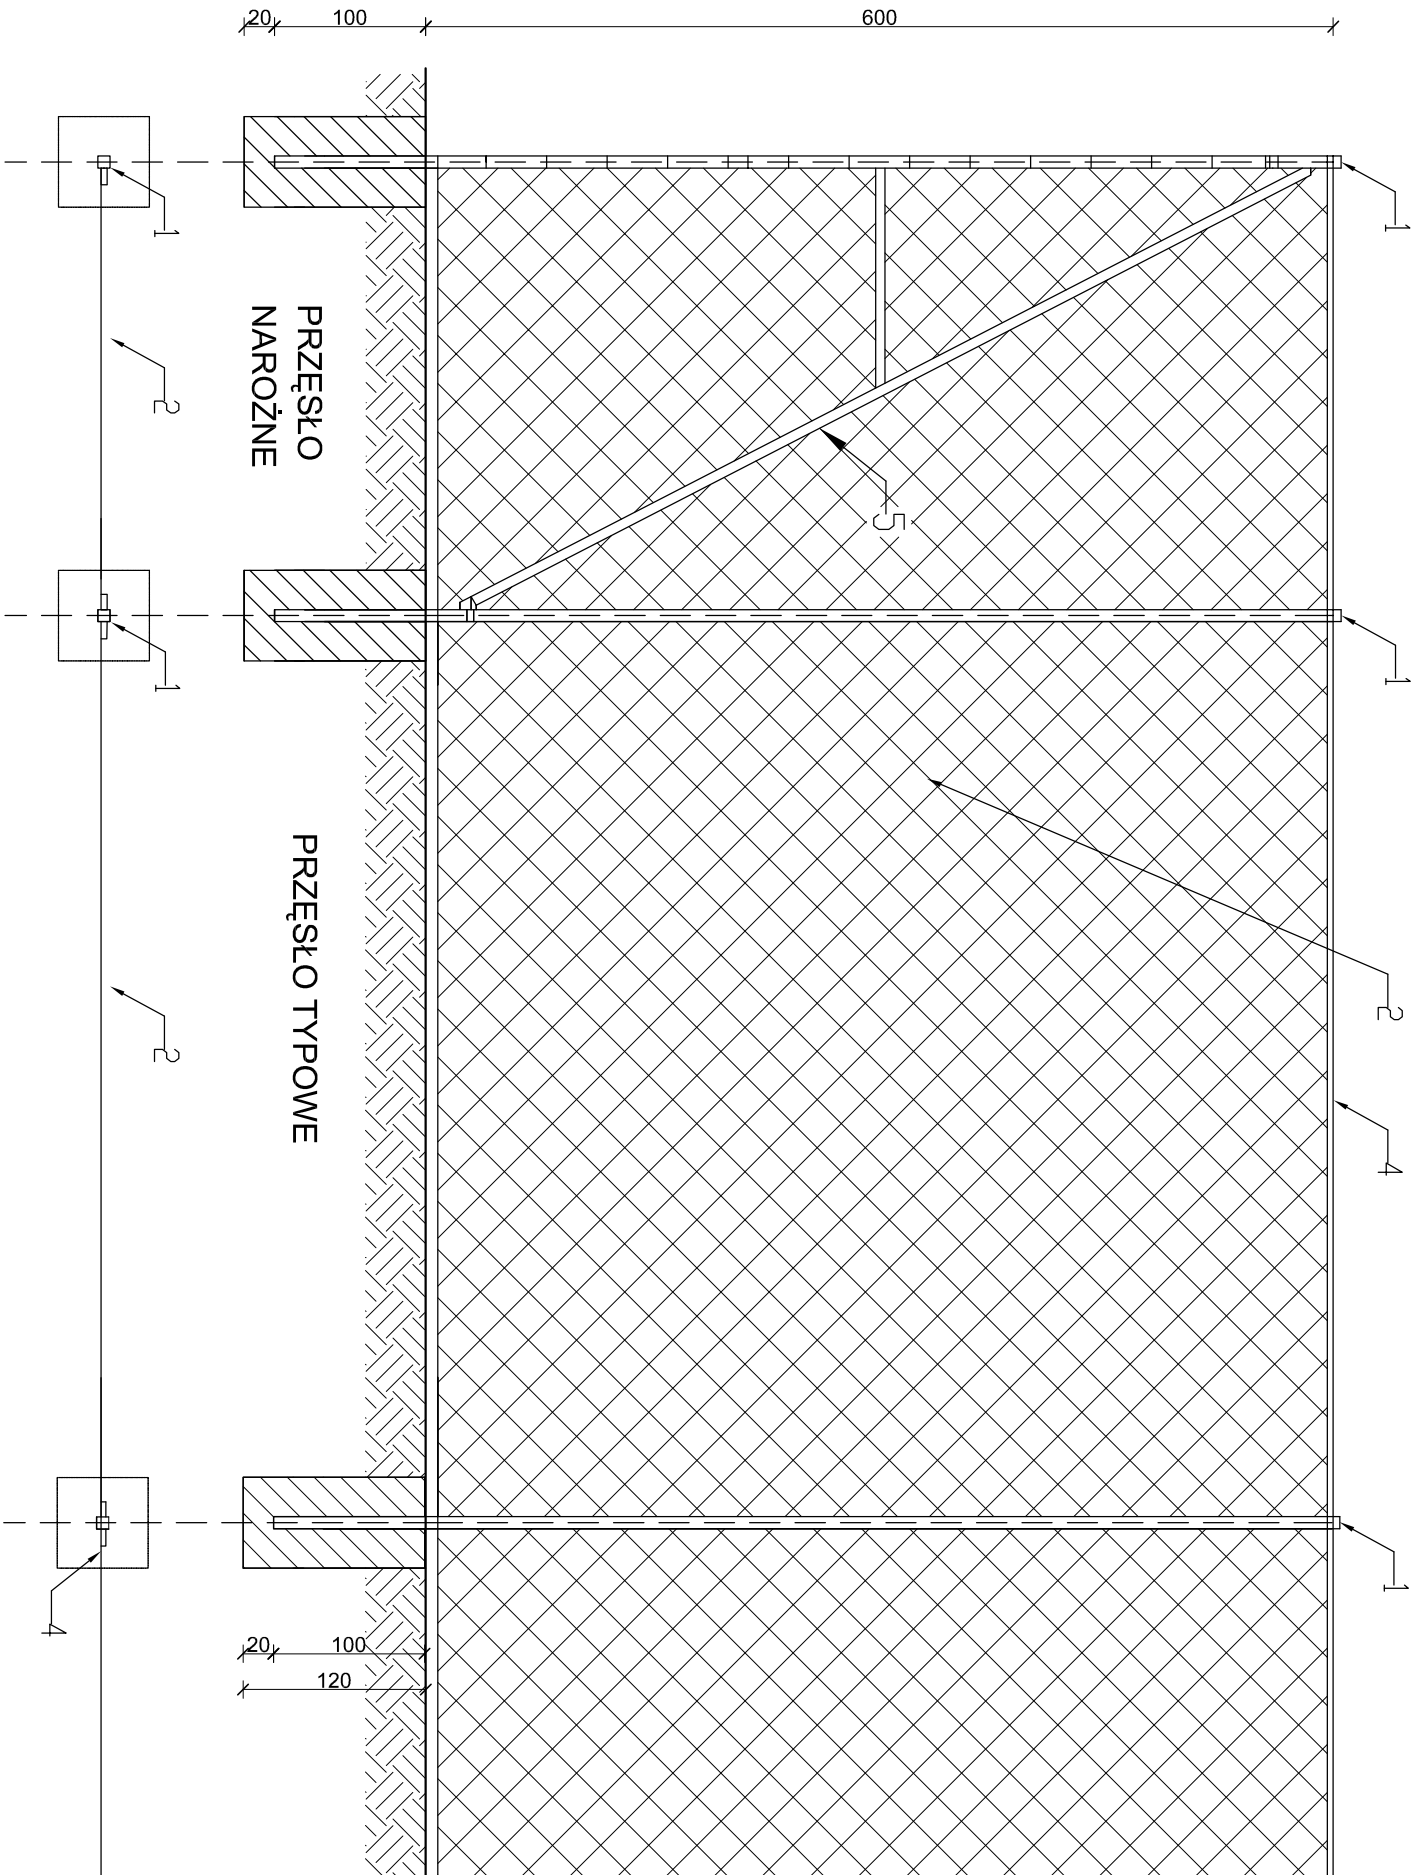

Przekrój poziomy

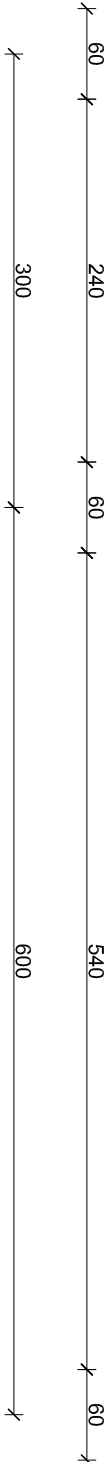

<div><div>BM</div><div>FIRMA BUDOWLANA I HANDLOWA</div><div>mgr inż. Barbara MALEC</div><div>malc@barbara.poczta.onet.pl</div><div>tel. kom. 602 22 90 70</div><div>91 - 020 ŁÓDŹ ul. Inowrocławska 5 m. 61</div></div>			
TEMAT : PROJEKT BUDOWLANY Budowa piłkochwyty na boisku do piłki nożnej w miejscowości Osiedle Niewiadów			
LOKALIZACJA:	OSIEDLE NIEWIADÓW, gmina UJAZD 97-225, działka nr ew. gr. 160		
AUTOR:	mgr inż. Barbara MALEC	upr. nr 9771-LW	
TYTUL RYS.:	PIŁKOCHWYT - PRZEKRÓJ		
DATA:	LISTOPAD 2017 r.	SKALA:	1:50
		NR. RYS.:	P-01