

woj: łódzkie
powiat: tomaszowski
gmina: 101610.2 Ujazd
obręb: 0013 PGR Niewiadów Mącznik
dz. nr 186
NR.ZGŁOSZENIA: GGN.3642.1.451.2017

USŁUGI GEODEZYJNE
Wojciech Moszczenica ul. Wiosenna 4
97-310 Moszczenica
Regon 100581293 NIP 771-147-80-30
tel. 507 448 592


MAPA DO CELÓW PROJEKTOWYCH

SKALA 1 : 500

Układ współrzędnych „2000„ - Poziom odniesienia: Kronsztadt 60
Wykonano na podstawie ark. 123.312.141.3. 141.1. 141.4
oraz pomiaru uzupełniającego
przez geodetę uprawnionego Łukasza Zwolińskiego
Granice w/g ewidencji gruntów
Mapa została wykonana bez ustalenia obciążeń gruntowych
ujawnionych w księgach wieczystych.
Mapa aktualna na dzień 19.09.2017r
Urządzenia projektowane sprawdzono w ZUPD



SZKIC LOKALIZACJI

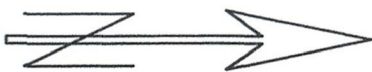

Nie wyklucza się istnienia urządzeń podziemnych
niezgodzonych do inwentaryzacji wykonawczej
jednostkom wykonawstwa geodezyjnego.
Za przewody nie zgłoszone do inwentaryzacji geodezyjnej
oraz za przewody inwentaryzowane uprzednio
wykonawca niniejszej mapy nie ponosi odpowiedzialności.
----- mapa aktualna w zakresie opracowania

Organ prowadzący polewowy zasób gospodary/kartograficzny	STAROSTA TOMASZOWSKI
Identyfikator ewidencyjny materiału zasobu	1006.007.0045
Data wpisania do ewidencji materiału w zasobu	04.10.2017
Imię, nazwisko i podpis osoby reprezentującej organ	Z up. K. Kosiorek


mgr inż. Katarzyna Szafran



Powiadacza się zgodność niniejszej kopii z treścią materiału polewnego zasobu gospodary i kartograficznego	STAROSTA TOMASZOWSKI
Organ prowadzący polewowy zasób gospodary i kartograficzny	
Nazwa materiału zasobu	
Identyfikator ewidencyjny materiału w zasobu	1006.007.0045
Data wykonania kopii	06.10.2017
Imię, nazwisko i podpis osoby reprezentującej organ	Z up. K. Kosiorek

pomoc administracyjna
Katarzyna Kosiorek

LEGENDA	
①	istniejące boisko sportowe
	projektowane piłkochwyty
	granica działki
	istniejące ogrodzenie

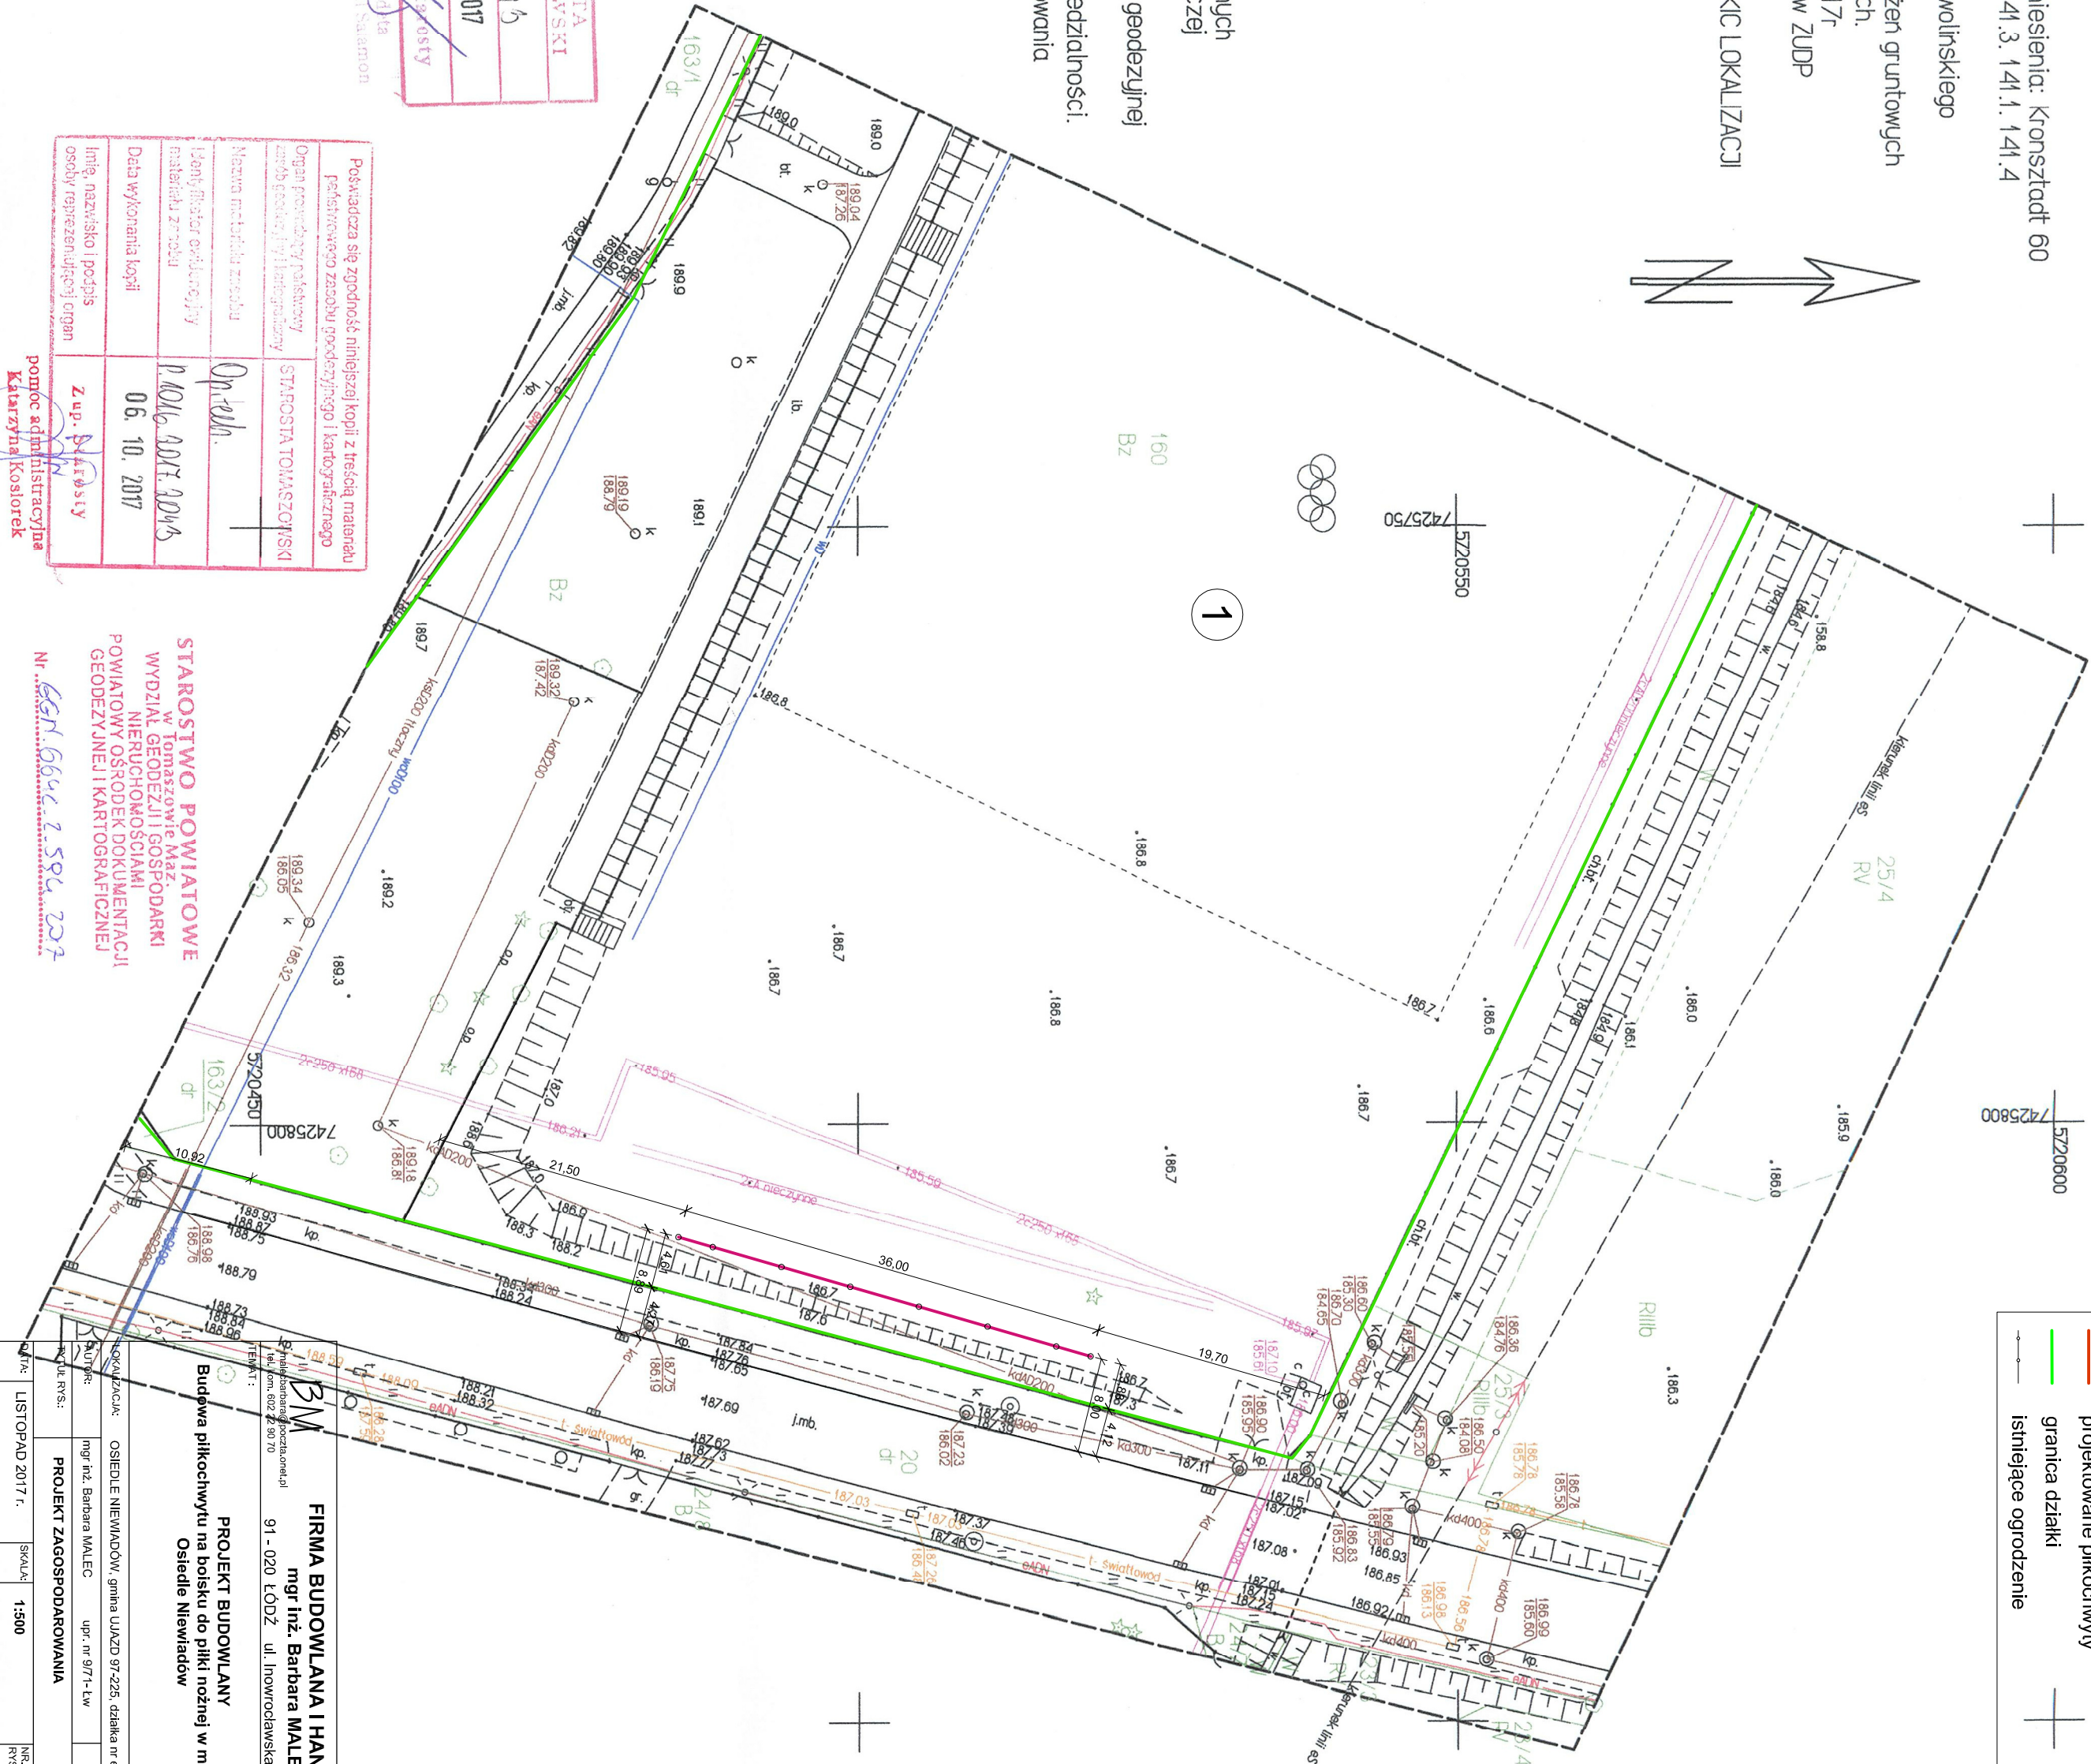

STAROSTWO POWIATOWE
w Tomaszowie Maz.
WYDZIAŁ GEODEZJI I GOSPODARKI
NIERUCHOMOŚCIAMI
POWIATOWY OŚRODEK DOKUMENTACJI
GEODEZYJNEJ I KARTOGRAFICZNEJ
Nr. GGN 664 z SR 2017

FIRMA BUDOWLANA I HANDLOWA mgr inż. Barbara MALEC	
PROJEKT BUDOWLANY Budowa piłkochwyty na boisku do piłki nożnej w miejscowości Osiedle Niewiadów	
SOKALIZACJA: OSIEDLE NIEWIADÓW, gmina Ujazd 97-225, działka nr ew. gr. 180	
AUTOR:	mgr inż. Barbara MALEC upr. nr 971-Lw
OPRACOWANIE:	PROJEKT ZAGOSPODAROWANIA
DATA: LISTOPAD 2017 r.	SKALA: 1:500
NR. Z-01	