

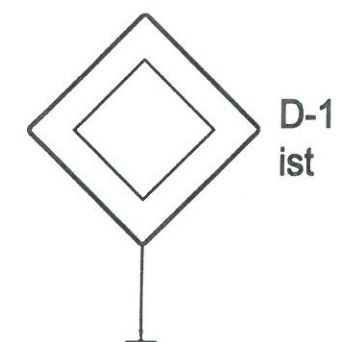


Plan orientacyjny
skala 1:10 000

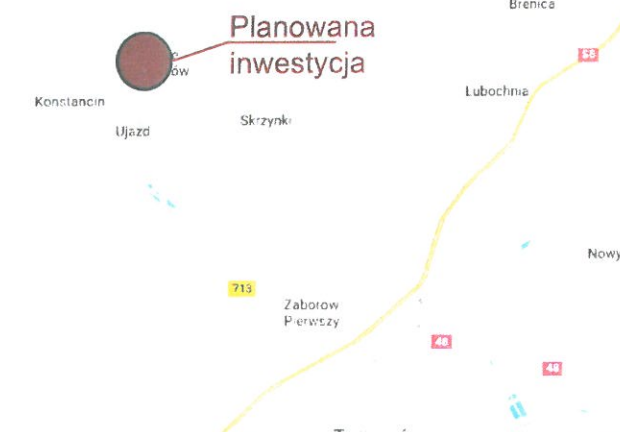

D-1
ist

ist

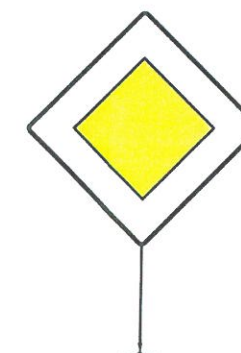

D-1
prj

prj

Projektowanie i nadzory drogowe
Jacek Killman

ul. Gen. Sikorskiego 15 lok.3, 95-040 Koluszki
siedziba: ul. Budowlanych 6 lok.3, 95-040 Koluszki
tel. +48 601 32 68 53, e-mail: jacek.killman@gazeta.pl
NIP 835-109-01-68, REGON 364984490

PROJEKT STAŁEJ ORGANIZACJI RUCHU

skala:
1:500

data:
11.2017

nazwa rysunku: PLAN SYTUACYJNY nr rysunku: 1 strona: 1

ZESPÓŁ PROJEKTOWY

branża	funkcja	imię i nazwisko	nr uprawnień	podpis
DROGOWA	projektant	INŻYNIER BUDOWY RADOSŁAW PIŁSKIEWICZ		
	asystent projektanta	- NADZÓR BUDOWY -		
	współpraca			