PROJEKT PLANU NASADZEŃ
ZASTĘPCZYCH

DOT. WYCINKI NA UL. LIPOWEJ
W MIEJSCOWOŚCI SANCRÓDŁ

Załącznik nr 2

STAROSTA TOMASZOWSKI

Załącznik do decyzji/~~postanowienia~~
z dnia 10.09.2018
znak 200.6120.84.2018

Z up. STAROSTY
Dariusz Kowalczyk
WICESTAROSTA

o krzew pospolity - 4 sztuki

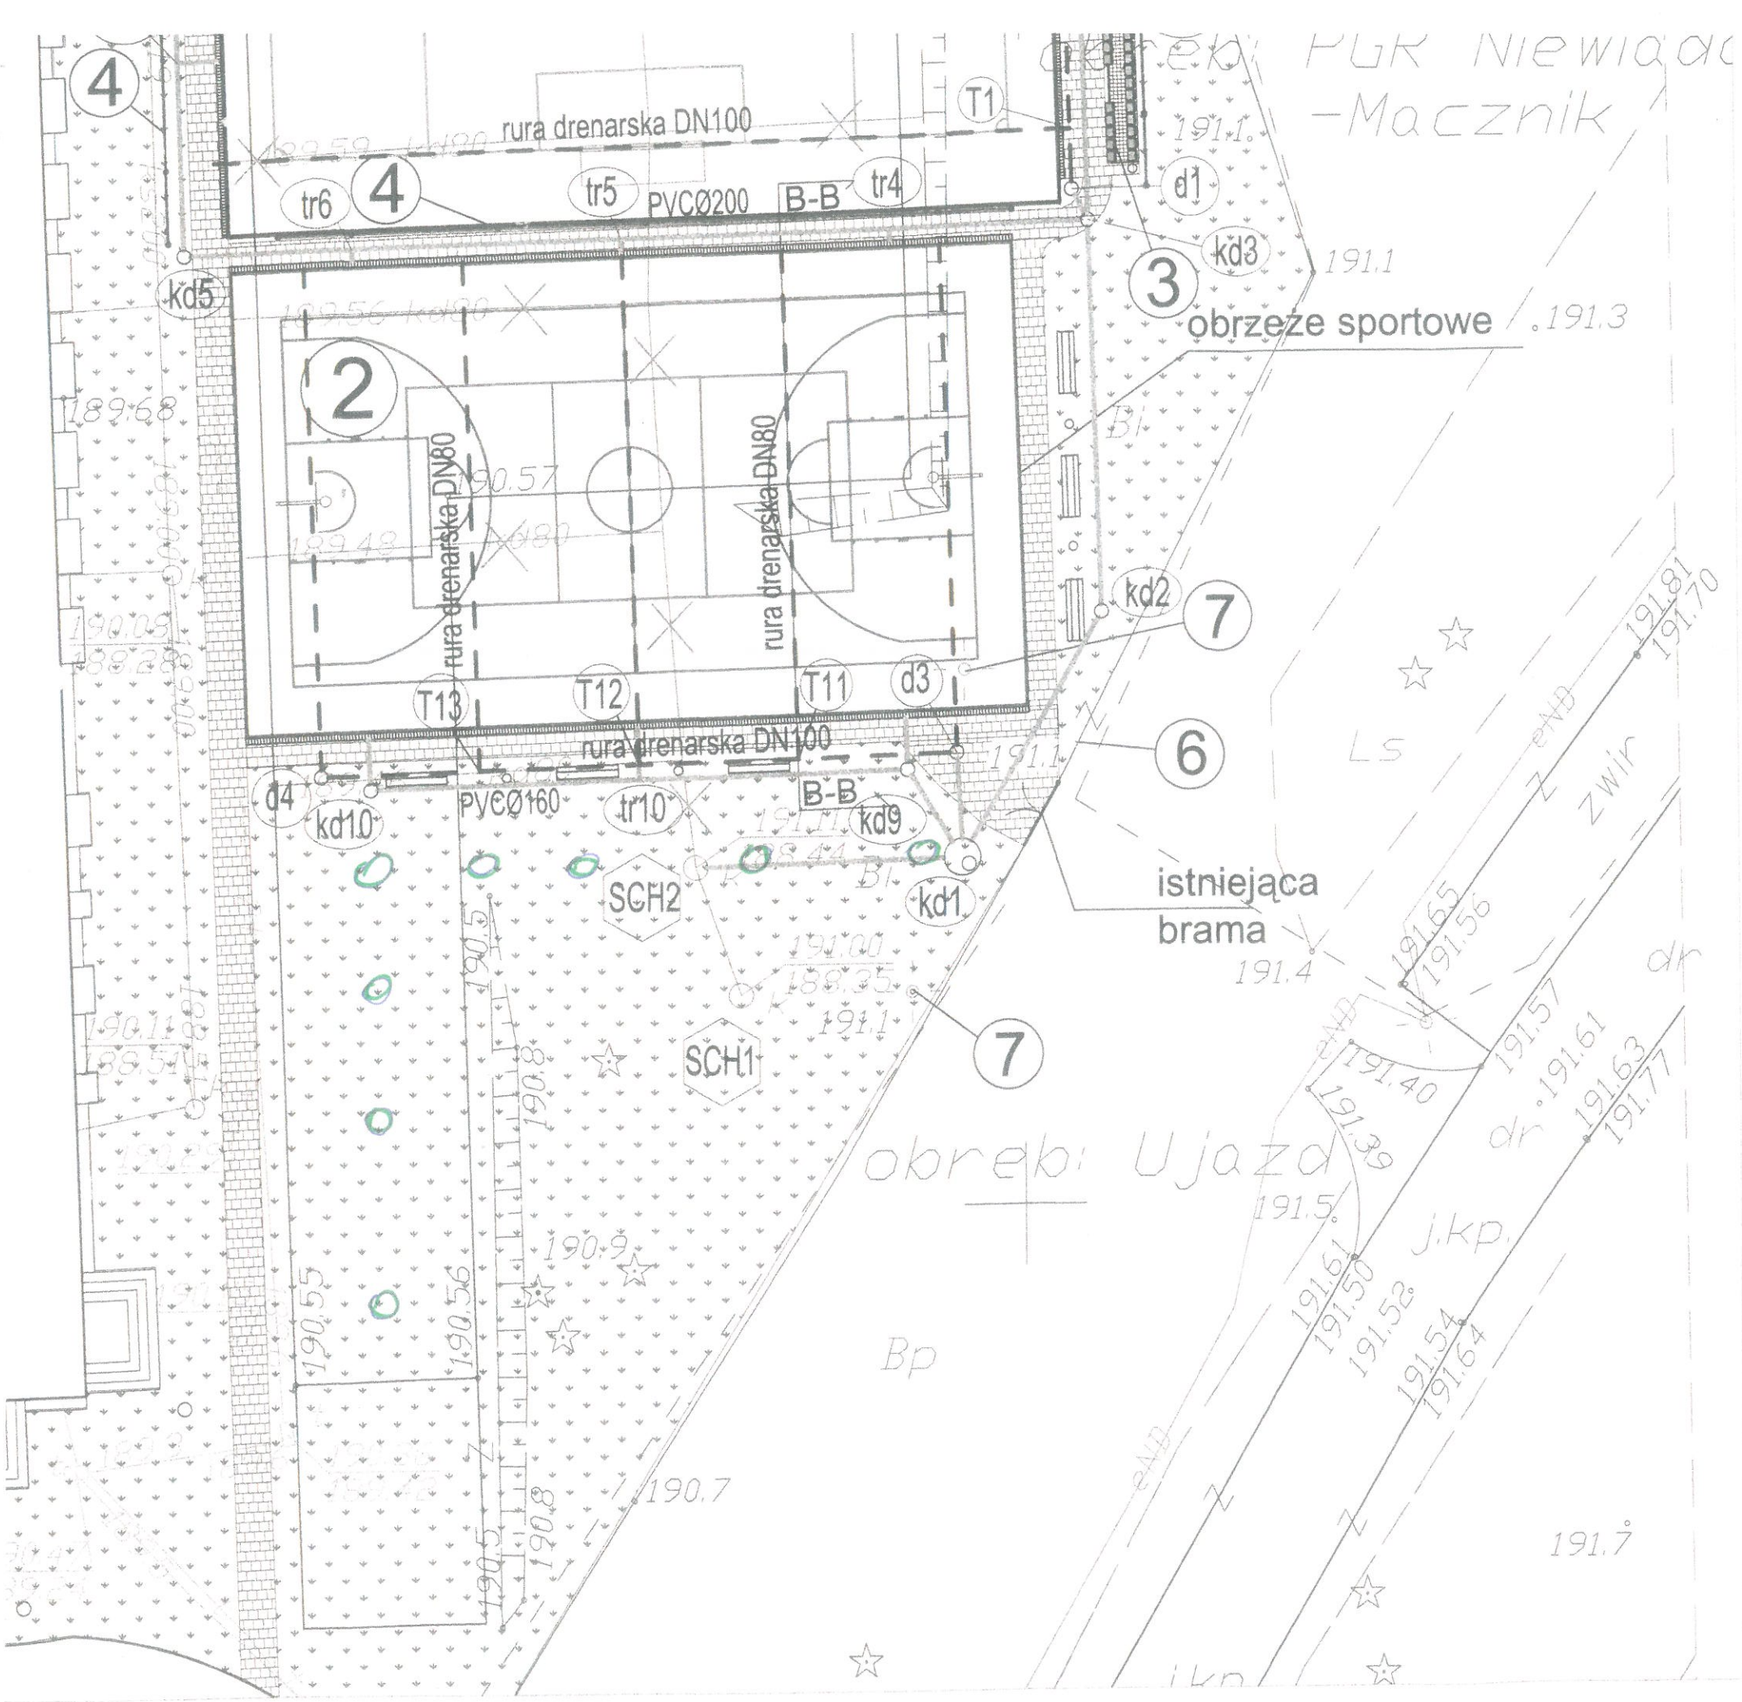

Jednostka projektowa: INWEST AB Bogdan Adamus ul. Próchnika 3/28; 97-300 Piotrków Tryb.		Branża: SANITARNA	Stadium: PB-W
Obiekt budowlany: PRZEBUDOWA BOISKA SPORTOWEGO PRZY SZKOLE PODSTAWOWEJ W M. OSIEDLE NIEWIADÓW			
Lokalizacja: Osiedle Niewiadów gm. Ujazd dz. nr 151/1; 151/2; obr. 0013 PGR Niewiadów Mącznik		Inwestor: GMINA UJAZD Pl. Kościuszki 6 97-225 Ujazd	
Projektant	mgr inż. Bogdan Adamus nr upr. LOD/2035/PWOS/12	Podpis:	
Asystent projektanta	mgr inż. Edyta Śmiałkowska mgr inż. Katarzyna Małecka mgr inż. Przemysław Ptak		
Sprawdzający	mgr inż. Wojciech Wolnicki nr upr. LOD/2036/PWOS/12	Podpis:	
Tytuł rys.: PROJEKT ZAGOSPODAROWANIA TERENU RYSUNEK POGLĄDOWY			Rysunek nr: 2
Utworzony: 11.2016.	Zmieniony:	Skala: 1:250	