


niwelleta

teren

Skala pionowa 1:100
Skala pozioma 1:1000

PP=172,00

Początek opracowania km 0+000,00

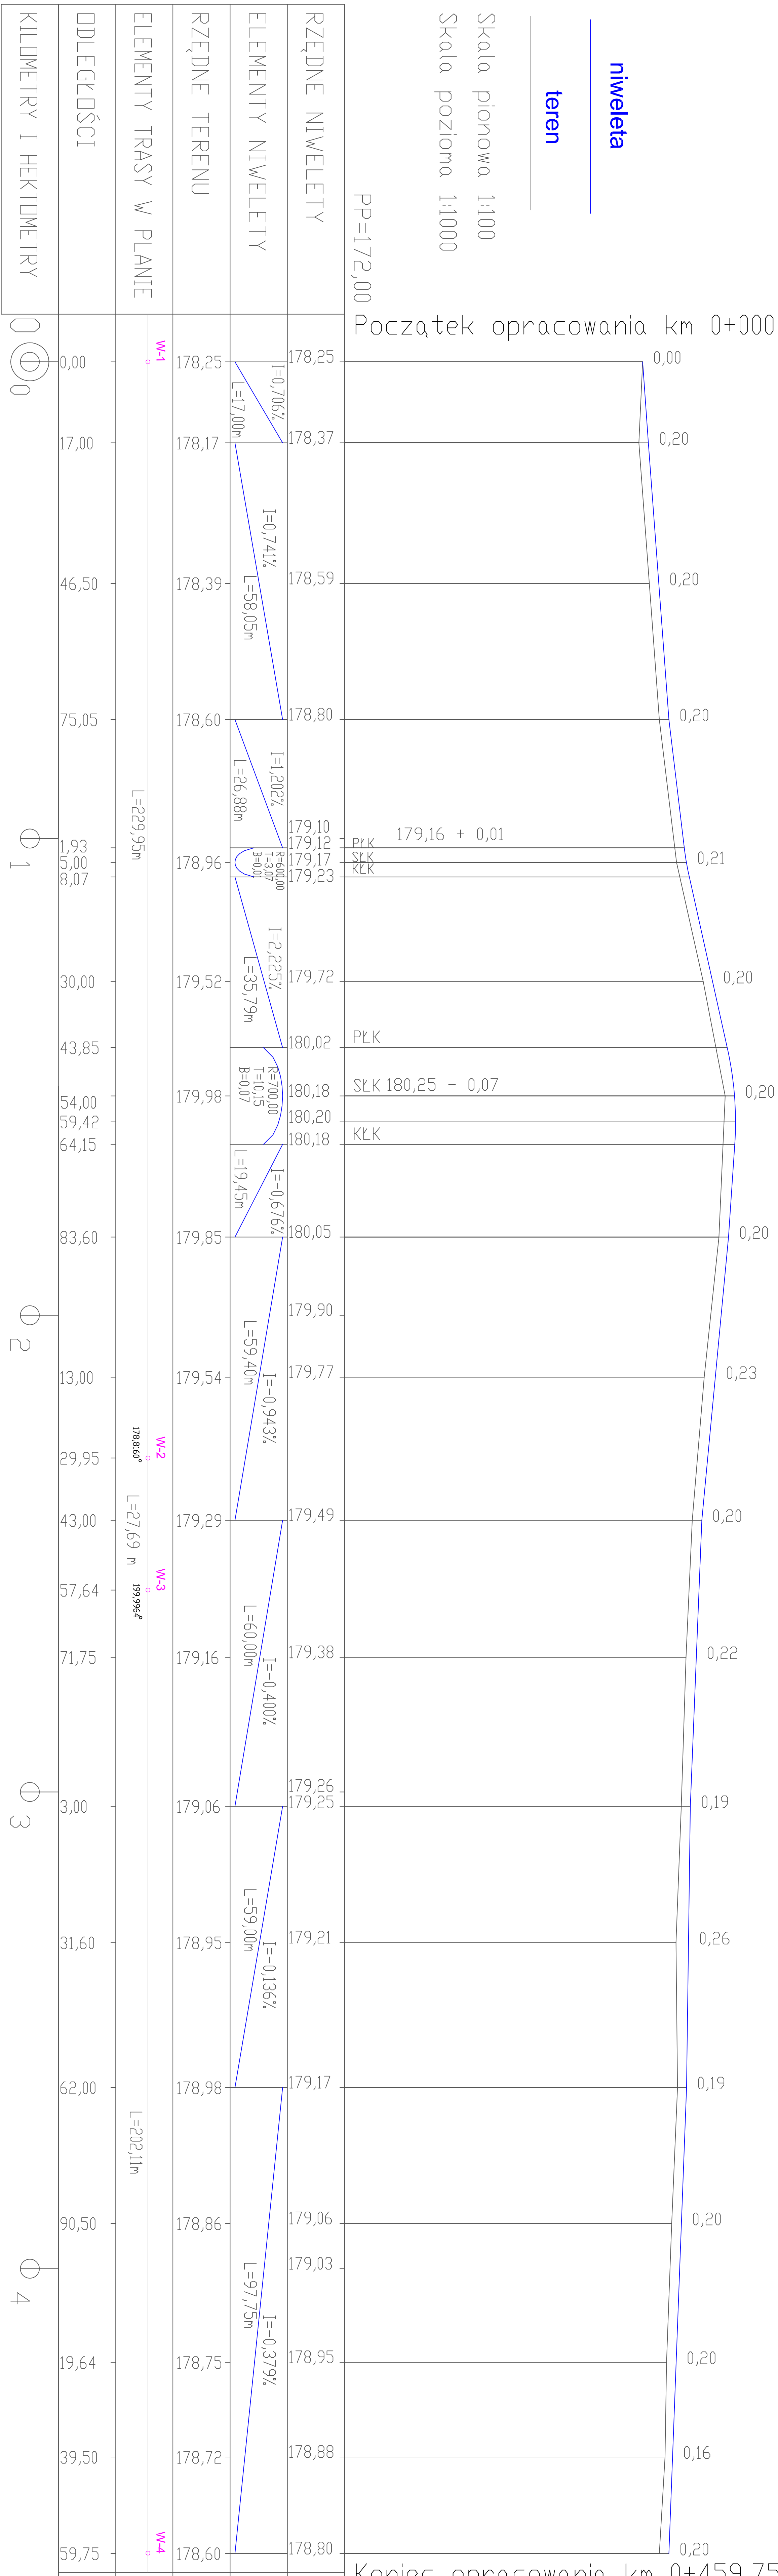

Koniec opracowania km 0+459,75

PRZEDSIĘWSTWIO PROJEKTOWO - WYKONAWCZE			
ZŁ. DROGA 97-800 PROJEKTOWA TR. B. DŁ. BRZOSZOWA 8			
Urząd Gminy Ujazd			
Projekt budowlany remontu drogi w Wałach -			
Wielka Krzyżówka gmina Ujazd			
PROJEKTOWY		PROFIL PODŁOŻNY	
mgr inż. Albin Chomiński		2	
PROJEKTANT		SKALA: 1:1000/1000	
		UPRZEMIELNIA	
		NR. DZIAŁ. 742/2019/14	