


OPIS ZABUDOWY DZIAŁKI

- 1 - BUDYNEK OBSŁUGI RYNKU - PROJEKTOWANY
- 2 - PROJEKTOWANA WIATA
- 3 - BUDYNKI DO ROZBIÓRKI
- 4 - ALCE DLA KUPUJĄCYCH - KOSTKA BETONOWA
- 5 - CHODNIKI - KOSTKA BETONOWA
- 6 - WYDZIELONE MIEJSKA SPRZEDAŻY - TŁUŻEŃ
- 7 - MIEJSCE NA POJEMNIK NA ODPADKI STAŁE - BETON
- 8 - PLAC TARGOWY ZWIERZĄT - BETON
- 9 - OGRÓDZENIE Z SIATKI PLACU ZWIERZĄT
- 10 - ZIELEŃ NISKA

0m rozbiłki

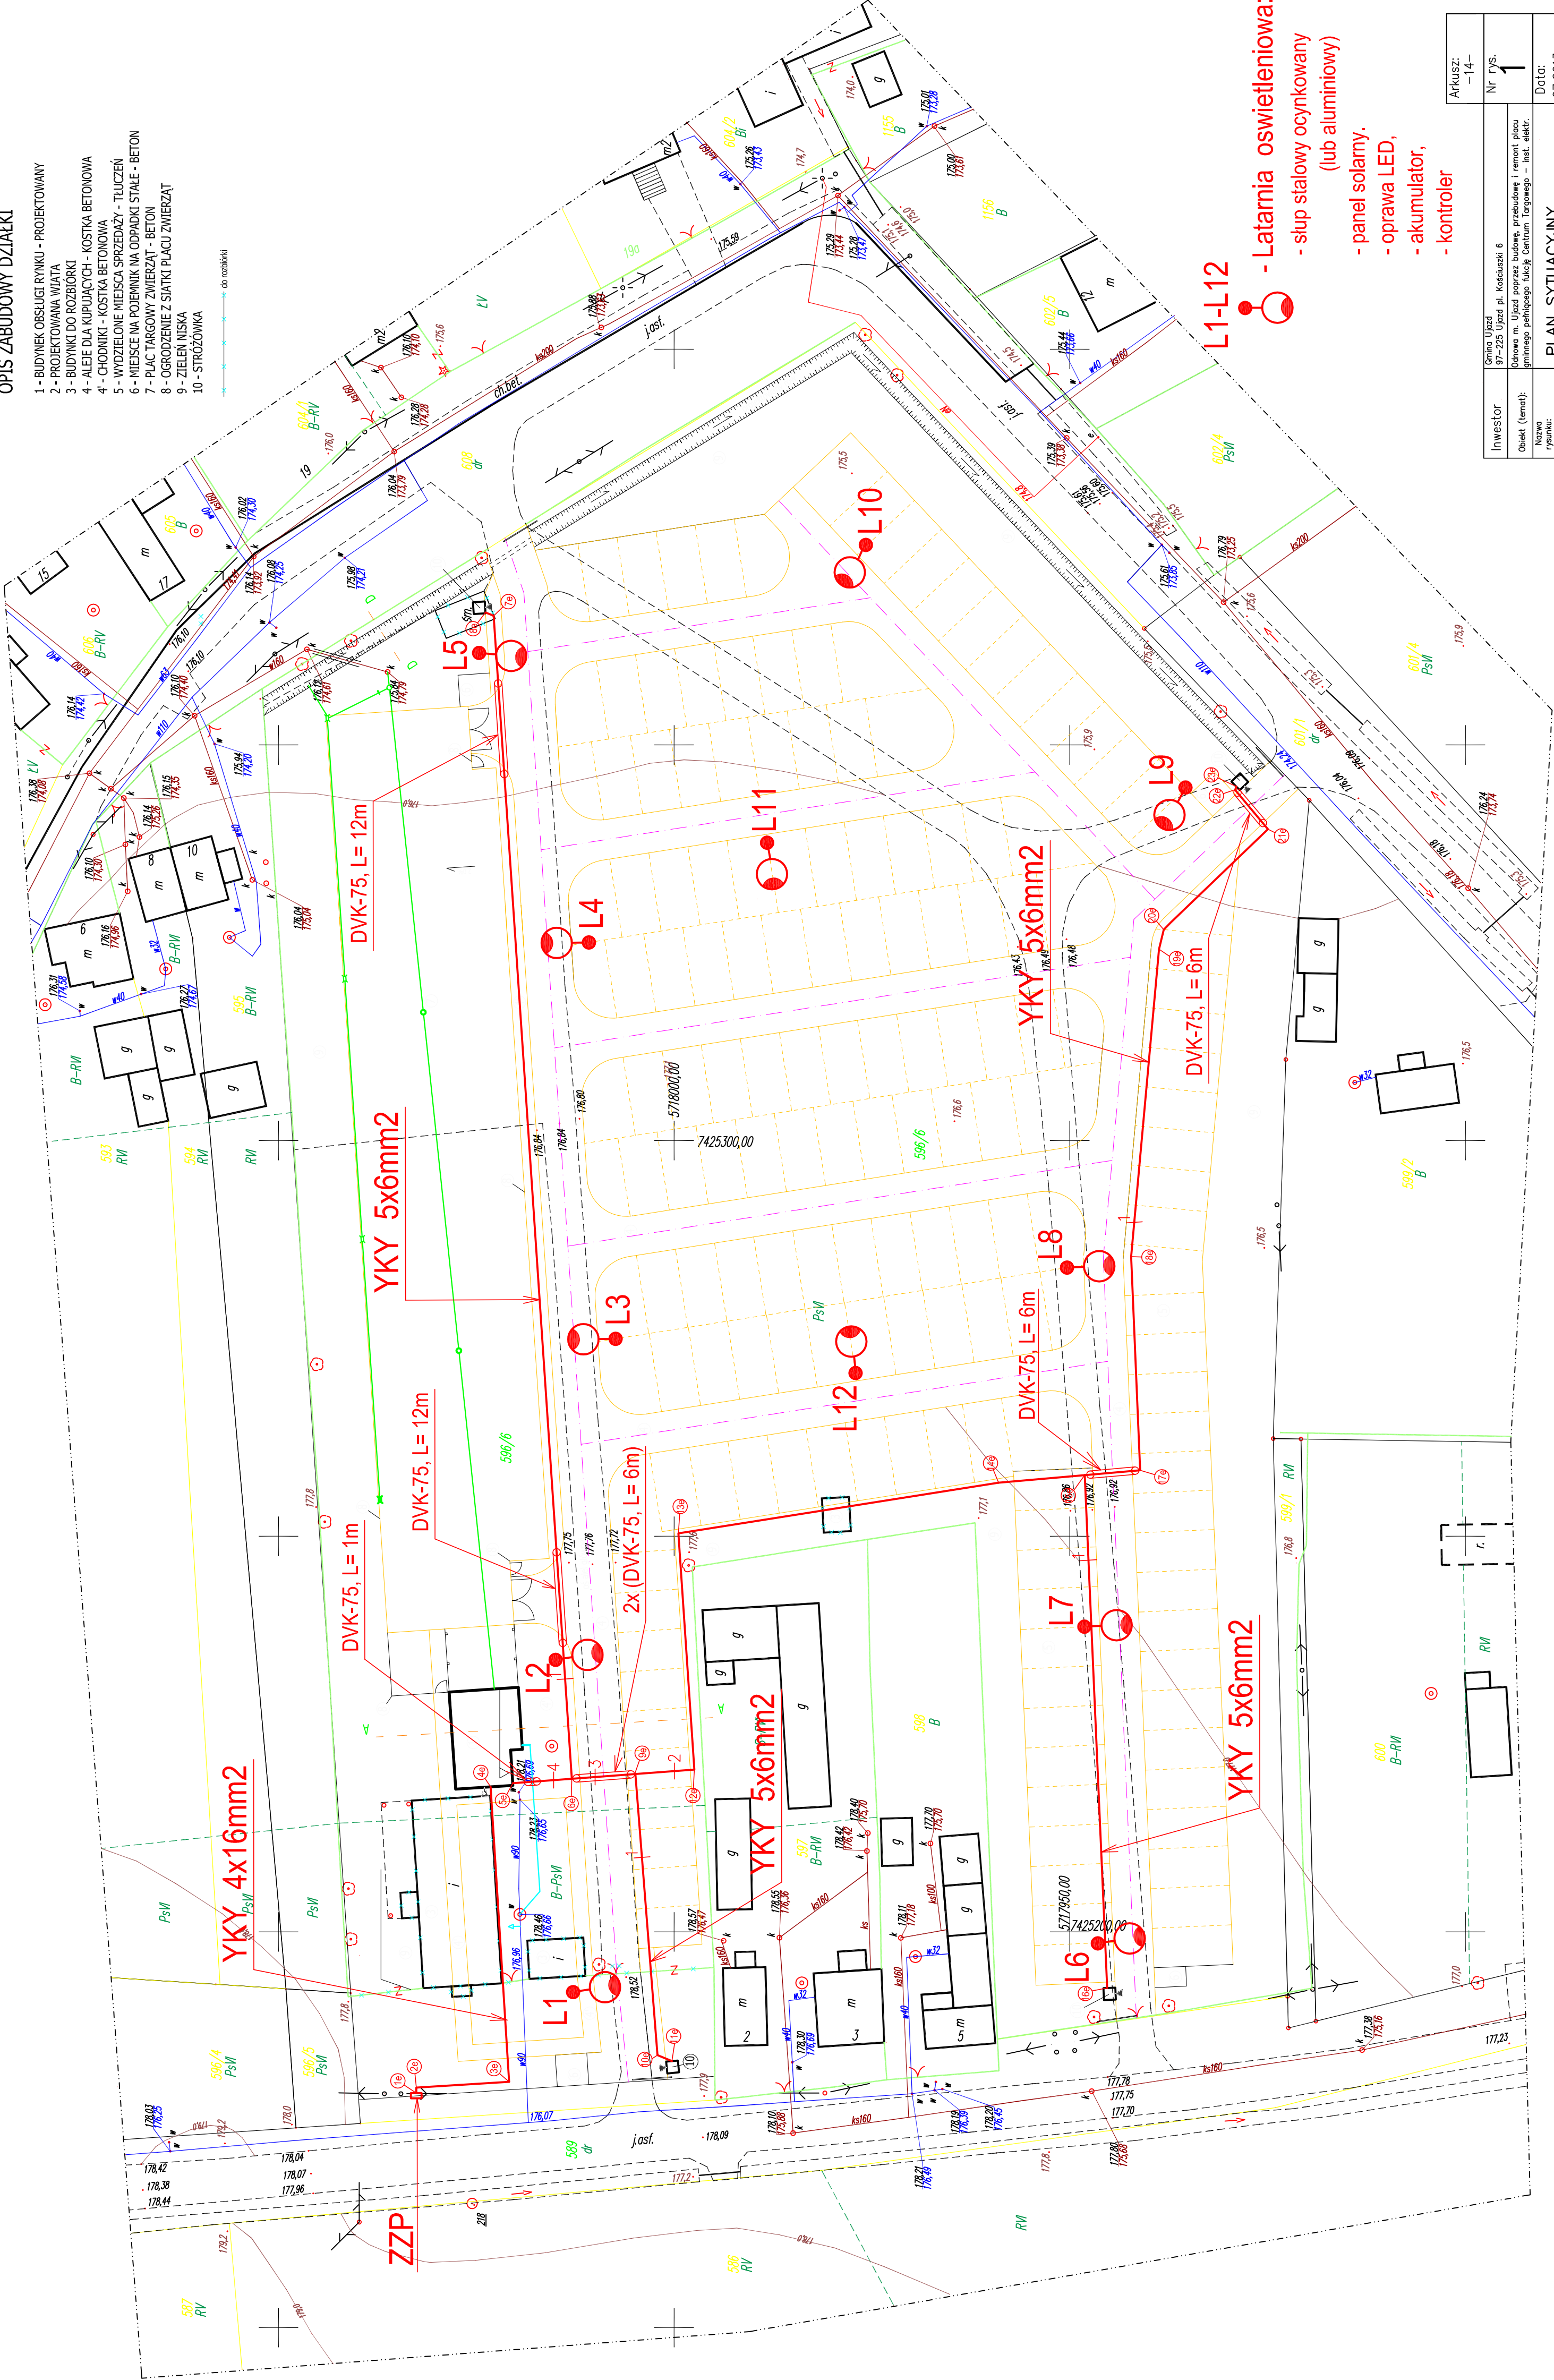

- L1-L12**
- Latarnia oświetleniowa:
 - słup stalowy ocynkowany (lub aluminiowy)
 - panel solarny.
 - oprawa LED,
 - akumulator,
 - kontroler

Inwestor	Gmina Ujazd	Nr rys.	1
	97-225 Ujazd p. Kościuski 6		
Obiekt (temat)	Odnowa m. Ujazd poprzez budowę, przebudowę i remont placu gminnego pełniącego funkcję Centrum Targowego – inst. elektr.	Data:	07.2013r
	Projekt		
Podz.	1:500	PLAN SYTUACYJNY.	Podpis
Projektant	Nazwisko i imię	Uprawnienia	Podpis
	mgr inż. Andrzej Proch		
Sprawdził:	mgr inż. Roman	8388/180/90	Podpis
	mgr inż. Roman		
Sprawdził:	mgr inż. Roman	7342/180/94	Podpis
	mgr inż. Roman		