

woj. łódzkie
pow. tomaszowski
gm. 101610_2 Ujazd
obr. 101610_2.0019 Ujazd
dz. 596/6
KERG: 1306-5/2013


MAPA SYTUACYJNO - WYSOKOŚCIOWA

z geodezyjną inwentaryzacją
urządzeń podziemnych
Skala 1:500

Służy do celów projektowych

1. Układ współrzędnych: "2000" południk 12
2. Poziom odniesienia : „Kronsztadt”
3. Wykonano na podstawie mapy zasadniczej
układ „1965” strefa1, nr sekcji 123.312.234
4. Mapa aktualna na dzień 22.02.2013r.

Uwaga: Granice działek wykreślono według
stanu w ewidencji gruntów
obr. Ujazd , gm. Ujazd
Nie badano służebności

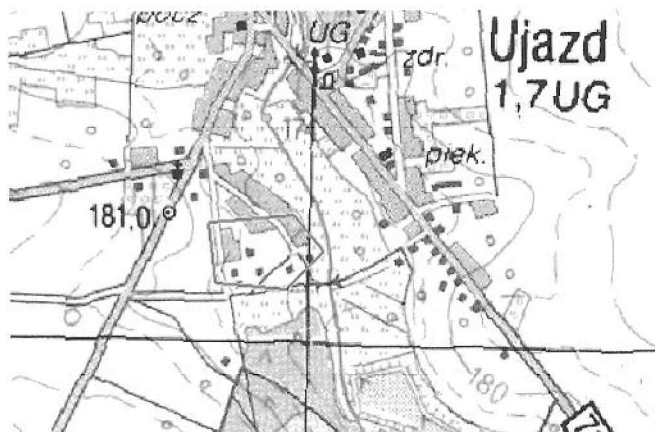

SZKIC LOKALIZACJI
SKALA 1:50000


„POMIARY GEODEZYJNE”
Renata Gajewska
97-200 Tomaszów Mazowiecki
ul. ks. J. Popiełuszki 65, tel. 518 020014, (15)
NIP 773-114-48-69 REGON 100353440

GEODETA UPRAWNIONY
Nr rej. 11.069 MGPIB
mgr inż. Jerzy Zimny

Starosta Tomaszowski
Wydział Geodezji i Gosp. Nieruchomościami
Powiatowy Ośrodek Dokumentacji
Geodezyjnej i Kartograficznej
W imieniu Starosty Tomaszowskiego
O 1. MAR. 2013
30112-13
Z up. STAROSTY
O 1. MAR. 2013
mgr inż. Karp
Geodeta Powiatowy
Naczelnik Wydziału Geodezji
i Gospodarki Nieruchomościami

Wzrostki osnowy geodezyjnej posłużyły do ustalenia
ustawa z dnia 17.09.2004 r. - Prawo geodezyjne
i Kartograficzne, Rozporządzenie Ministra
Spraw Wewnętrznych i Administracji z dnia
15.04.1999r. (Dziennik Ustaw Nr 45, poz. 454).

ie wyklucza się istnienia w terenie
Innych nie wykazanych na niniejszej
mapie urządzeń podziemnych, które
nie były zgłoszone do inwentaryzacji

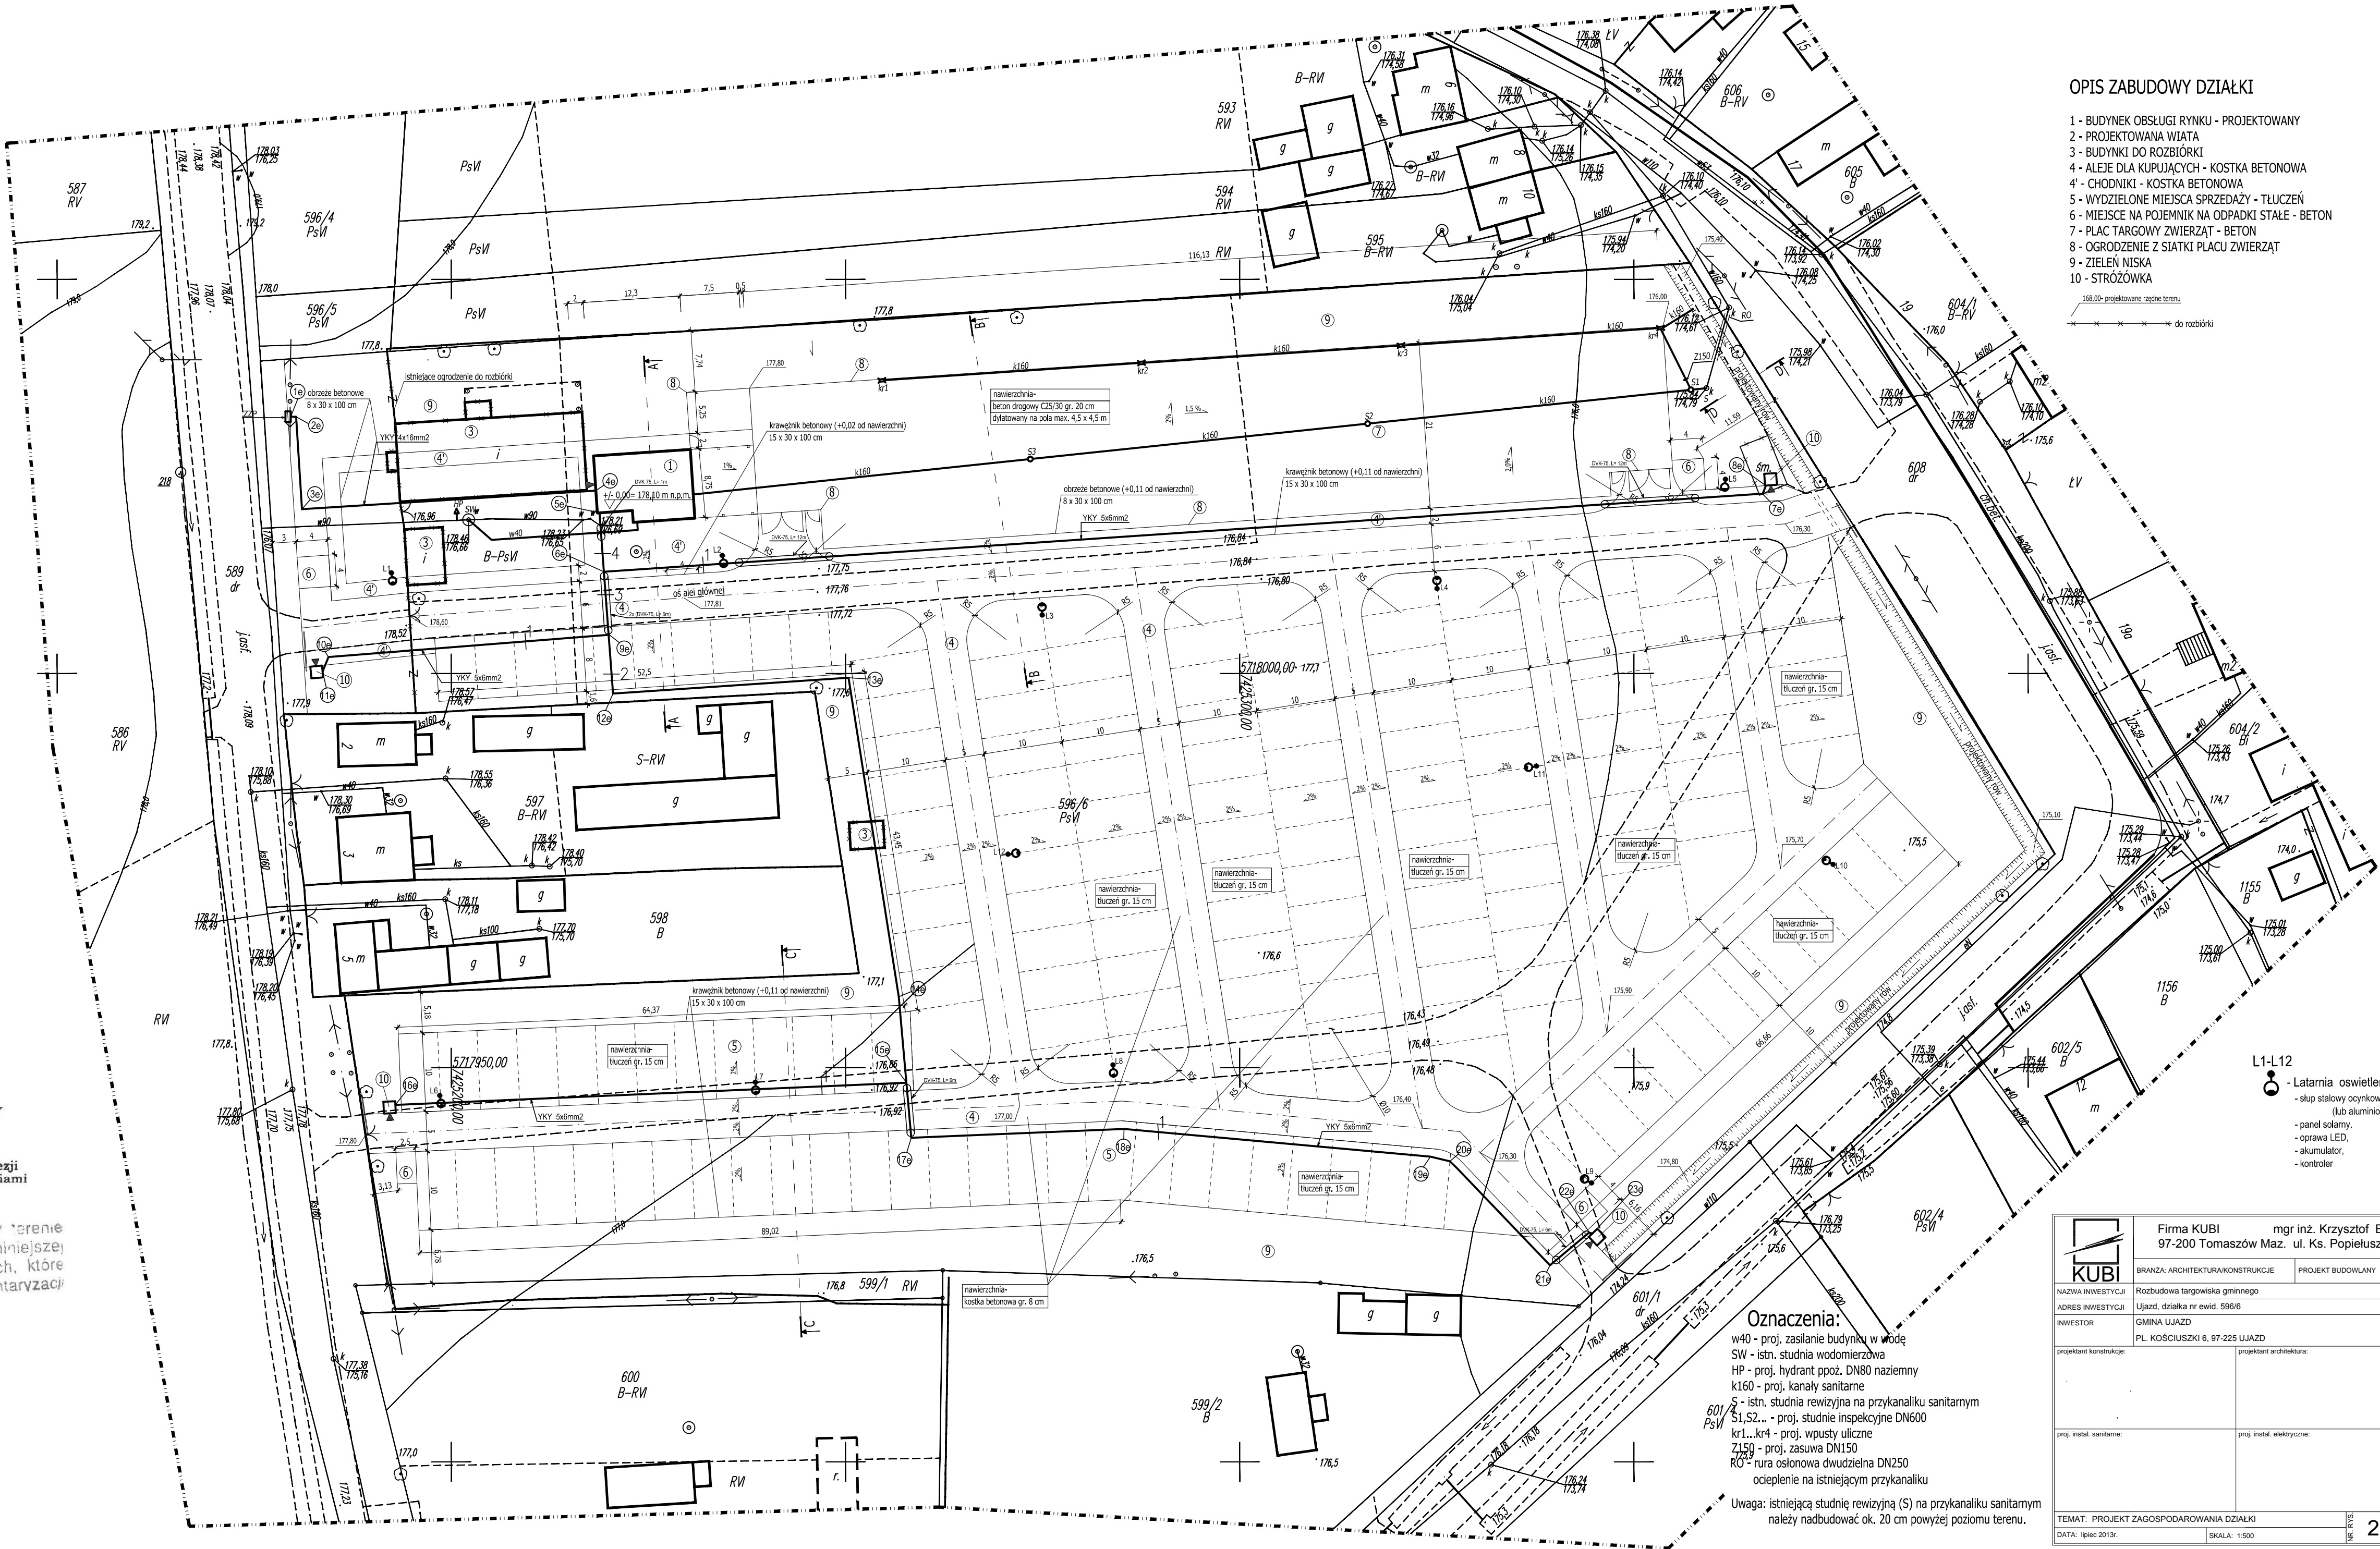

OPIS ZABUDOWY DZIAŁKI

- 1 - BUDYNEK OBSŁUGI RYNKU - PROJEKTOWANY
- 2 - PROJEKTOWANA WIATA
- 3 - BUDYNKI DO ROZBIÓRKI
- 4 - ALEJE DLA KUPUJĄCYCH - KOSTKA BETONOWA
- 4' - CHODNIKI - KOSTKA BETONOWA
- 6 - MIEJSCE NA POJEMNIK NA ODPADKI STAŁE - TŁUCZEŃ
- 7 - PLAC TARGOWY ZWIERZĄT - BETON
- 8 - OGRODZENIE Z SIATKI PLACU ZWIERZĄT
- 9 - ZIELEN NISKA
- 10 - STROŻÓWKA

158,00 - projektowane rzeźbę terenu

do rozbiórki

L1-L12

- Latarnia oświetleniowa:
 - słup stalowy ocynkowany (lub aluminiowy)
 - panel solarny,
 - oprawa LED,
 - akumulator,
 - kontroler

Oznaczenia:

w40 - proj. zasilanie budynku w wodę
SW - istn. studnia wodomierzowa
HP - proj. hydrant ppoż. DN80 nazimny
k160 - proj. kanały sanitarne
S - istn. studnia rewizyjna na przykanaliku sanitarnym
S1, S2... - proj. studnie inspekcyjne DN600
kr1...kr4 - proj. wpusty uliczne
Z150 - proj. zasuwa DN150
RO - rura osłona dwudzielna DN250
ocieplenie na istniejącym przykanaliku

Uwaga: istniejącą studnię rewizyjną (S) na przykanaliku sanitarnym
należy nadbudować ok. 20 cm powyżej poziomu terenu.

	Firma KUBI 97-200 Tomaszów Maz. ul. Ks. Popiełuszki 65	mgr inż. Krzysztof Bąbol
	BRANŻA: ARCHITEKTURA-KONSTRUKCJE	PROJEKT BUDOWLANY
NAZWA INWESTYCJI: Rozbudowa targowiska gminnego		
ADRES INWESTYCJI: Ujazd, działka nr ewid. 596/6		
INWESTOR: GMINA UJAZD		
PL. KOŚCIUSZKI 6, 97-225 UJAZD		
projektant konstrukcje:		
projektant architektura:		
proj. instal. sanitarne:		
proj. instal. elektryczne:		
TEMAT: PROJEKT ZAGOSPODAROWANIA DZIAŁKI		
DATA: lipiec 2013r.		
SKALA: 1:500		