


PRZEKRÓJ POPRZECZNY A-A
SKALA 1:50

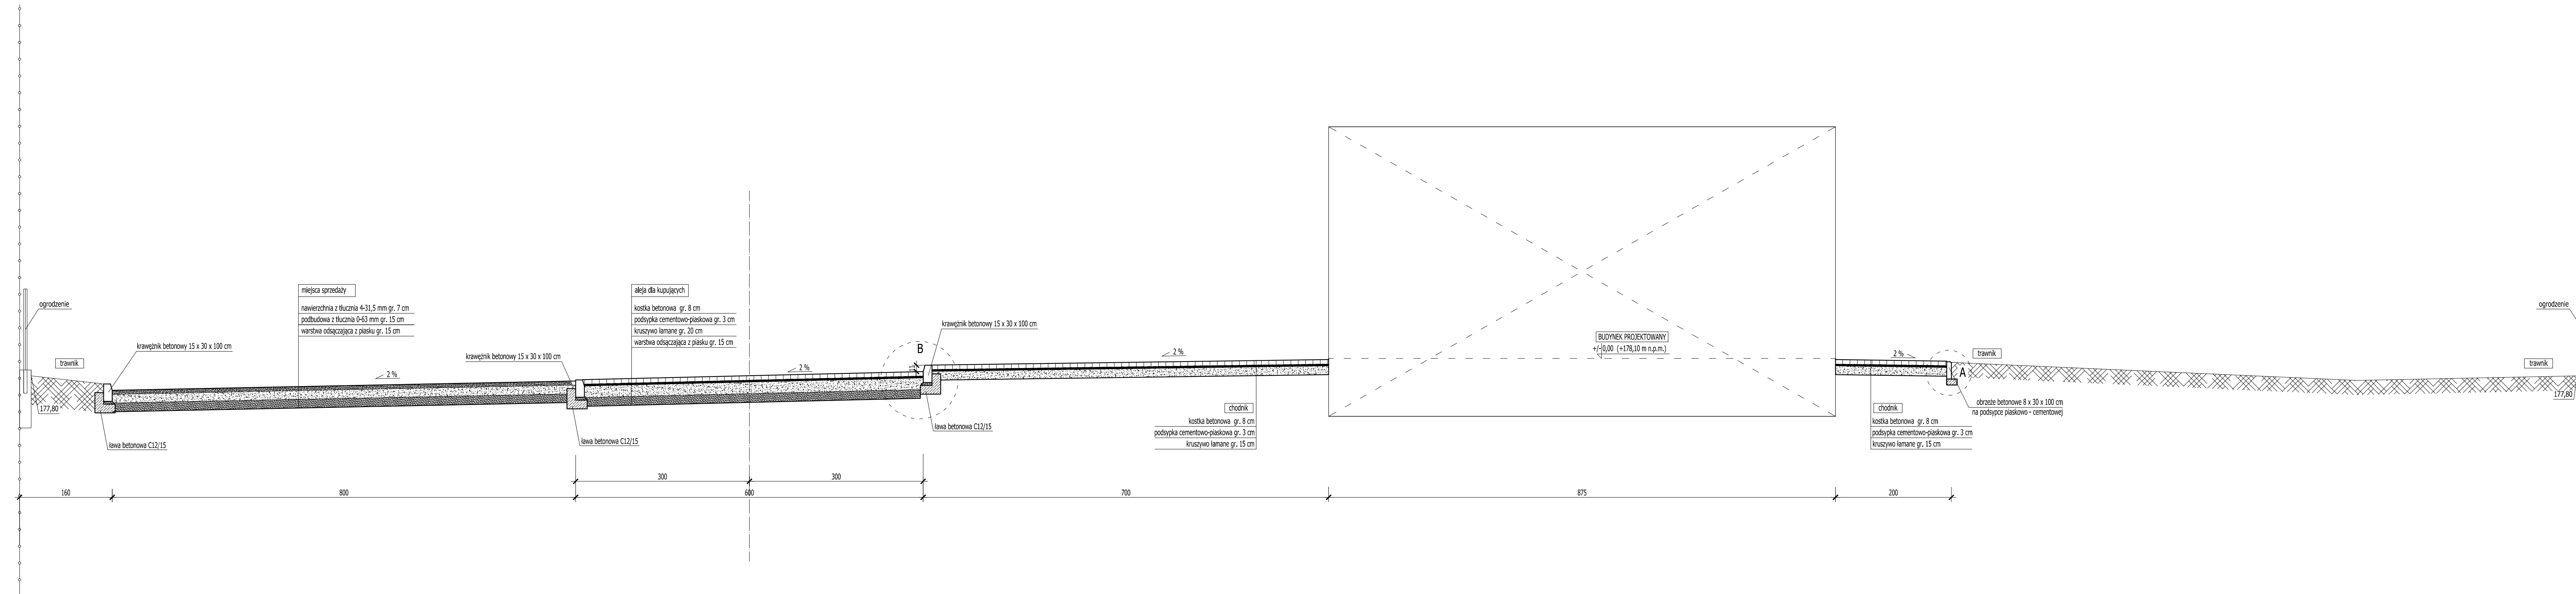

	Firma KUBI 97-200 Tomaszów Maz. ul. Ks. Popiełuski 65		mgr inż. Krzysztof Bąbel
	BRANŻA: DROGI		
NAZWA-INWESTYCJI	Rozbudowa targowiska gminnego		
ADRES-INWESTYCJI	Ujazd, działka nr ewid. 596/6		
INWESTOR	GMINA UJAZD PL. KOŚCISZKI 6, 97-225 UJAZD		
projektant konstrukcyjny:			
TEMAT: PRZEKRÓJ POPRZECZNY A-A			
DATA: czerwiec 2013r.	SKALA: 1:50		WYSOKOŚĆ 4.1.