


Skala pionowa 1:100  
Skala pozioma 1:1000

Początek opracowania km 0+000,00  
Etap 1 cz.1

- niwelela
- teren
- - - rów lewy
- - - rów prawy

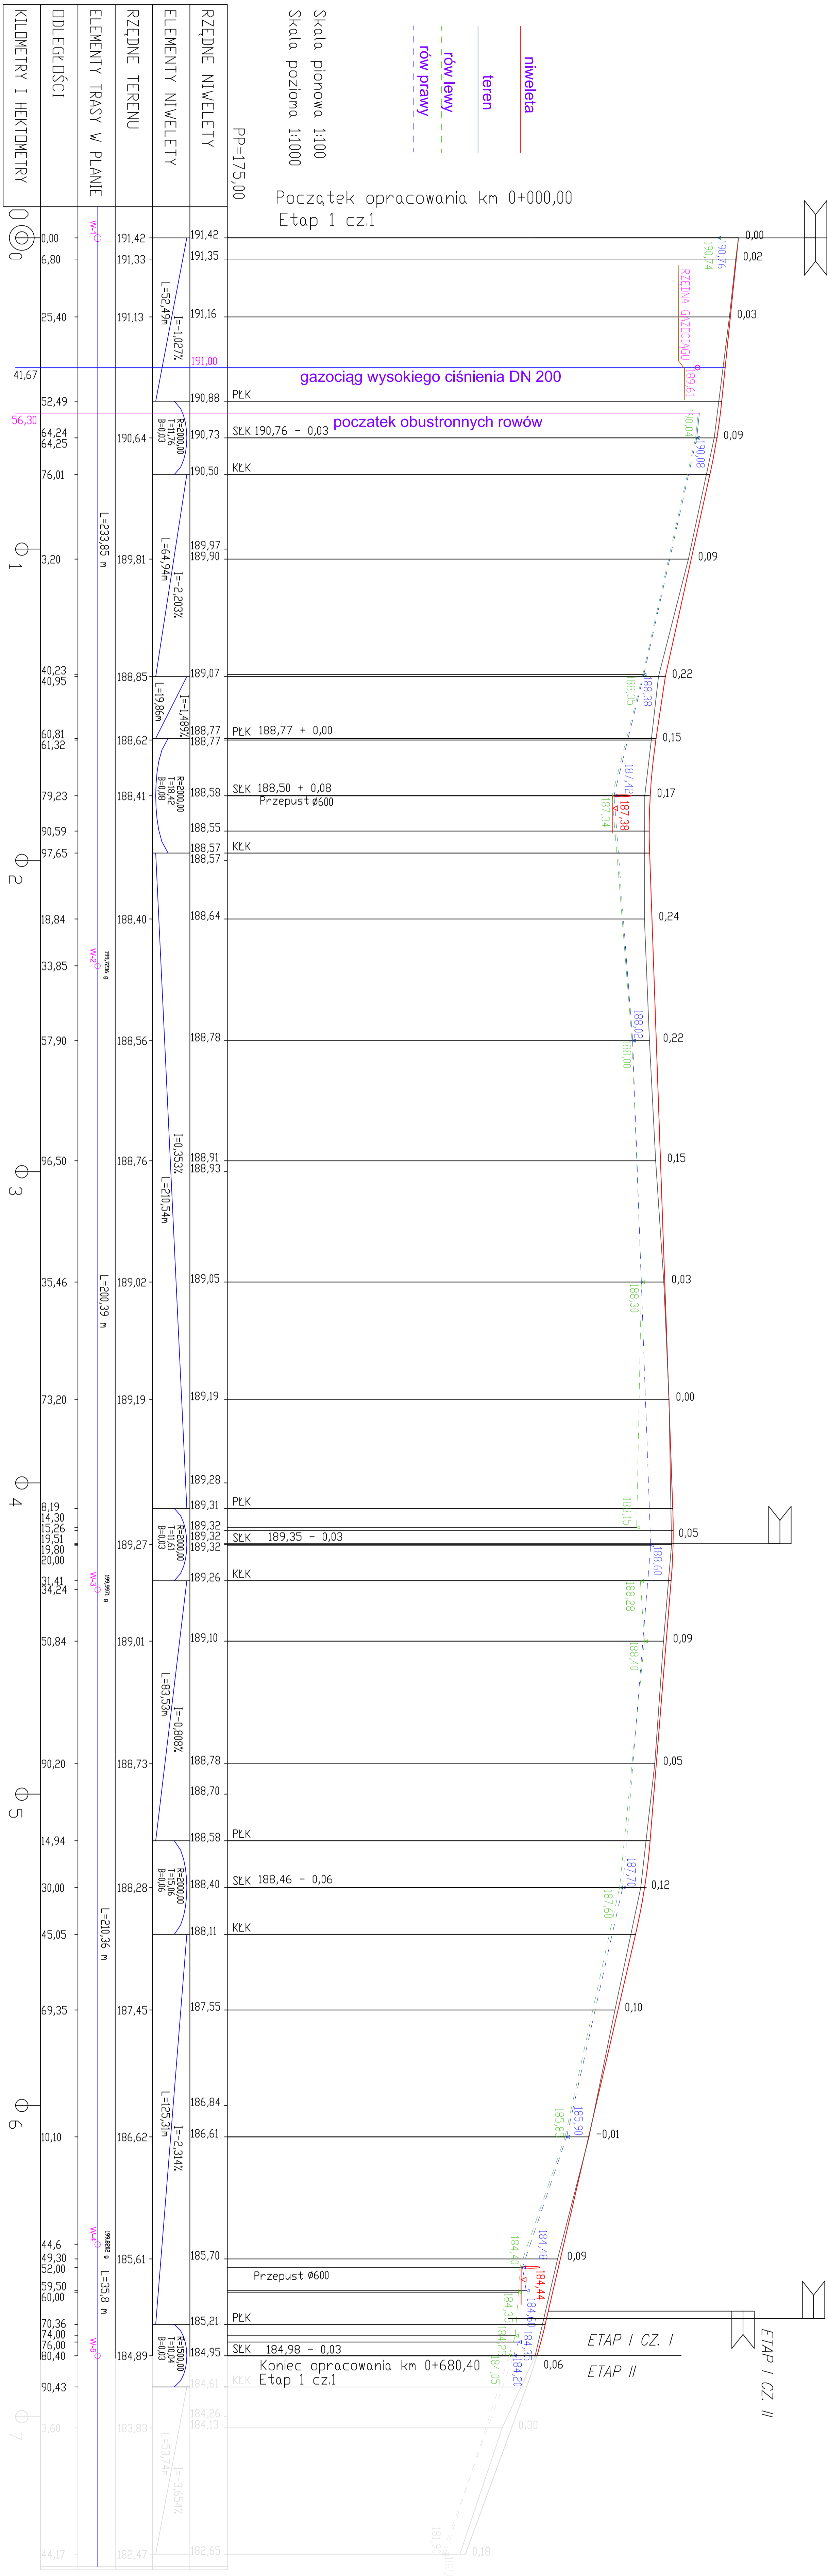

