



Profi podłużny

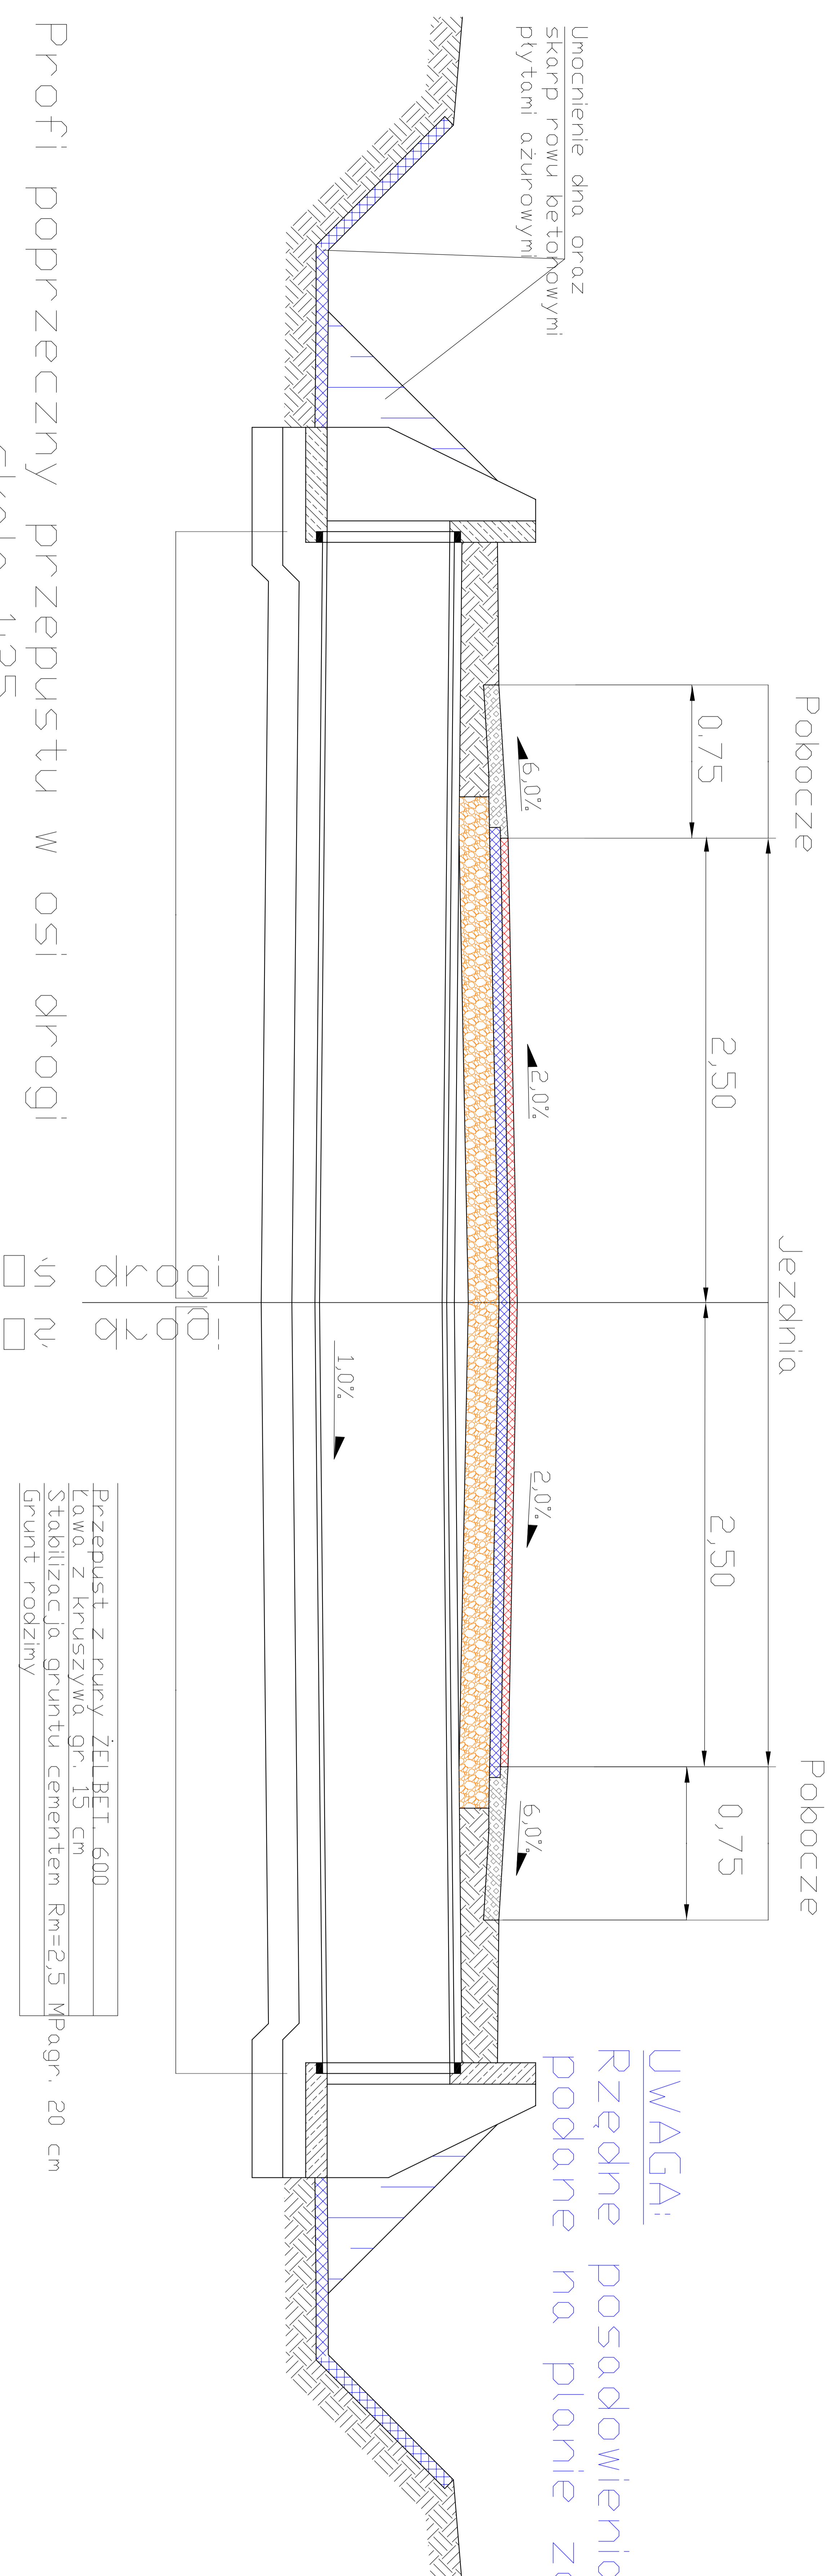


UWAGA:
Rzędne posadowienia przepustu
podane na planie zagospodarowania

Profi poprzeczny przepustu w osi drogi skala 1:25

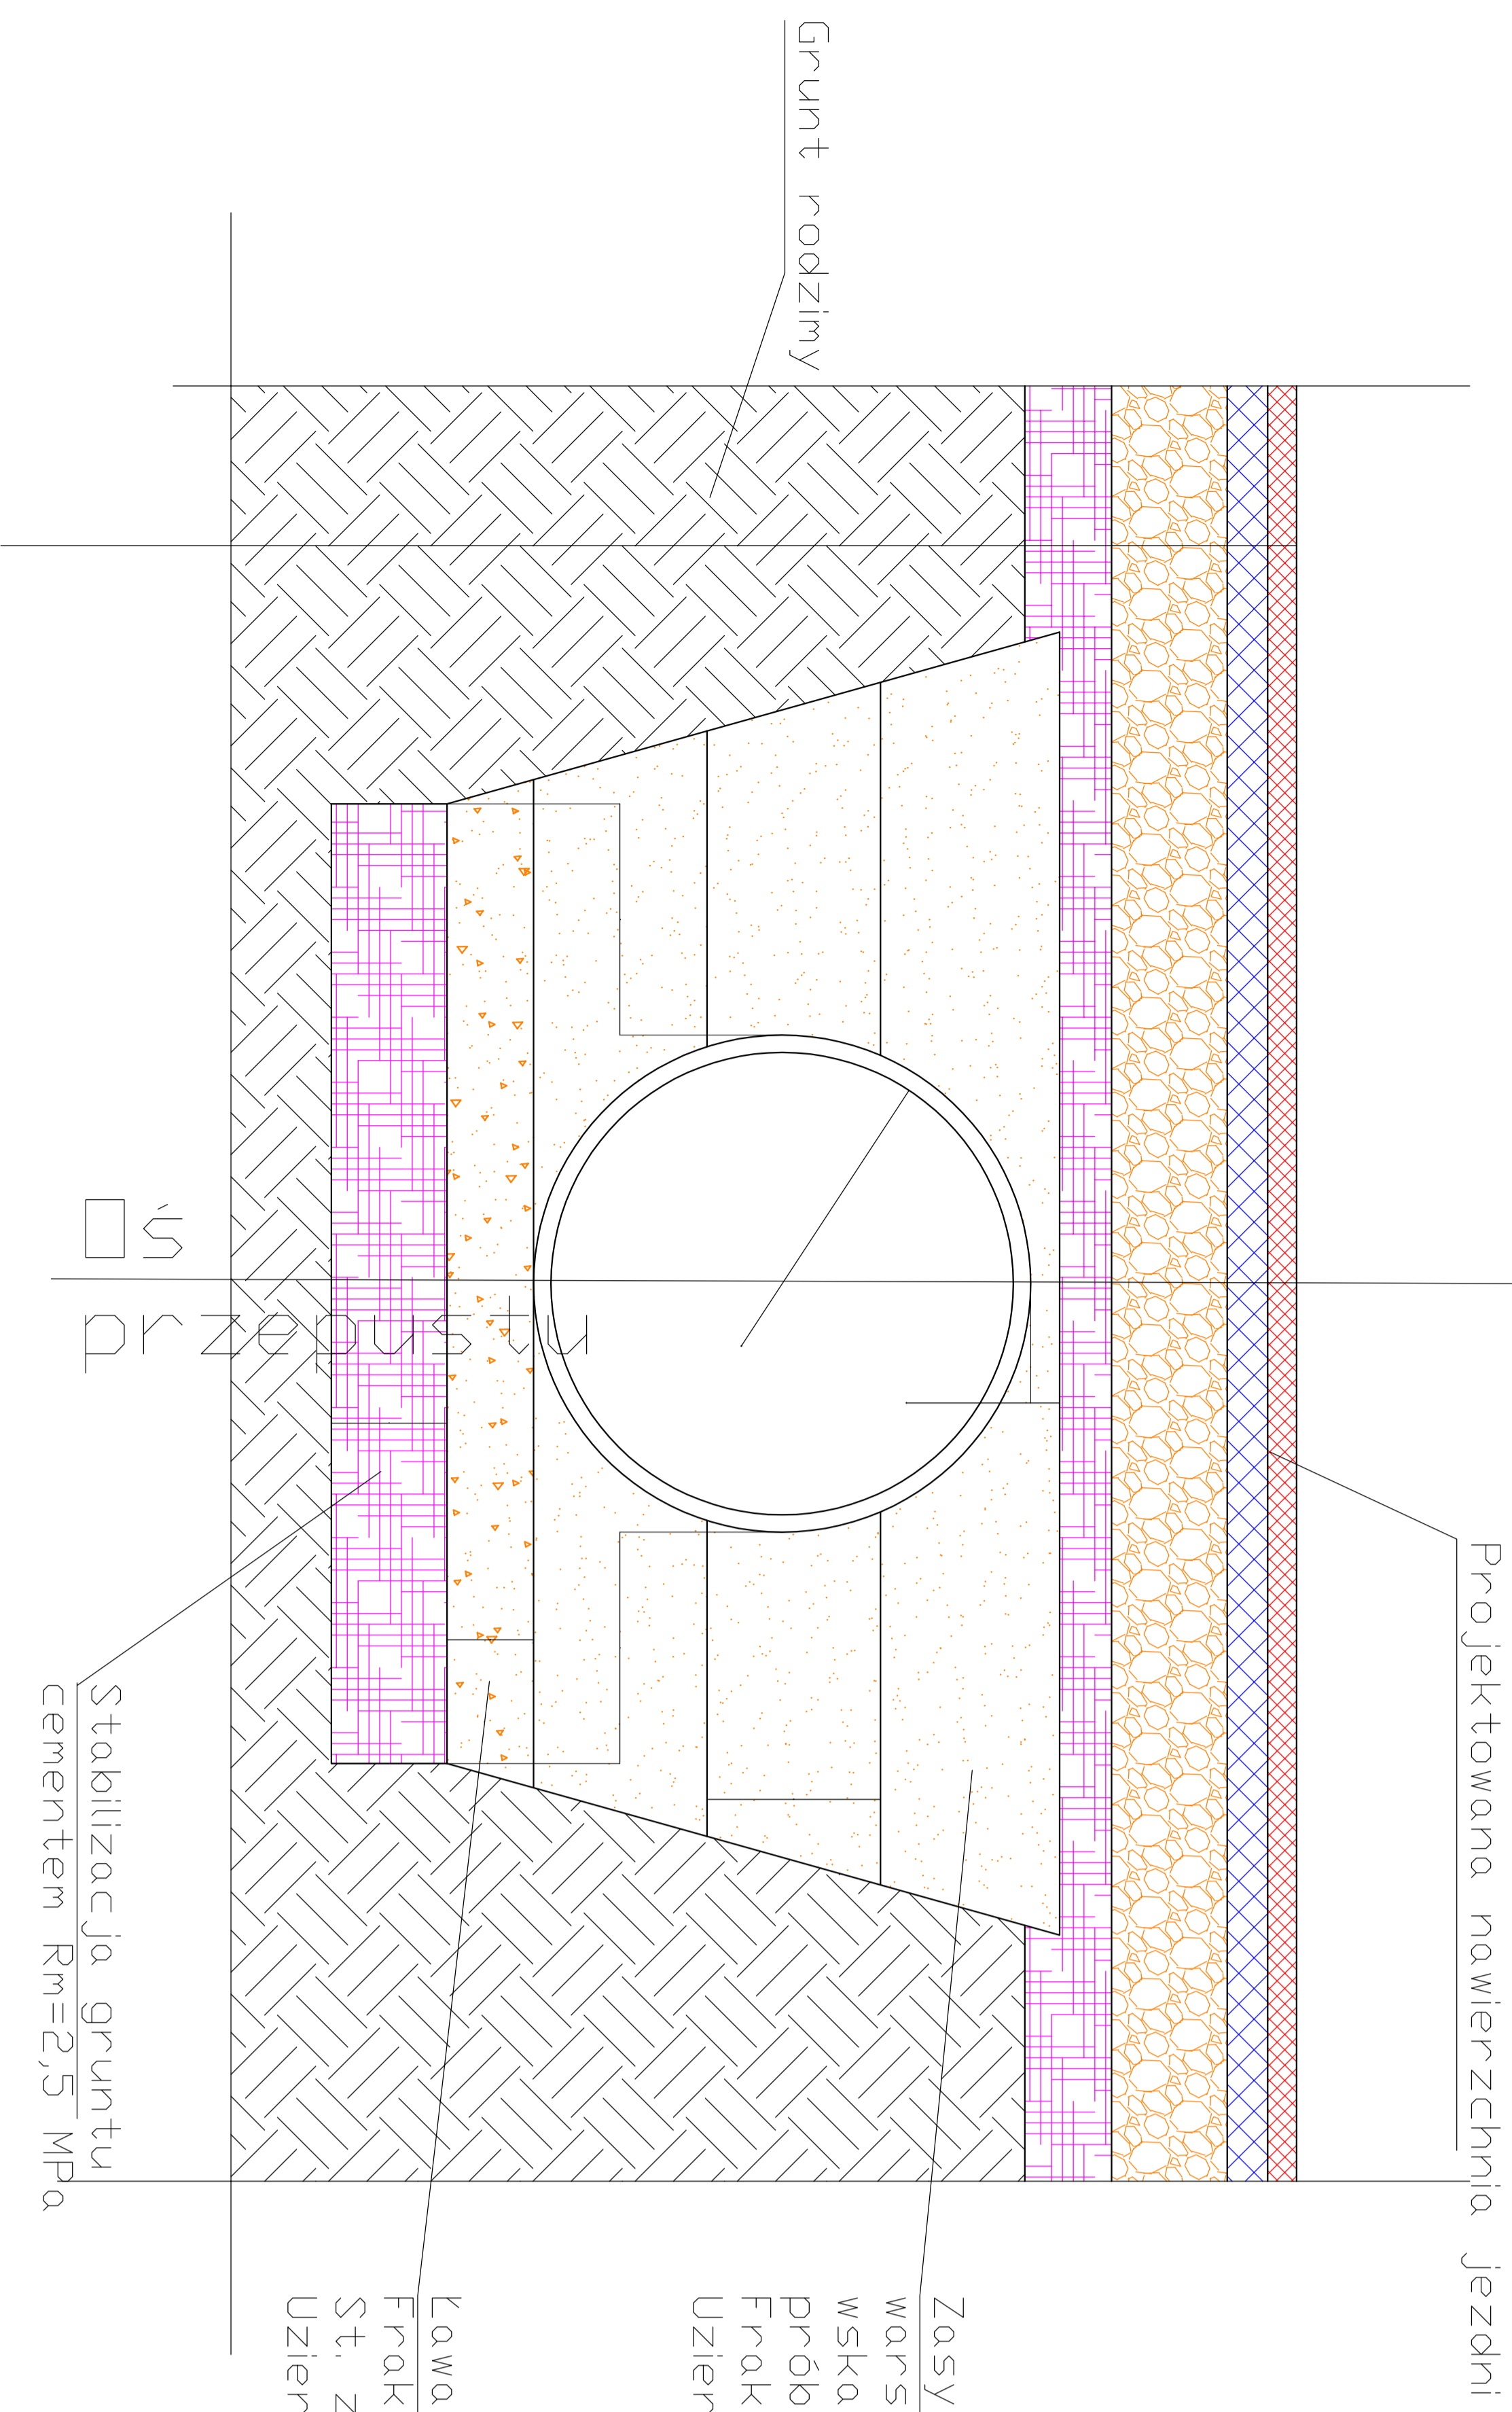

Ścianka czołowa skala 1:50

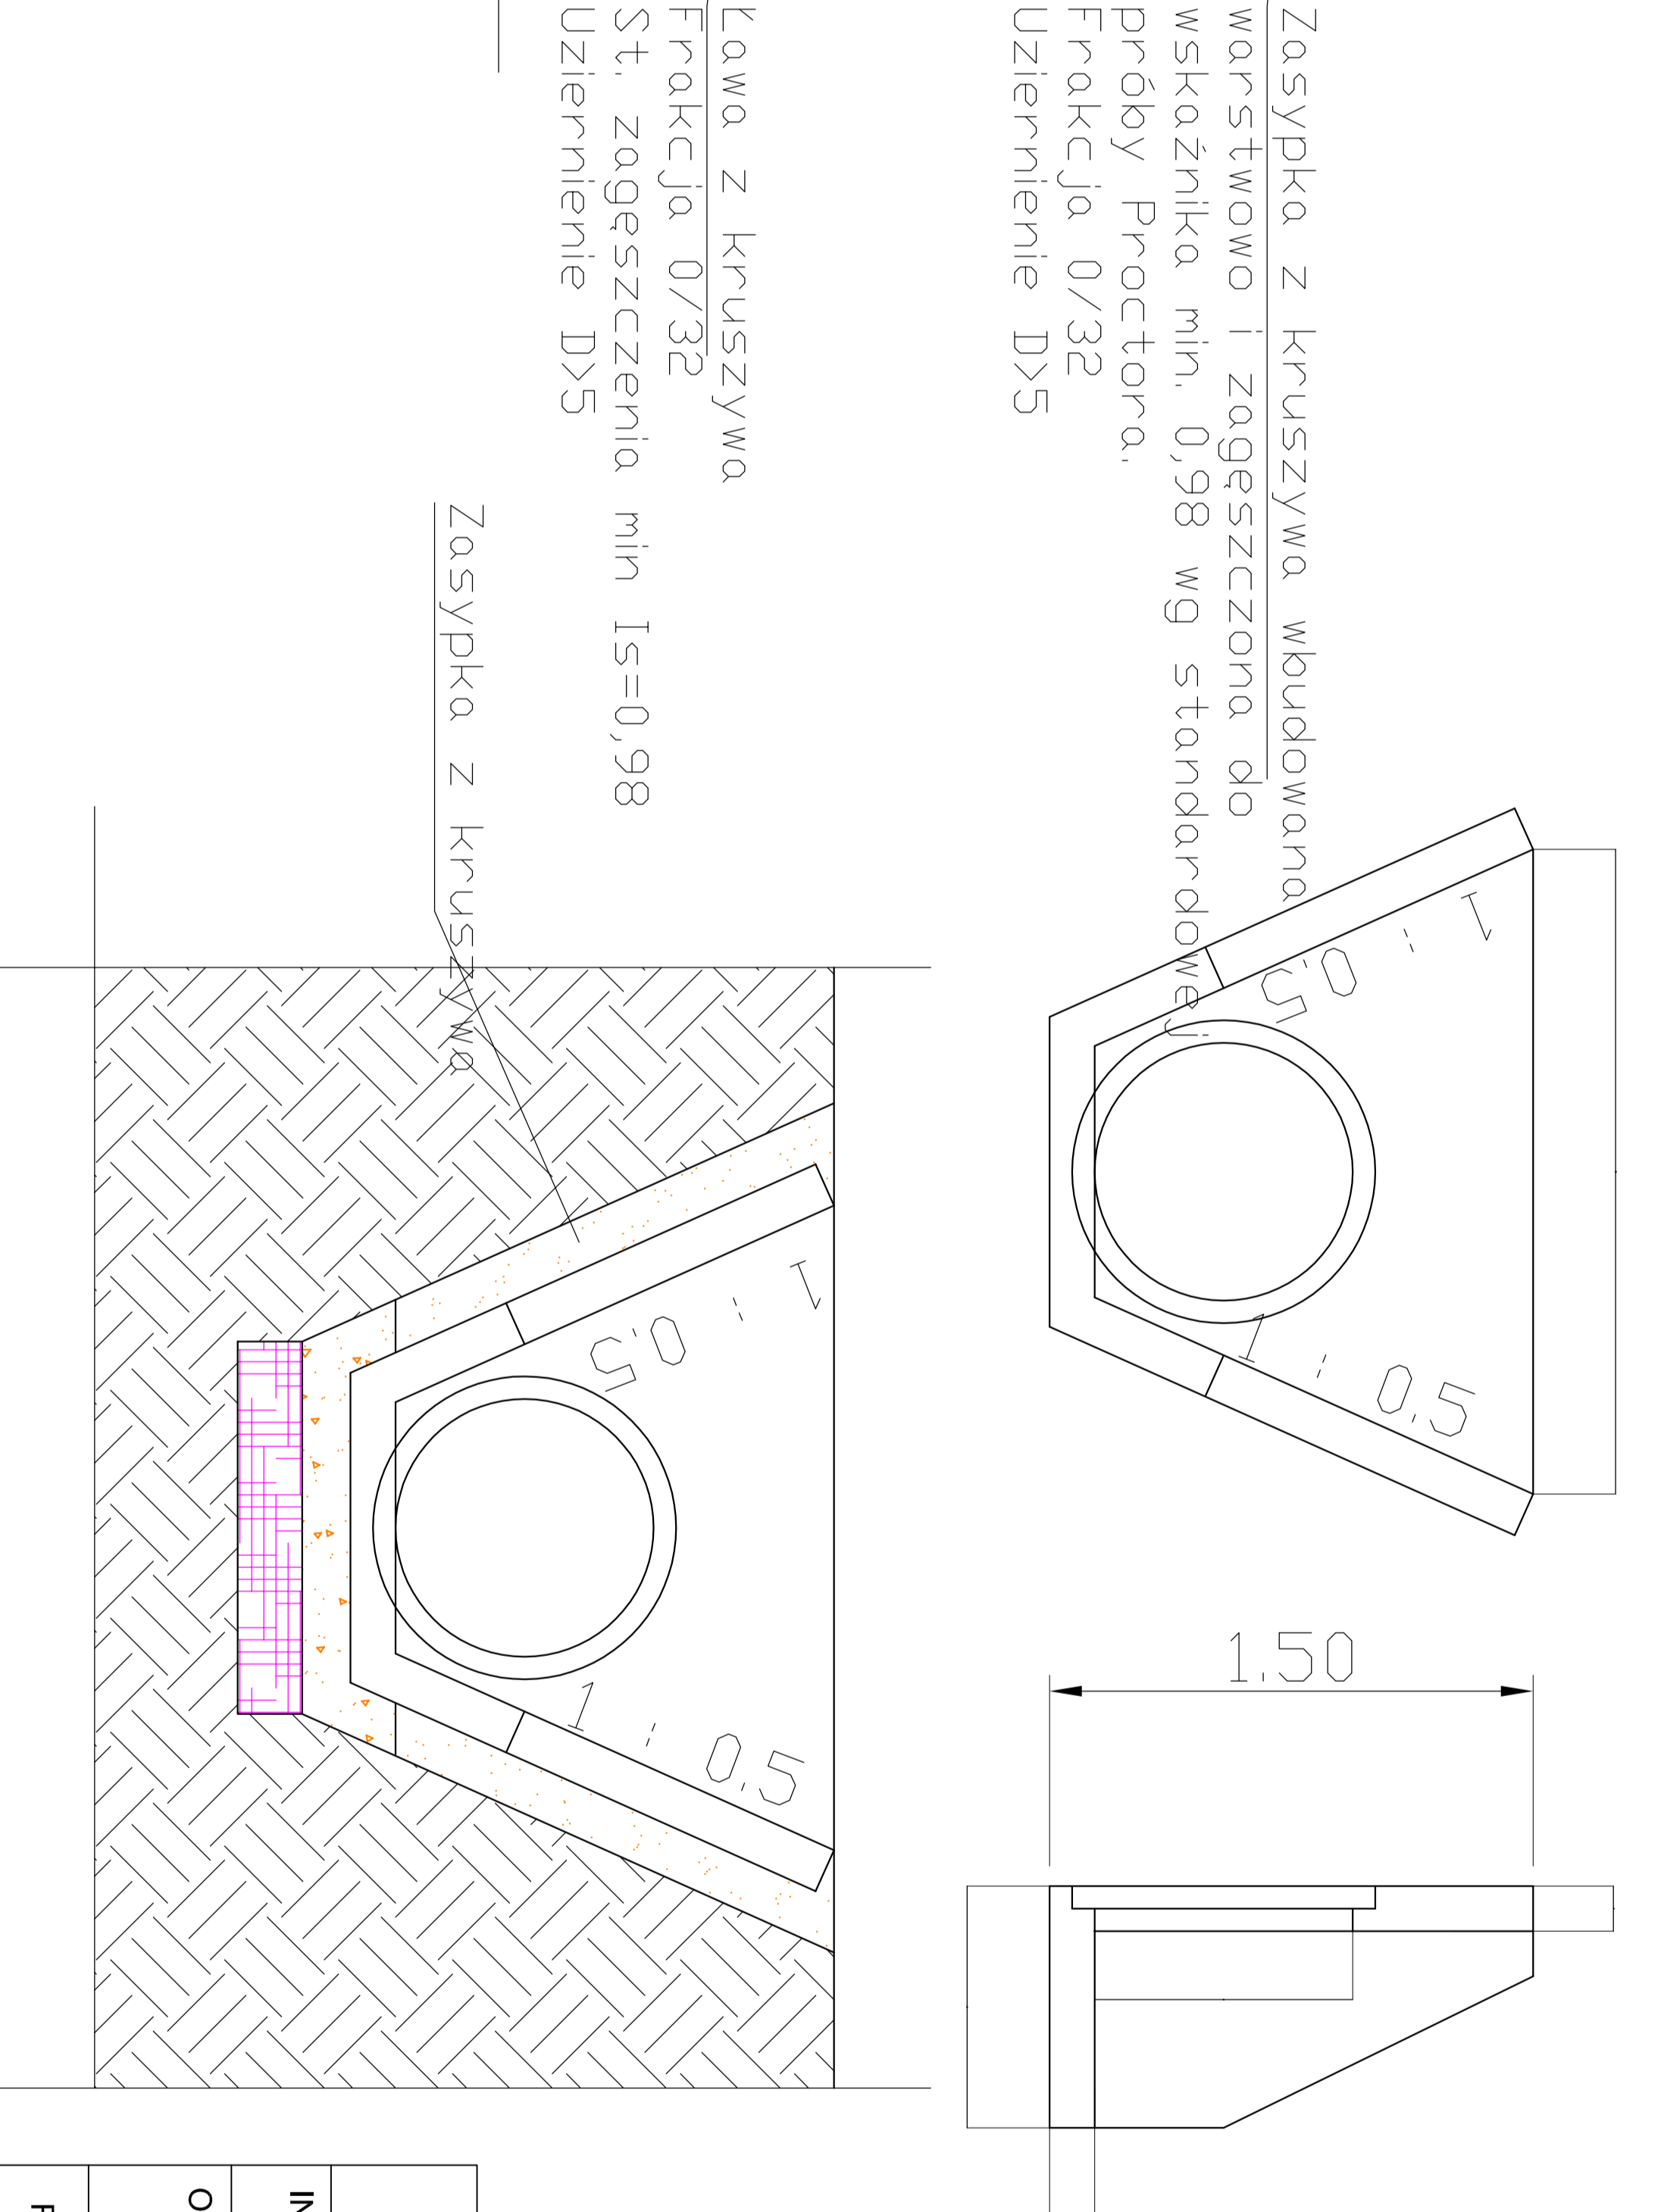

PREFABRYKAT	ścianka czołowa pod rurę 600
Ława z kruszywa	gr. 15 cm
Stabilizacja gruntu cementem Rm=2,5 MPagr.	20 cm
Grunt rodzimy	

PRZEDSIĘBIORSTWO PROJEKTOWO - WYKONAWCZE AL - DROG 97-300 PIOTRKÓW TRYB. UL. BRZOZOWA 8			
INWESTOR:	Gmina Ujazd Pl.Kościuszki 6 97-225 Ujazd		
OPRACOWANIE:	Projekt budowlano-wykonawczy przebudowy drogi gminnej odc. od skrzyżowania z D.W. Nr. 715 do m. Wykno i PGR Niewiadów		
RYSUJEK:	PRZEPUST RURIOWY	NR.RYS:	4
PROJEKTANT:	mgr inż. Albin Chomiński	SKALA:	1:10
		UPRAWNIENIA	NR.GP.IV.7342/26994