


Przekrój konstrukcyjny ETAP I cz. I

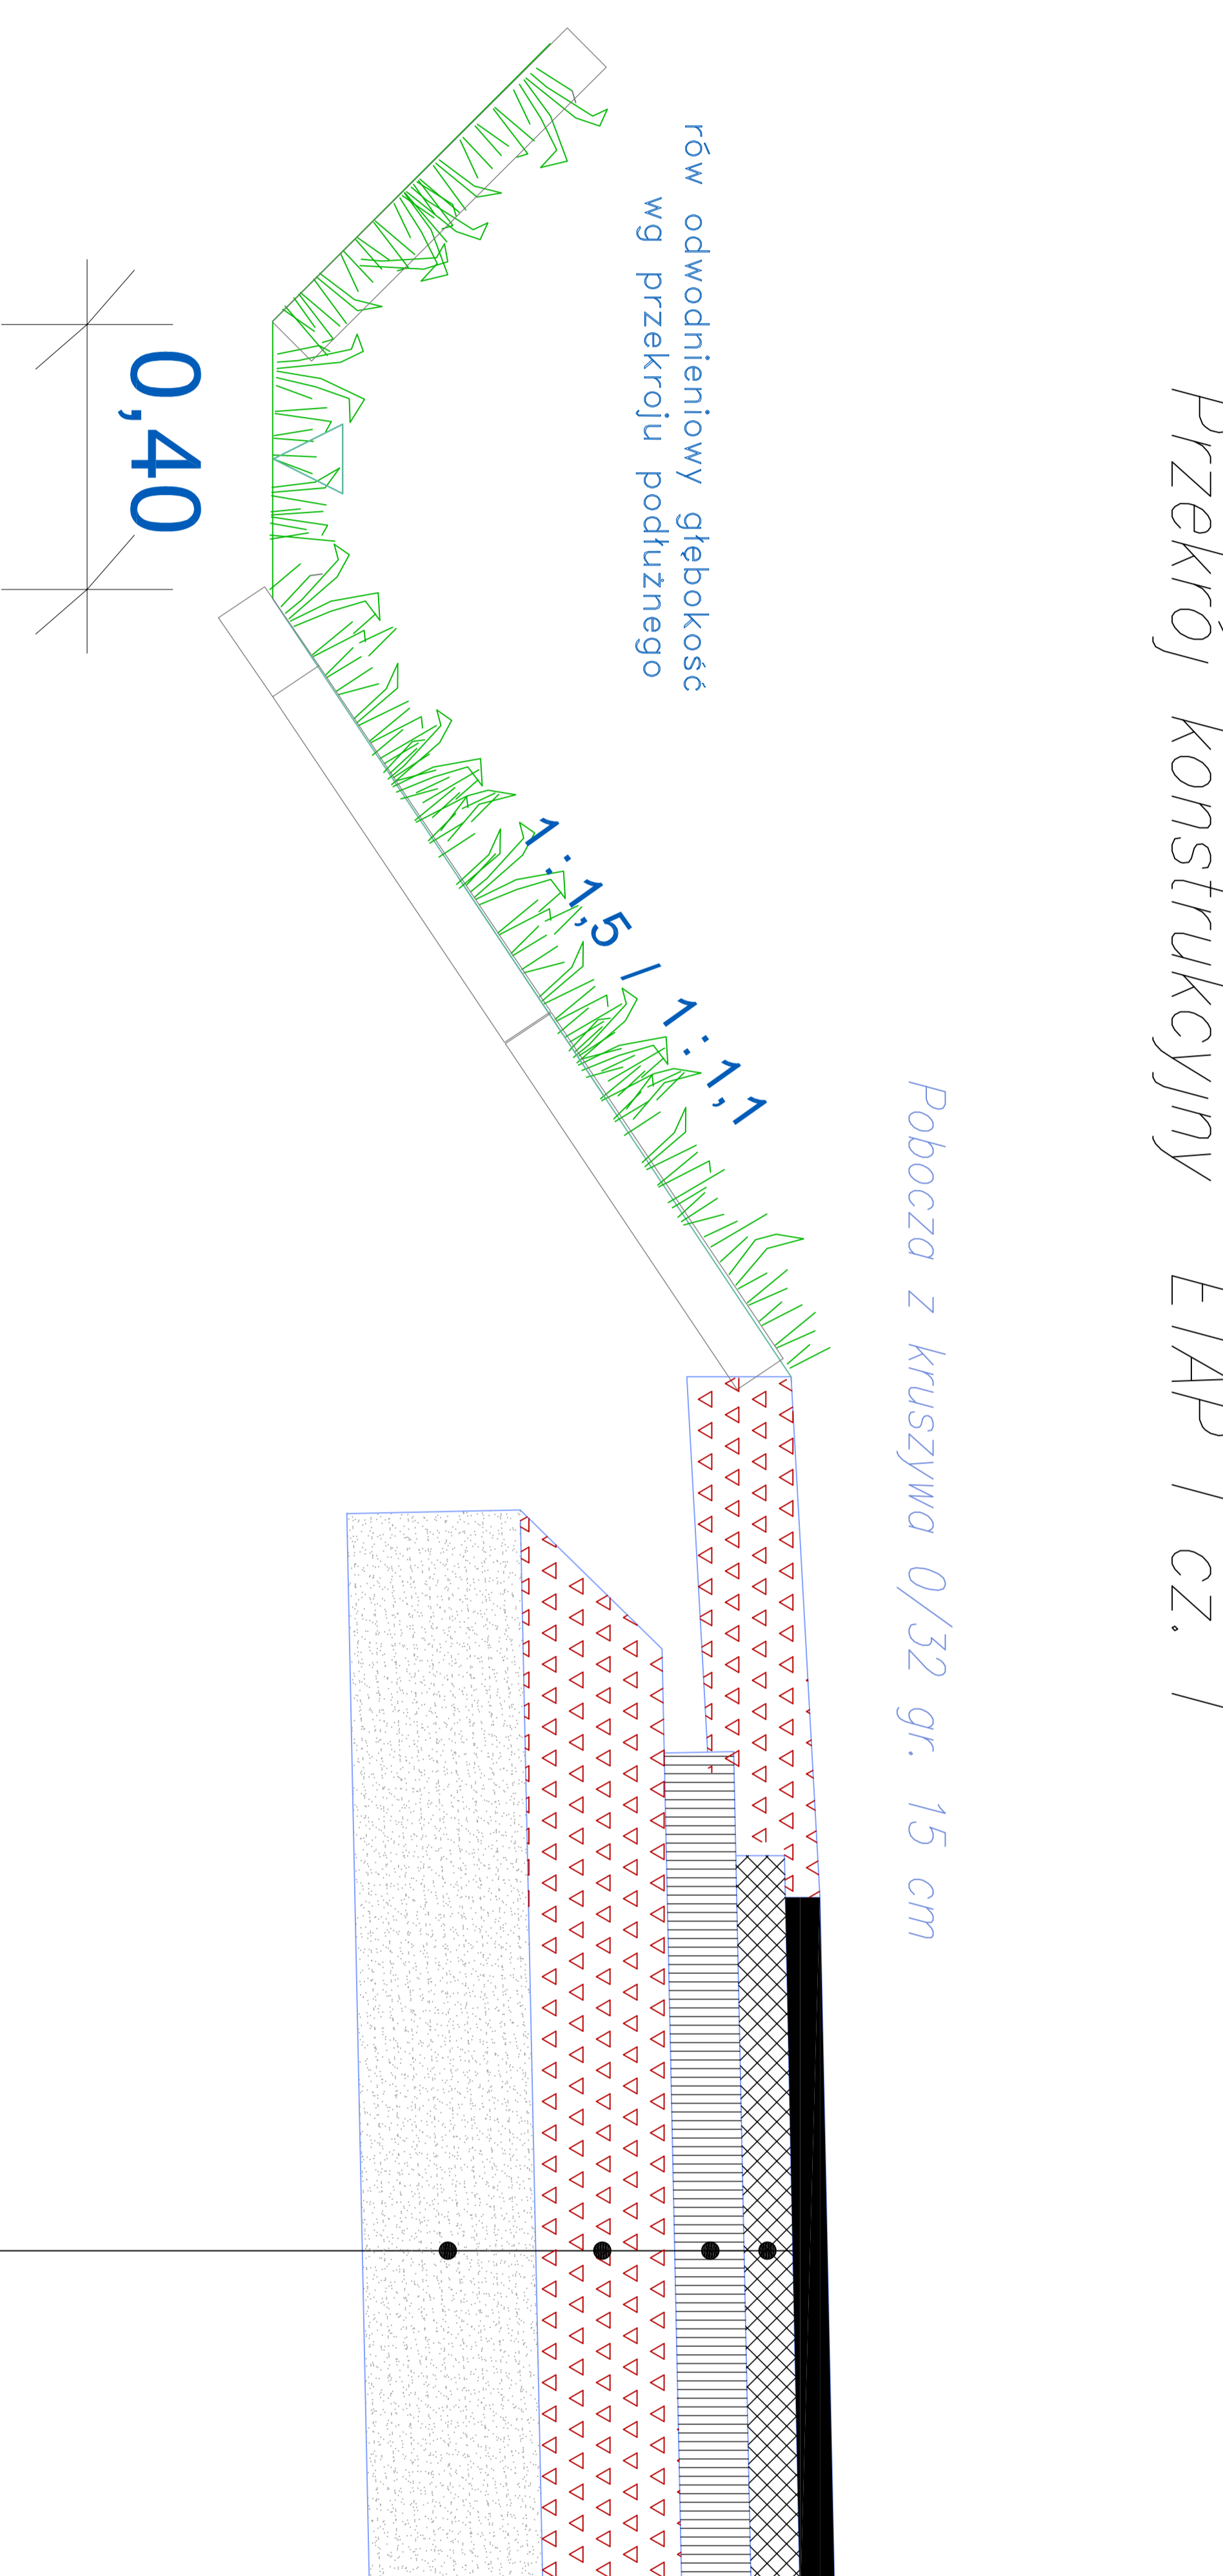

Umocnienie rowów płytami azurowymi 60x40x8 wg planu syt.

Konstrukcja drogi KR 4

1. Warstwa ścierna z betonu asfaltowego AC 11 S gr.5 cm
2. Warstwa wiążąca z betonu asfaltowego AC 16 W gr. 8 cm
3. Podbudowa zasadnicza AC 22 P gr. 10 cm
4. Podbudowa z kruszywa łamanego stabilizowanego mechanicznie (0-32) gr. 20 cm
5. Podbudowa z gruntu stabilizowanego cementem Rm = 2,5 MPa gr. 25 cm (z betoniami)

PRZEDSIĘBIORSTWO PROJEKTOWO - WYKONAWCZE			
AL-DROG 97-300 PIOTRKÓW TRYB. UL. BRZOSZOWA 8			
INWESTOR:	Gmina Ujazd P. Kościuszki 6 97-225 Ujazd		
OPRACOWANIE:	Projekt budowlano-wykonawczy remontu drogi gminnej odc. od skrzyżowania z D.W. Nr. 715 do m. Wykno I PGR Niewiadów		
RYSUNEK:	PRZEKRÓJ KONSTRUKCYJNY ETAP PIERWSZY CZĘŚĆ PIERWSZA	NR.RYS: 6	SKALA: 1:20
PROJEKTANT:	mgr inż. Albin Chomicki		UPRAWNIENIA NR:GP.IV.7342/268/94