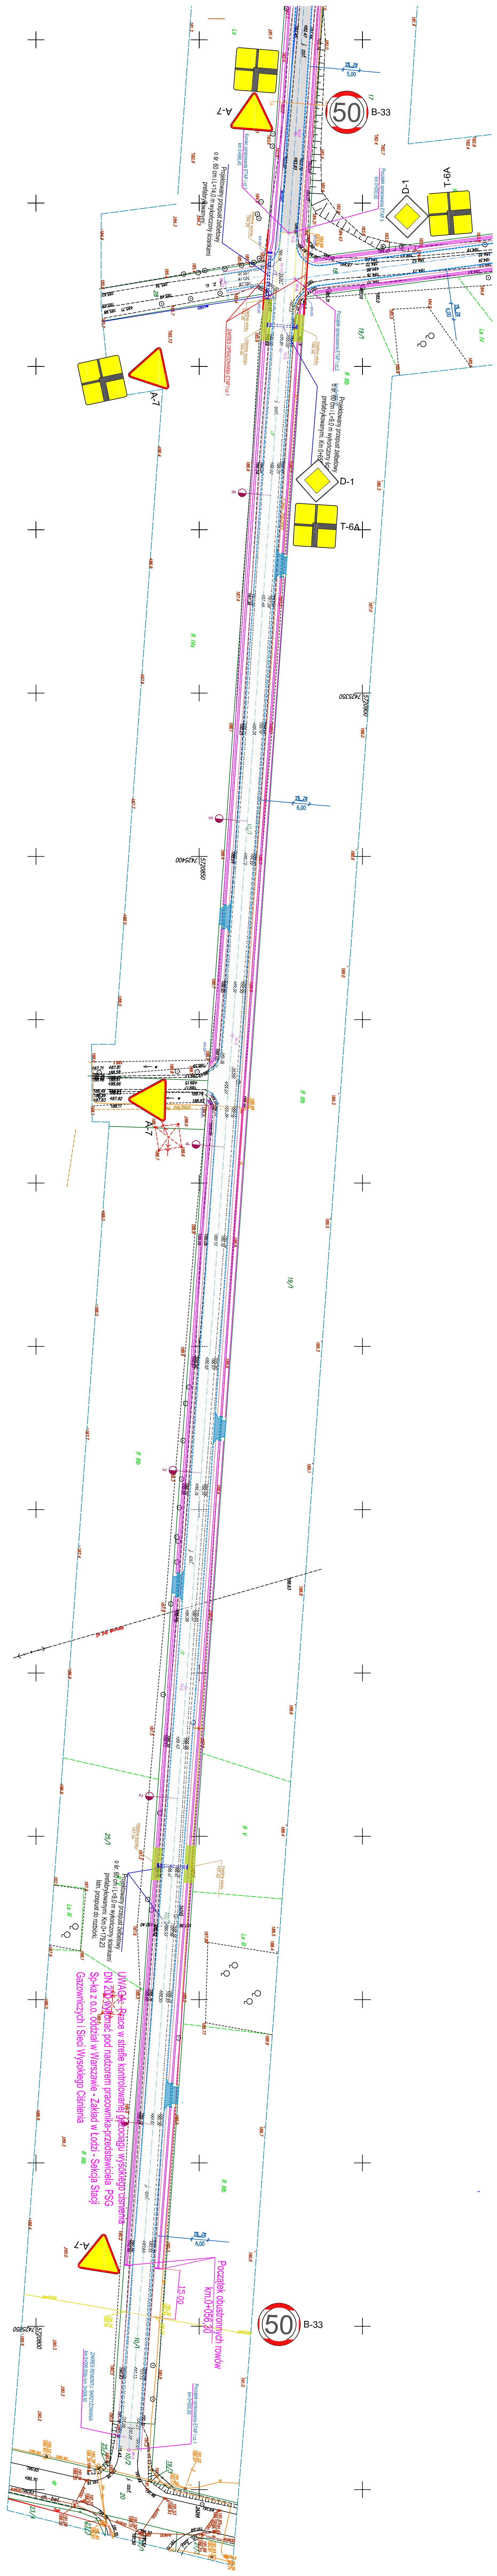
A-7
B-33
50
D-1
T-6A
Początek obustronnych rowów km.0+056,30
15,00
2% 2%
6,00
ZAKRES REMONTU SKRZYŻOWANIA km 0+000,00do km. 0+008,50
Początek opracowania ETAP I cz.1 km 0+000,00
rzędna wlotu 187,34
rzędna wlotu 187,42
gwA200
5720800
7425850
R V
R IIIb
Ls III
25/1
10/1
10/2
25/2
19/3
23/4
23/3
22/1
21/3
20
ch. bet.
j. asf.
kd400
kd200
2eN

Projektowany przepust żelbetowy o śr. 60 cm i L=9,0 m wykończony ściankami prefabrykowanymi. Km 0+179,23
Istn. przepust do rozbiórki.

UWAGA - Prace w strefie kontrolowanej gazociągu wysokiego ciśnienia DN 200 wykonać pod nadzorem pracownika-przedstawiciela PSG Sp-ka z o.o. oddział w Warszawie - Zakład w Łodzi - Sekcja Stacji Gazowniczych i Sieci Wysokiego Ciśnienia

LEGENDA:

▨	PROJEKTOWANA KONSTRUKCJA JEZDNI KR4
▨	ZAKRES REMONTU SKRZYŻOWANIA Z DW 715
	PROJEKTOWANA KRAWĘDŹ JEZDNI
	PROJEKTOWANA KRAWĘDŹ POBOCZA
	PROJEKTOWANA OŚ DROGI

woj. łódzkie
pow. tomaszowski
gm. 101610_2 Ujazd
obręb 0013 PGR Niewiadów Mącznik
działki 10/1, 18
obręb 0021 Wykno
działka 87

Usługi Geodezyjne i Kartograficzne
"Geotop" s.c.
mgr inż. Anna Mydło
mgr inż. Jarosław Mydło
ul. Krakowskie Przedmieście 32 F
97-300 Piotrków Trybunalski
tel. 0-44-649-50-69

Mapa do celów projektowych

skala 1:500

1. Układ współrzędnych "2000" s 123.312.082, 123.312.084, 123.312.093, 123.312.132, 123.312.141 (65)
2. Poziom odniesienia Kronsztadt "60"
3. Pomiar uzupełniający wykonał "Geotop" s.c. w lutym i marcu 2014 r
4. Opracowanie numeryczne wykonał Geotop s.c. w marcu 2014 r
5. Granice działki naniesiono na podstawie danych z EGiB, stan 4.03.2014r
6. Sprawdzono w ZUD w dn. 13.03.2014 r

MAPA AKTUALNA NA DZIEŃ : 11.03.2014 r

KERG ZGP.6642.753.2014

Niniejszą mapę wykonano bez ustalenia obciążeń wynikających z ust. 4 par. 80 Rozporządzenia Ministra Spraw Wewnętrznych i Administracji z 9.11.2011r w sprawie standardów technicznych wykonywania geodezyjnych pomiarów sytuacyjnych i wysokościowych...
(DzU Nr 263 poz.1572)

Geodeta Uprawniony
mgr inż. Anna Mydło
Upr. GGK 17447
tel. kom. 601331092

zakres opracowania

PRZEDSIĘBIORSTWO PROJEKTOWO - WYKONAWCZE AL-DROG 97-300 PIOTRKÓW TRYB. UL. BRZOZOWA 8		
INWESTOR:	Gmina Ujazd Pl.Kościuszki 6 97-225 Ujazd	
OPRACOWANIE:	Projekt budowlano-wykonawczy przebudowy drogi gminnej odc. od z D.W. Nr. 715 do m. Wykno i PGR Niewiadów	
RYSUNEK:	PLAN ZAGOSPODAROWANIA Etap PIERWSZY CZĘŚĆ PIERWSZA	NR RYS: 1 SKALA: 1:500
PROJEKTANT:	mgr inż. Albin Chomicki	UPRAWNIENIA NR: GP.IV.7342/268/94
SPRAWDZIŁ:	mgr inż. Jacek Mamrot	UPRAWNIENIA NR: LOD/1276/PWOD/09