woj. łódzkie
pow. tomaszowski
gm. 101610_2 Ujazd
obr. 101610_2.0019 Ujazd
dz. 728/1
GB.6642.1615.2015

# MAPA
# SYTUACYJNO - WYSOKOŚCIOWA

**z geodezyjną inwentaryzacją urządzeń podziemnych**

**Skala 1:500**

**Służy do celów projektowych**

1. Układ współrzędnych: "2000" południk 21
2. Poziom odniesienia : „Kronsztadt" 60
3. Wykonano na podstawie mapy zasadniczej
   układ „1965" strefa1,
   nr sekcji 123.312.243
4. Mapa aktualna na dzień 29.06.2015r.
5. Na działce 728/1 wykazano użytek B
   nieujawniony w ewidencji gruntów i budynków

Uwaga: Granice działek wkreślono według
stanu w ewidencji gruntów
obr.19 , gm. Ujazd
Nie badano służebności

szkic lokalizacji
skala 1:25000

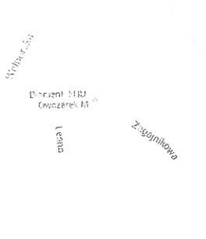


Nie wyklucza się istnienia w terenie innych nie wykazanych w niniejszej mapie urządzeń podziemnych, które nie były zgłoszone do inwentaryzacji

Punkty osnowy geodezyjnej podlegają ochronie (ustawa z dnia 17.05.1989 - Prawo Geodezyjne i Kartograficzne. Rozporządzenie Ministra Spraw Wewnętrznych i Administracji z dnia 15.04.1992r. Dziennik Ustaw Nr 45 poz. 454.

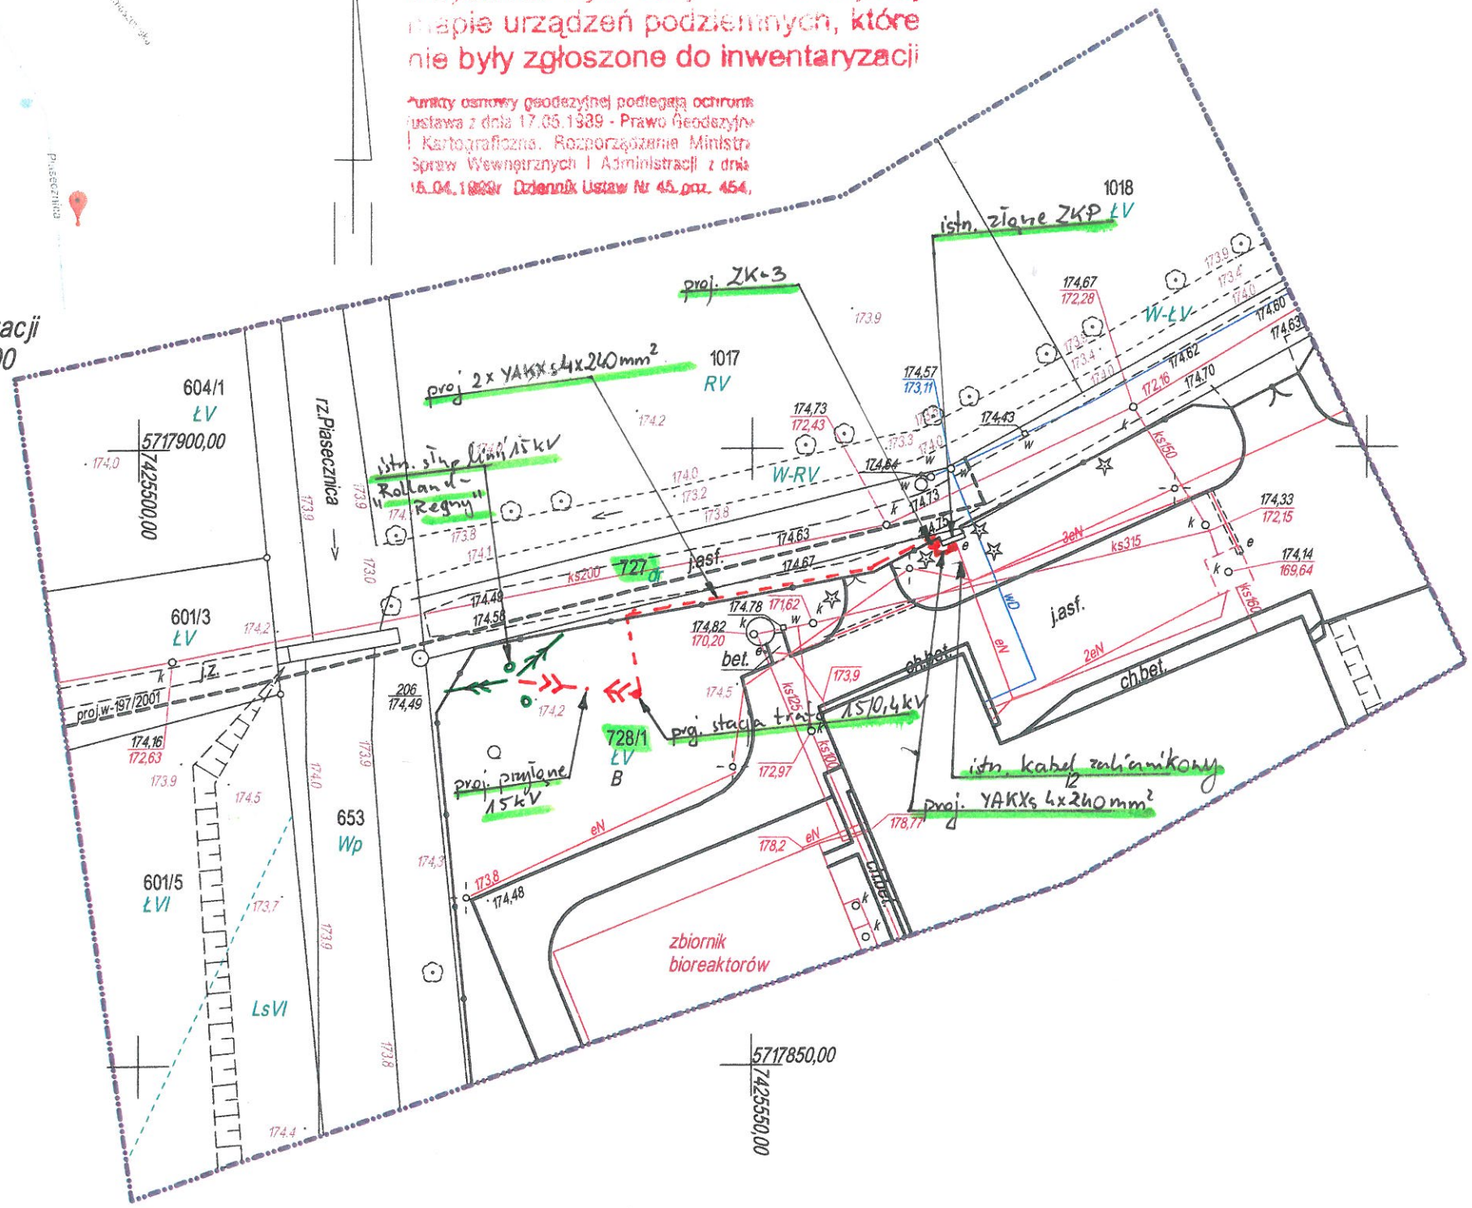


„POMIARY GEODEZYJNE"
Beata Gajewska
97-200 Tomaszów Mazowiecki
ul. ks. J. Popiełuszki 65, tel. 516 029014...(15)
NIP 773-114-48-69 REGON 100353450

GEODETA UPRAWNIONY
Nr rej. 11088 MGPiB
mgr inż. Jerzy Zimny

Poświadcza się, że niniejszy dokument został opracowany w wyniku prac geodezyjnych i kartograficznych, których rezultaty zawiera operat techniczny wpisany do ewidencji materiałów państwowego zasobu geodezyjnego i kartograficznego

| | |
|---|---|
| Organ prowadzący państwowy zasób geodezyjny i kartograficzny | STAROSTA TOMASZOWSKI |
| Identyfikator ewidencyjny materiału zasobu-operatu technicznego | P.1016.2015.1287 |
| Data wpisania operatu technicznego do ewidencji materiałów zasobu | 03. 07. 2015 |
| Imię, nazwisko i podpis osoby reprezentującej organ | Z up. STAROSTY Piotr Krawczyk Inspektor w Wydziale Geodezyjno-Budowlanym |