


- 1 - WJĘCIE NODY
- 2 - BUDYNEK STACJI UZDATNIANIA I POMPOWNI II
- 3 - ZBIORNIK RETENCYJNY NODY CZYSTEJ
- 4 - OOSTOJNIK POPEWUZYNY

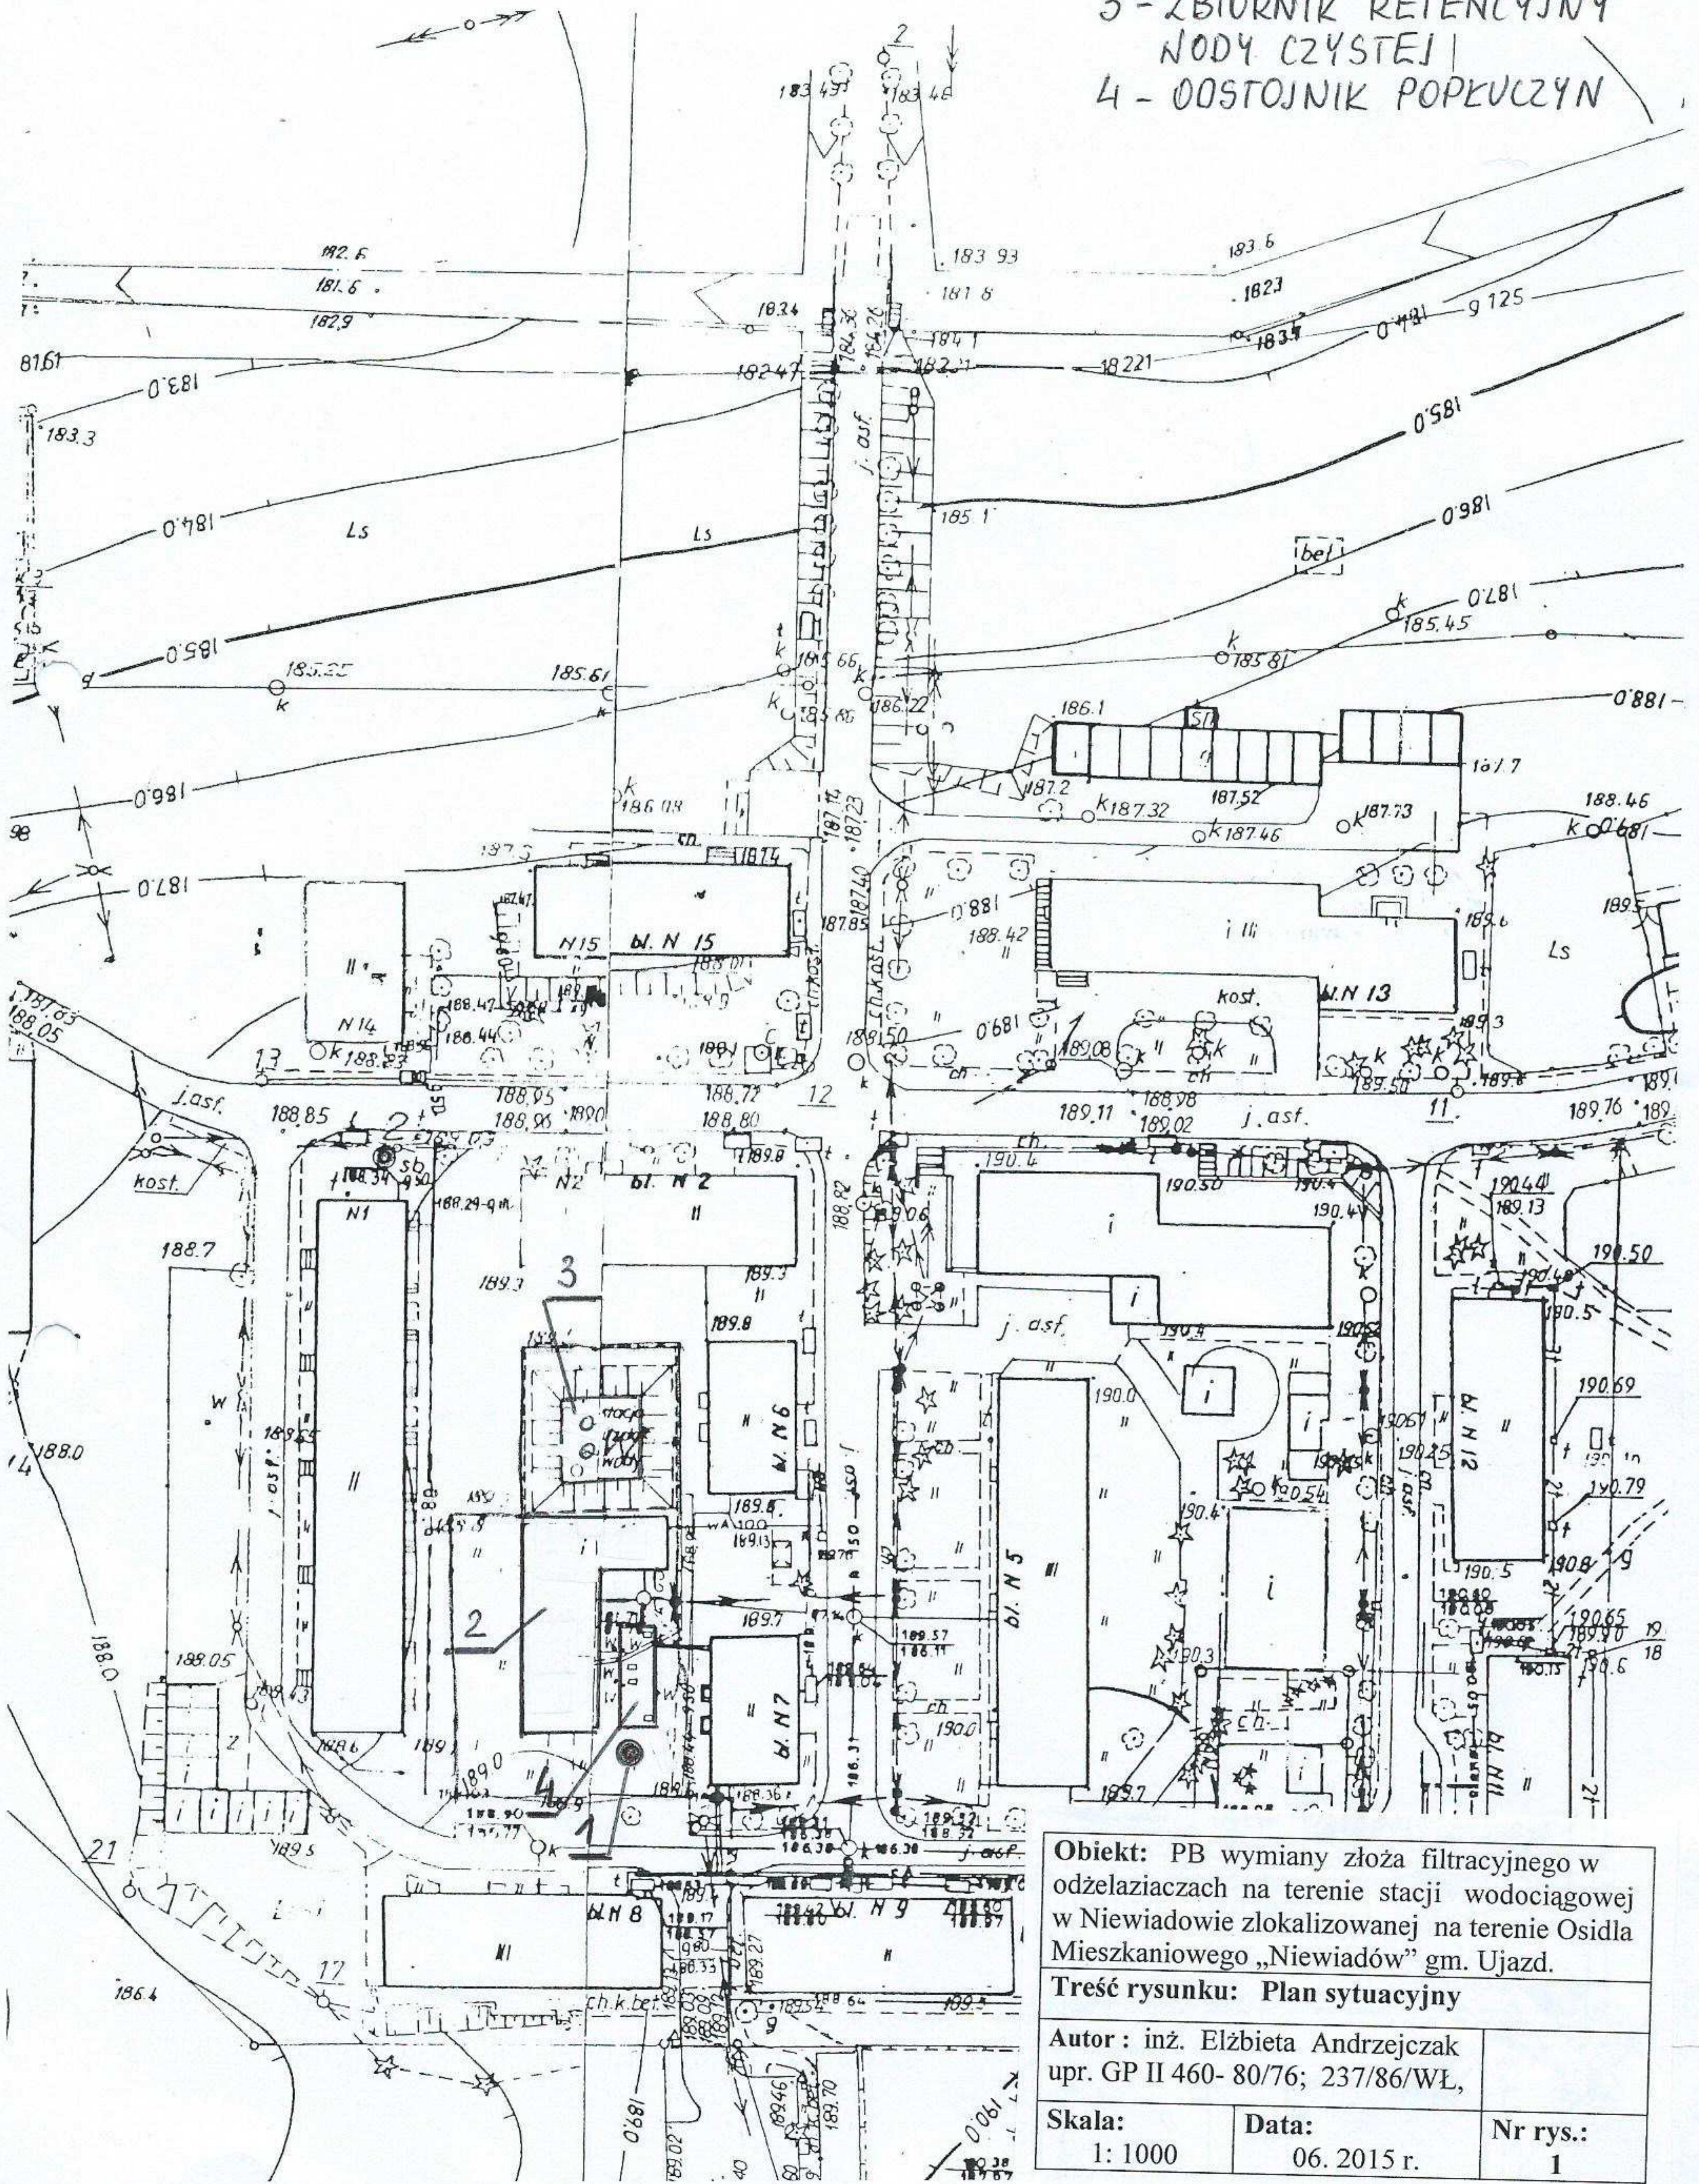

Obiekt: PB wymiany złoza filtracyjnego w odzłaziaczach na terenie stacji wodociągowej w Niewiadowie zlokalizowanej na terenie Osiedla Mieszkaniowego „Niewiadow” gm. Ujazd.

Treść rysunku: Plan sytuacyjny

Autor: inż. Elżbieta Andrzejczak
upr. GP II 460- 80/76; 237/86/WŁ,

Skala: 1: 1000	Data: 06. 2015 r.	Nr rys.: 1
--------------------------	-----------------------------	----------------------