


SCHEMAT IDEOWY STACJI UZDATNIANIA WODY

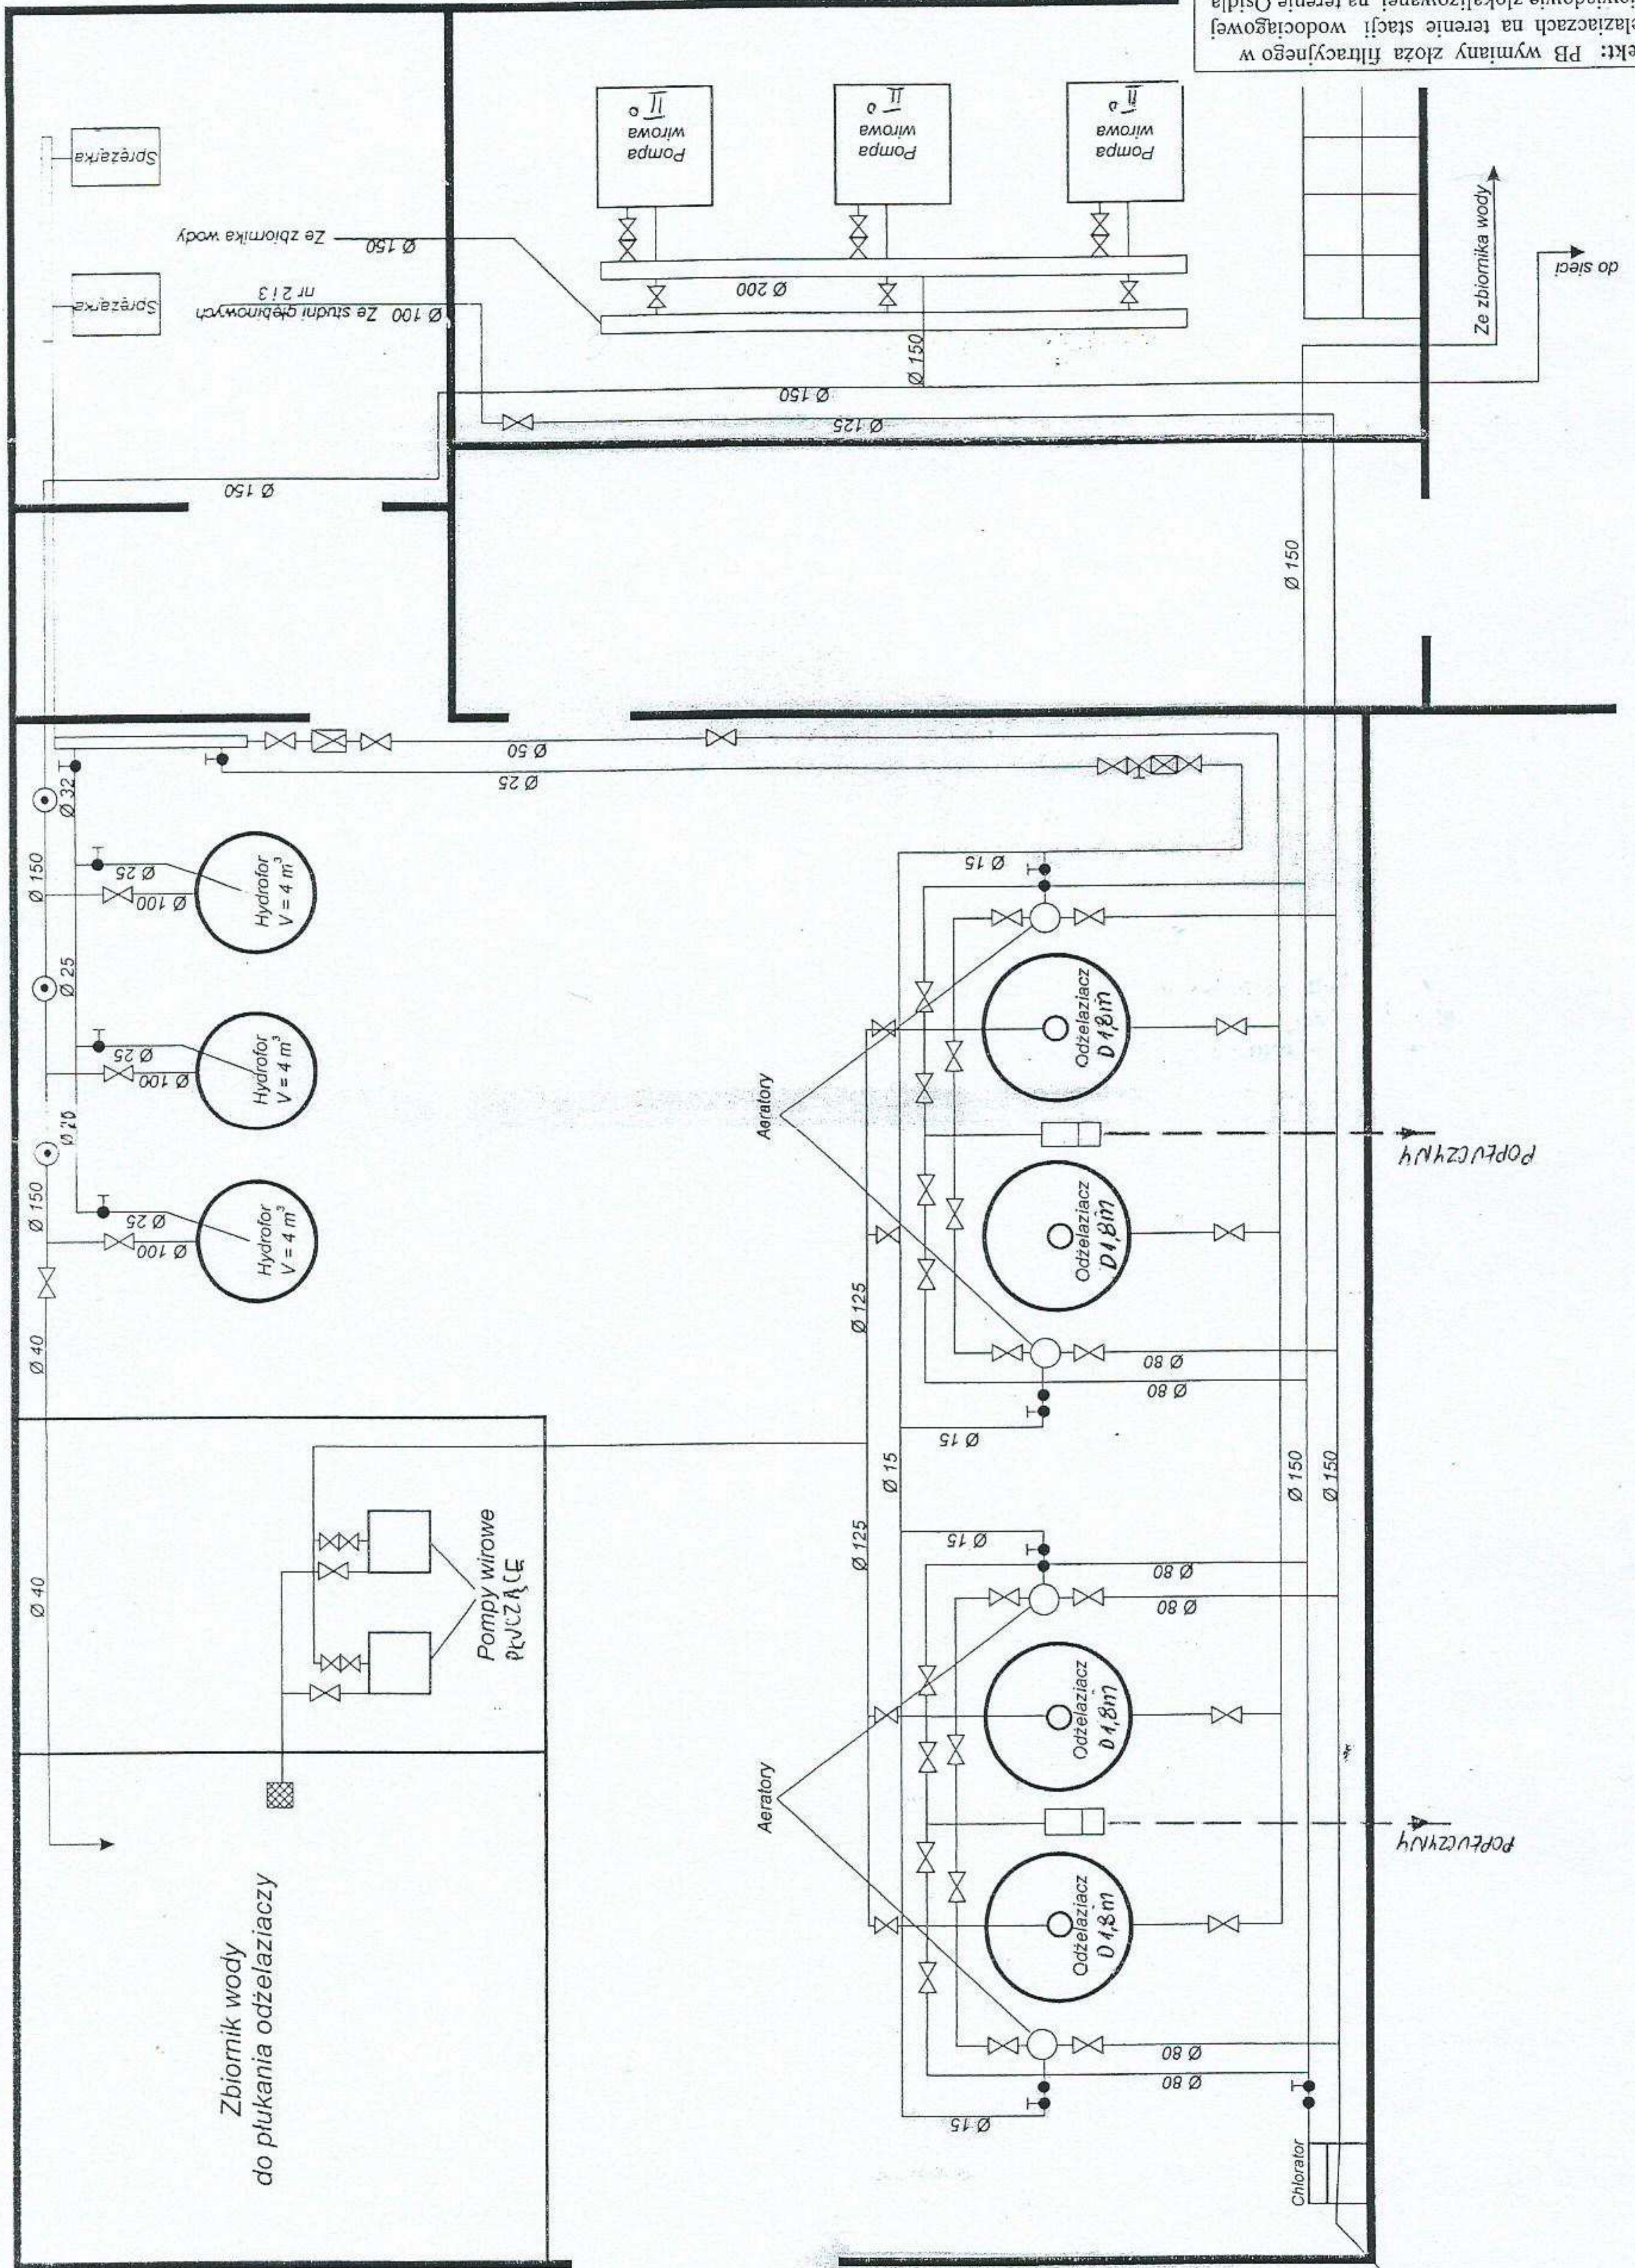

Skala:	Data:	Nr rys.:
06.2015 r.	06.2015 r.	2
Autor: inż. Elżbieta Andrzejczak		
upr. GP II 460-80/76; 237/86/WL		
Tytuł rysunku: Rzut budynku stacji uzdatniania wody		
Miejscowość: Niewiadów, gm. Ujazd		
Opis: PB wymiany złoża filtracyjnego w odzęzlaźniaczach na terenie stacji wodociągowej w Niewiadowie zlokalizowanej na terenie Osiedla		